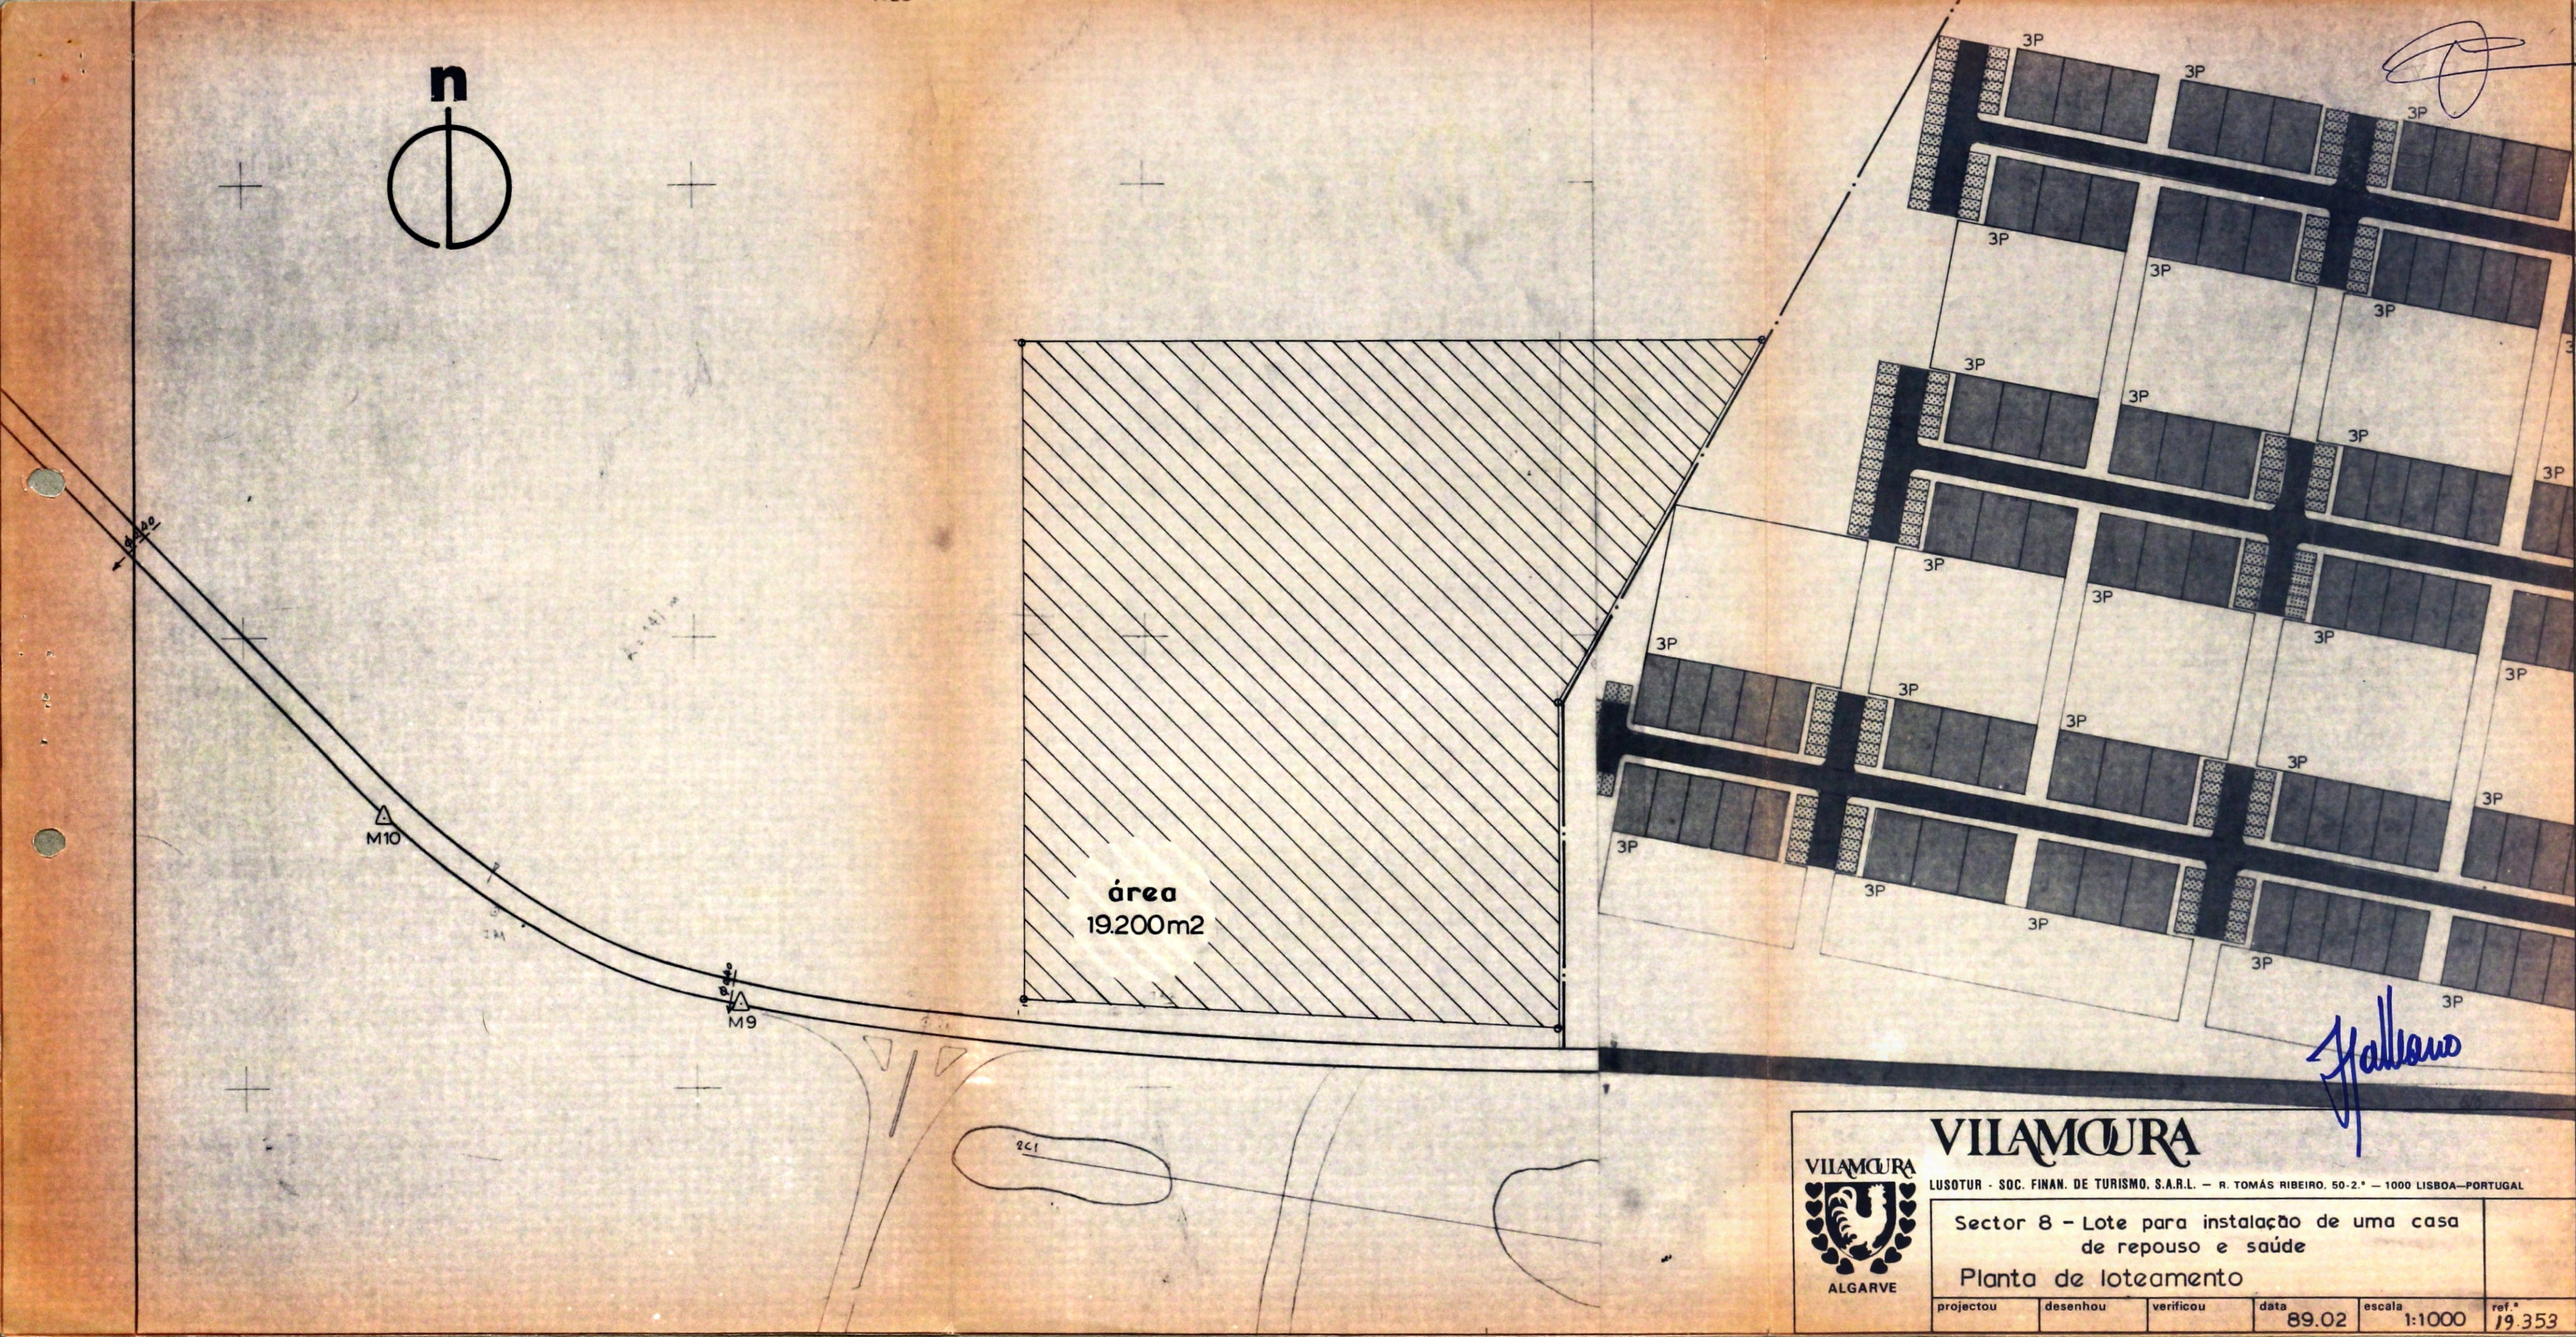
n
área
19.200m2
M10
M9
3P
VILAMOURA
LUSOTUR - SOC. FINAN. DE TURISMO, S.A.R.L. — R. TOMÁS RIBEIRO, 50-2.º — 1000 LISBOA—PORTUGAL
VILAMOURA
ALGARVE
Sector 8 - Lote para instalação de uma casa de repouso e saúde
Planta de loteamento
projectou
desenhou
verificou
data
89.02
escala
1:1000
ref.º
19.353