


 




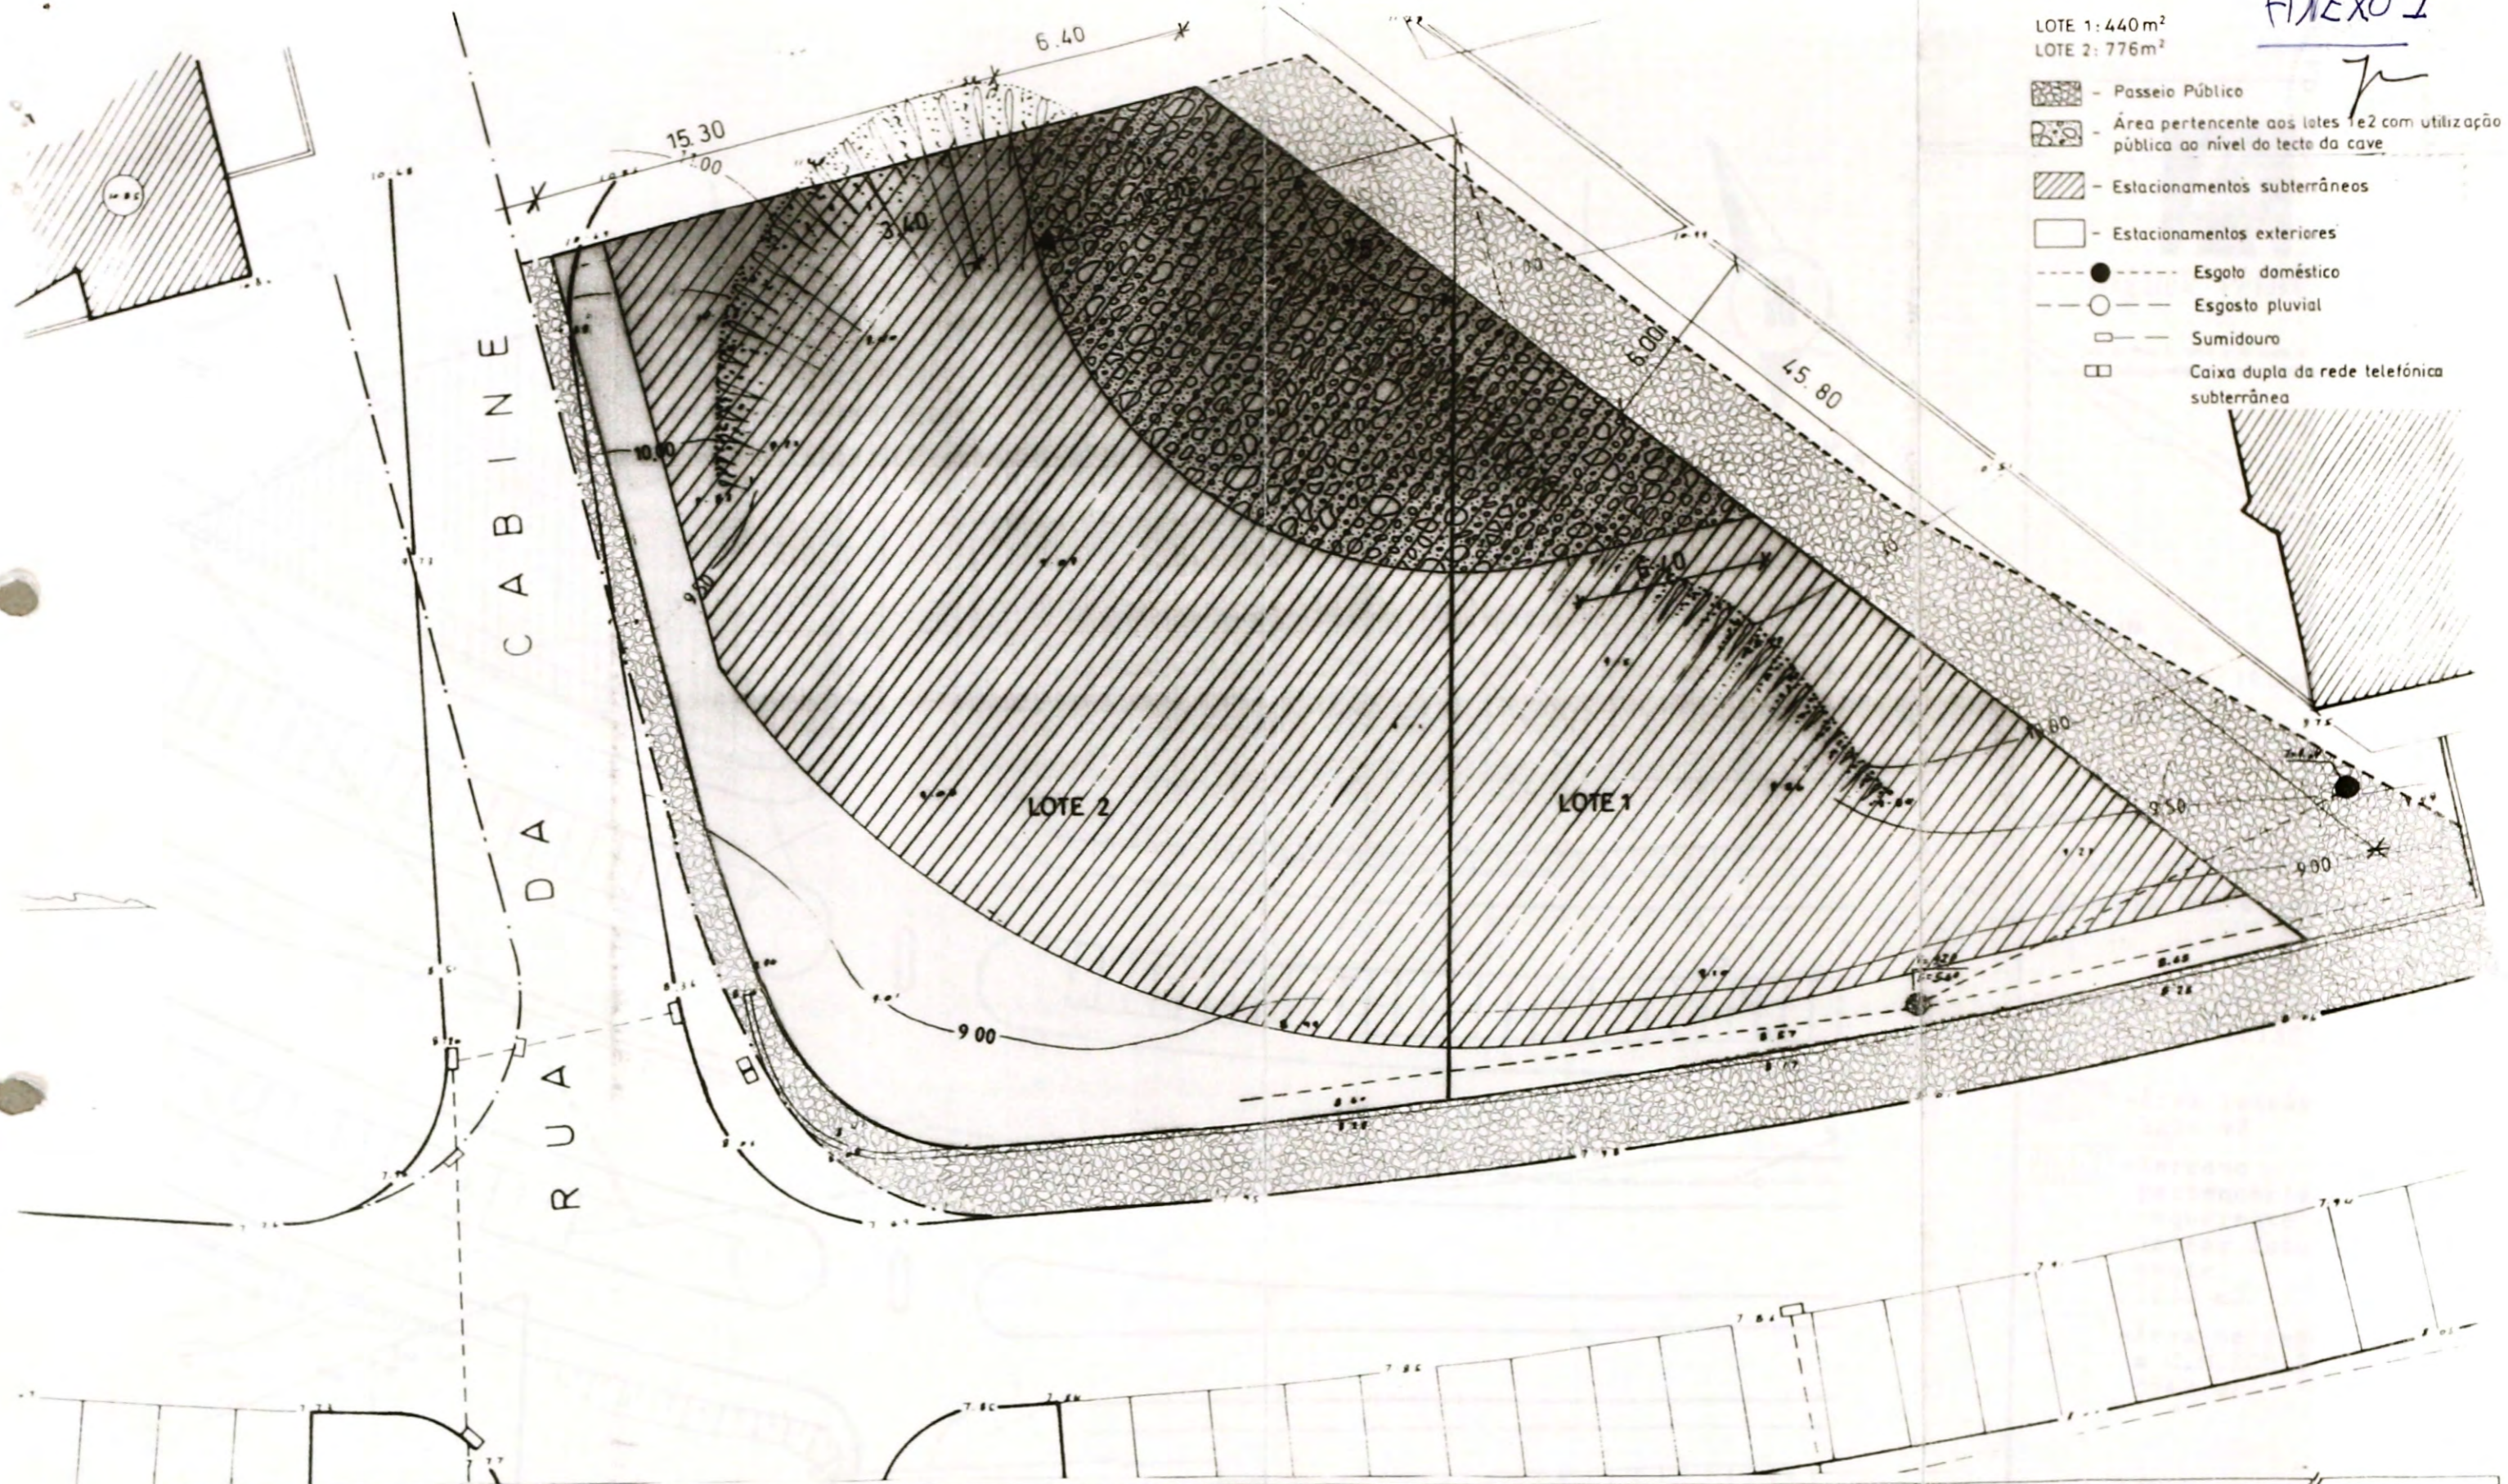


LOTE 1: 440m²
LOTE 2: 776m²

-  - Passeio Público
-  - Área pertencente aos lotes 1e2 com utilização pública ao nível do tecto da cave
-  - Estacionamentos subterrâneos
-  - Estacionamentos exteriores
-  - Esgoto doméstico
-  - Esgoto pluvial
-  - Sumidouro
-  - Caixa dupla da rede telefónica subterrânea



Escala: 1/200

Data: MARÇO 92

Técnico:

Notas e observações:

LOTES	Área de lote (m ²)	Tipo de ocupação	Área máxima de implantação (m ²)	Nº de pisos	Área de construção em cave	Área de construção em comércio (m ²)	Área de construção em habitação (m ²)	Área total de construção comercializável r/chão-pisos (m ²)	Nº de fogos
LOTE 1	440	habitação e comércio	300	8 cave	450	260	1704	1964	21 T1
LOTE 2	776	habitação e comércio	570	8 cave	750	430	3000	3430	28 T2

Projecto: LOTEAMENTO
1ª fase

QUARTEIRA

Requerente: FRANCISCO MANUEL ALCARIA REI
E OUTROS

Contém: PLANTA DE
SINTESE

Nº 8



ATELIER PEDROSO

R. de Pinheiro nº 117 - 3ª Dtª
8125 Quarteira - Tel. (089) 314053