



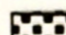
Handwritten mark

LOTEAMENTO EM CABEÇO DE CÂMARA

LOULÉ GARE **LOULÉ**

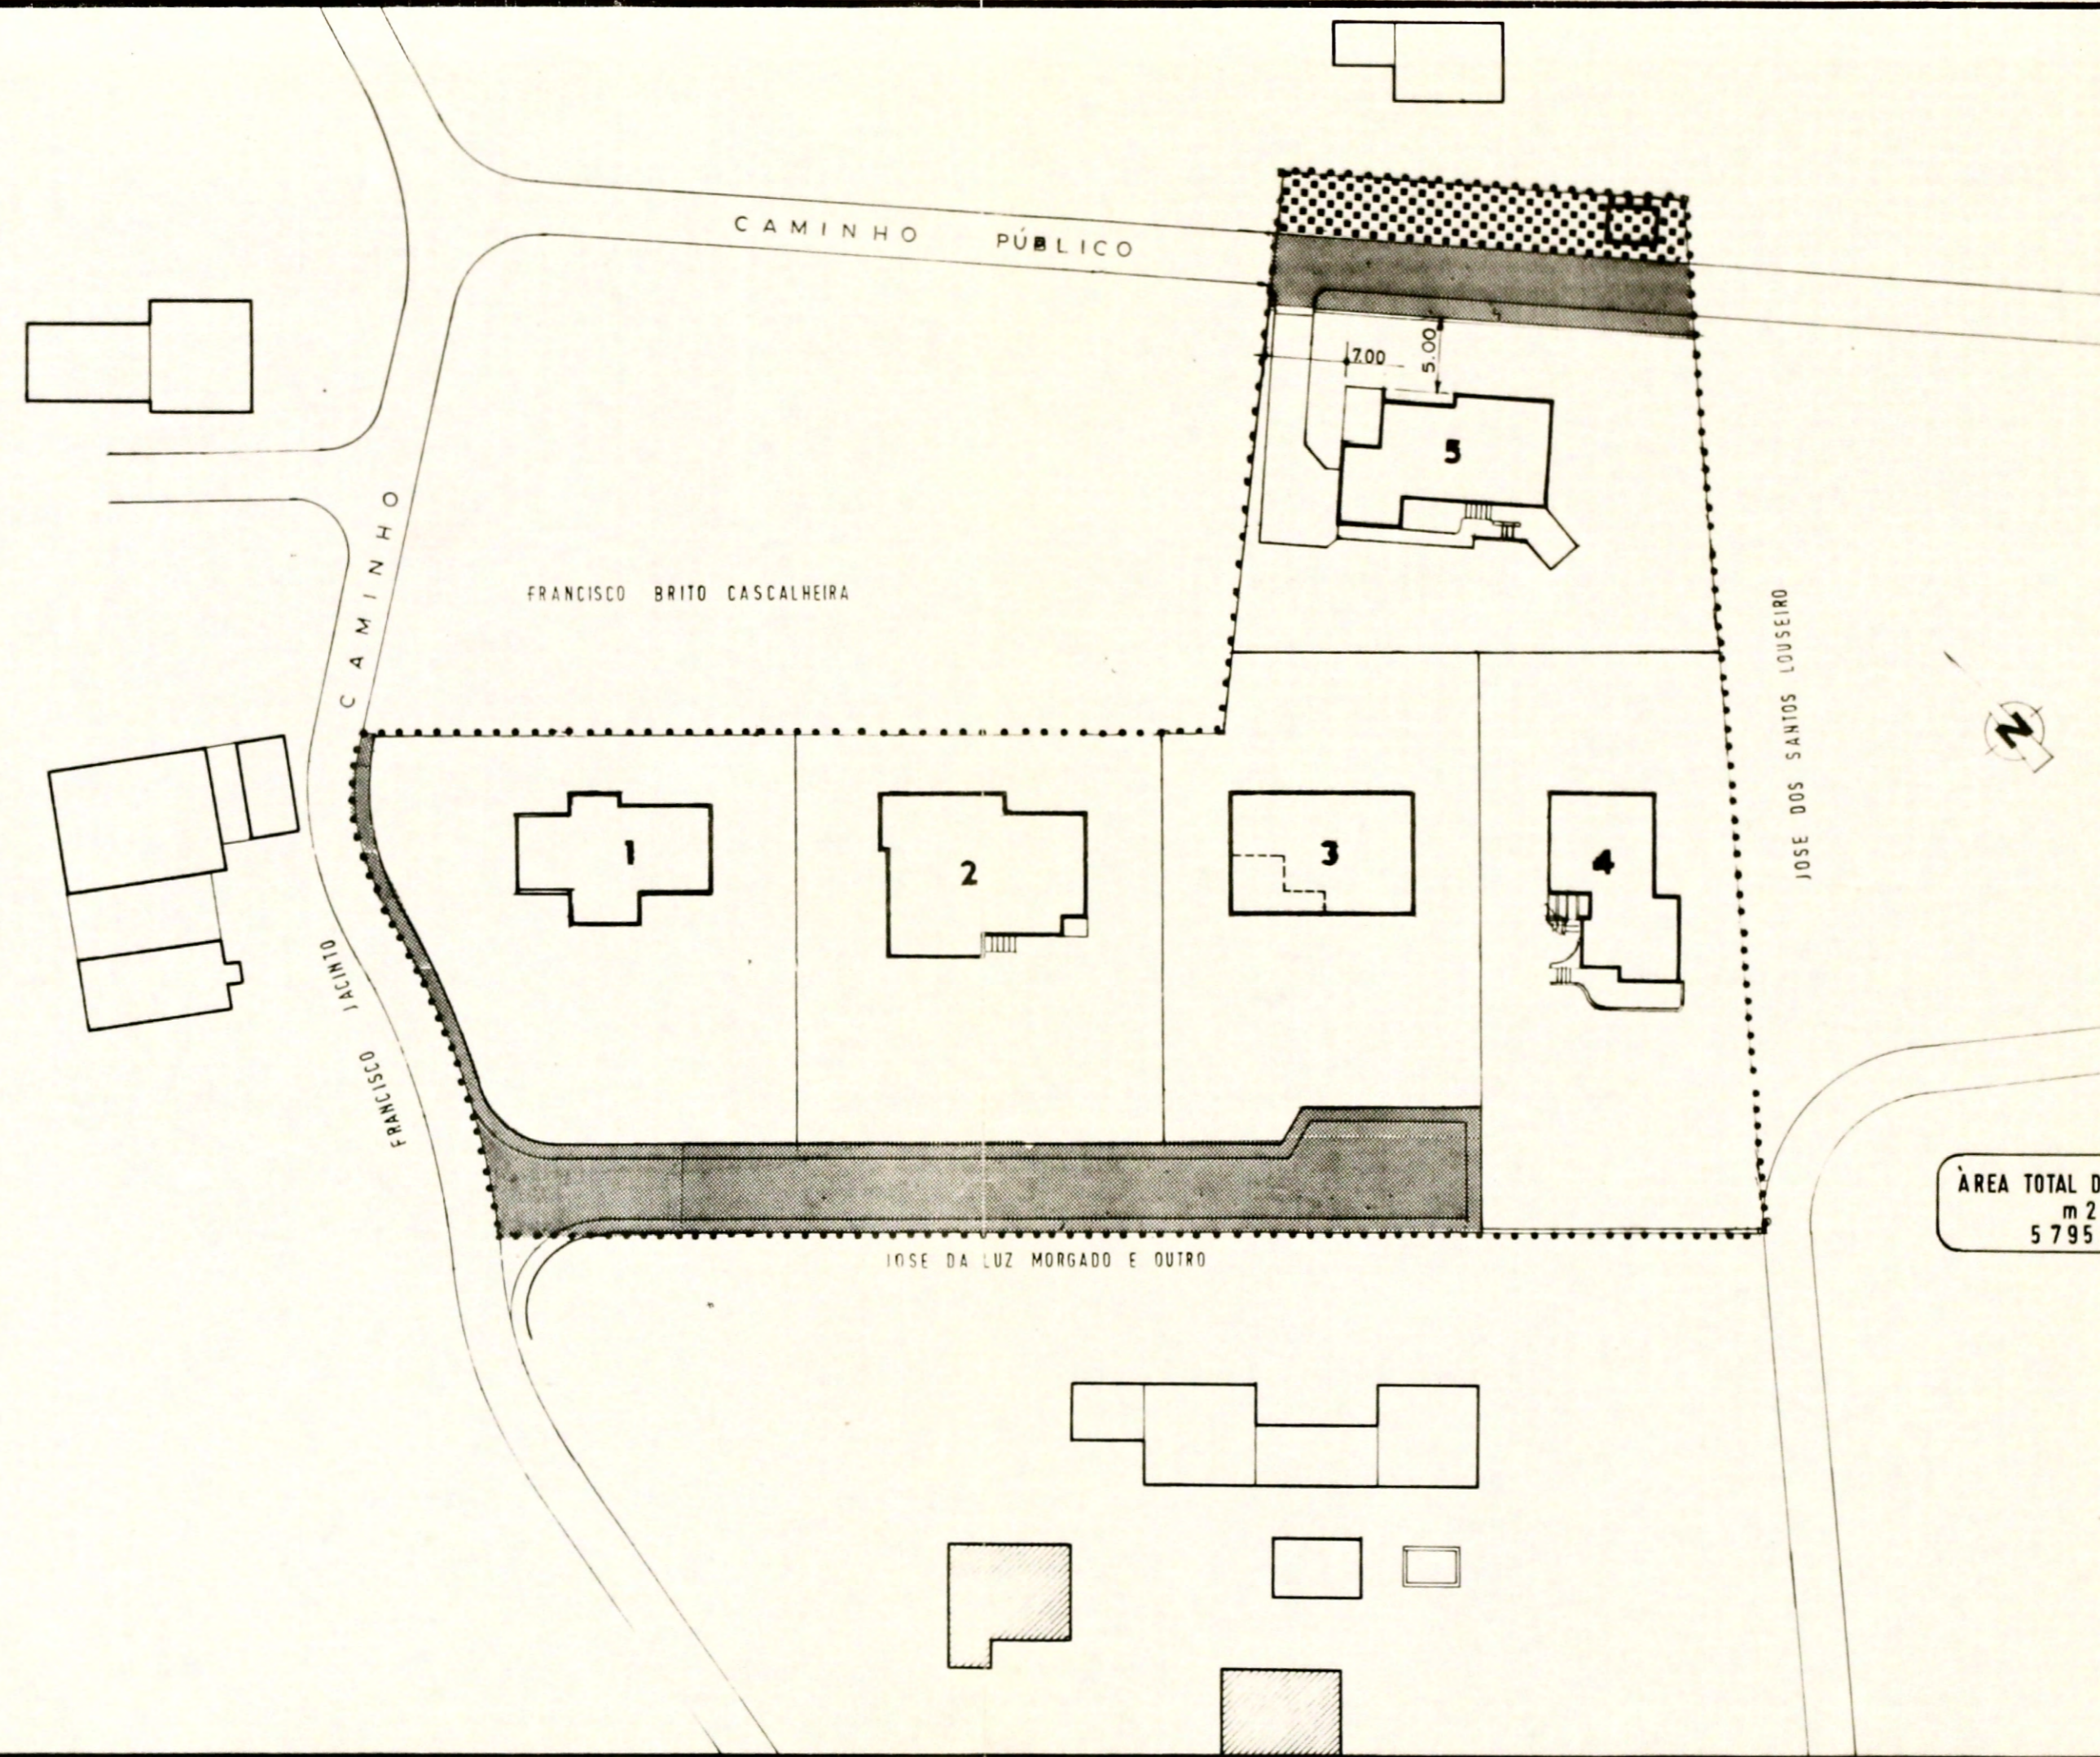

LEGENDA

-  ARRUAMENTOS E PASSEIOS
-  DEPÓSITOS DE ÀGUA

QUADRO DE ÁREAS

ÁREA TOTAL DO TERRENO	ÁREA DOS LOTES	ÁREA DE RUA E PASSEIOS	ÁREA DOS DEP. ÀGUA	ÁREA A CEDER Á C.M.L.
m ² 5 795	m ² 4 812	m ² 8 23	m ² 160	m ² 823

O REQUERENTE: MÁRIO BARRETO, E OUTROS

PL. DE ÁREAS DE CEDÊNCIA

ESCALA 1:500

O ENG. CIVIL
INSCRITO Nº 244
Handwritten signature