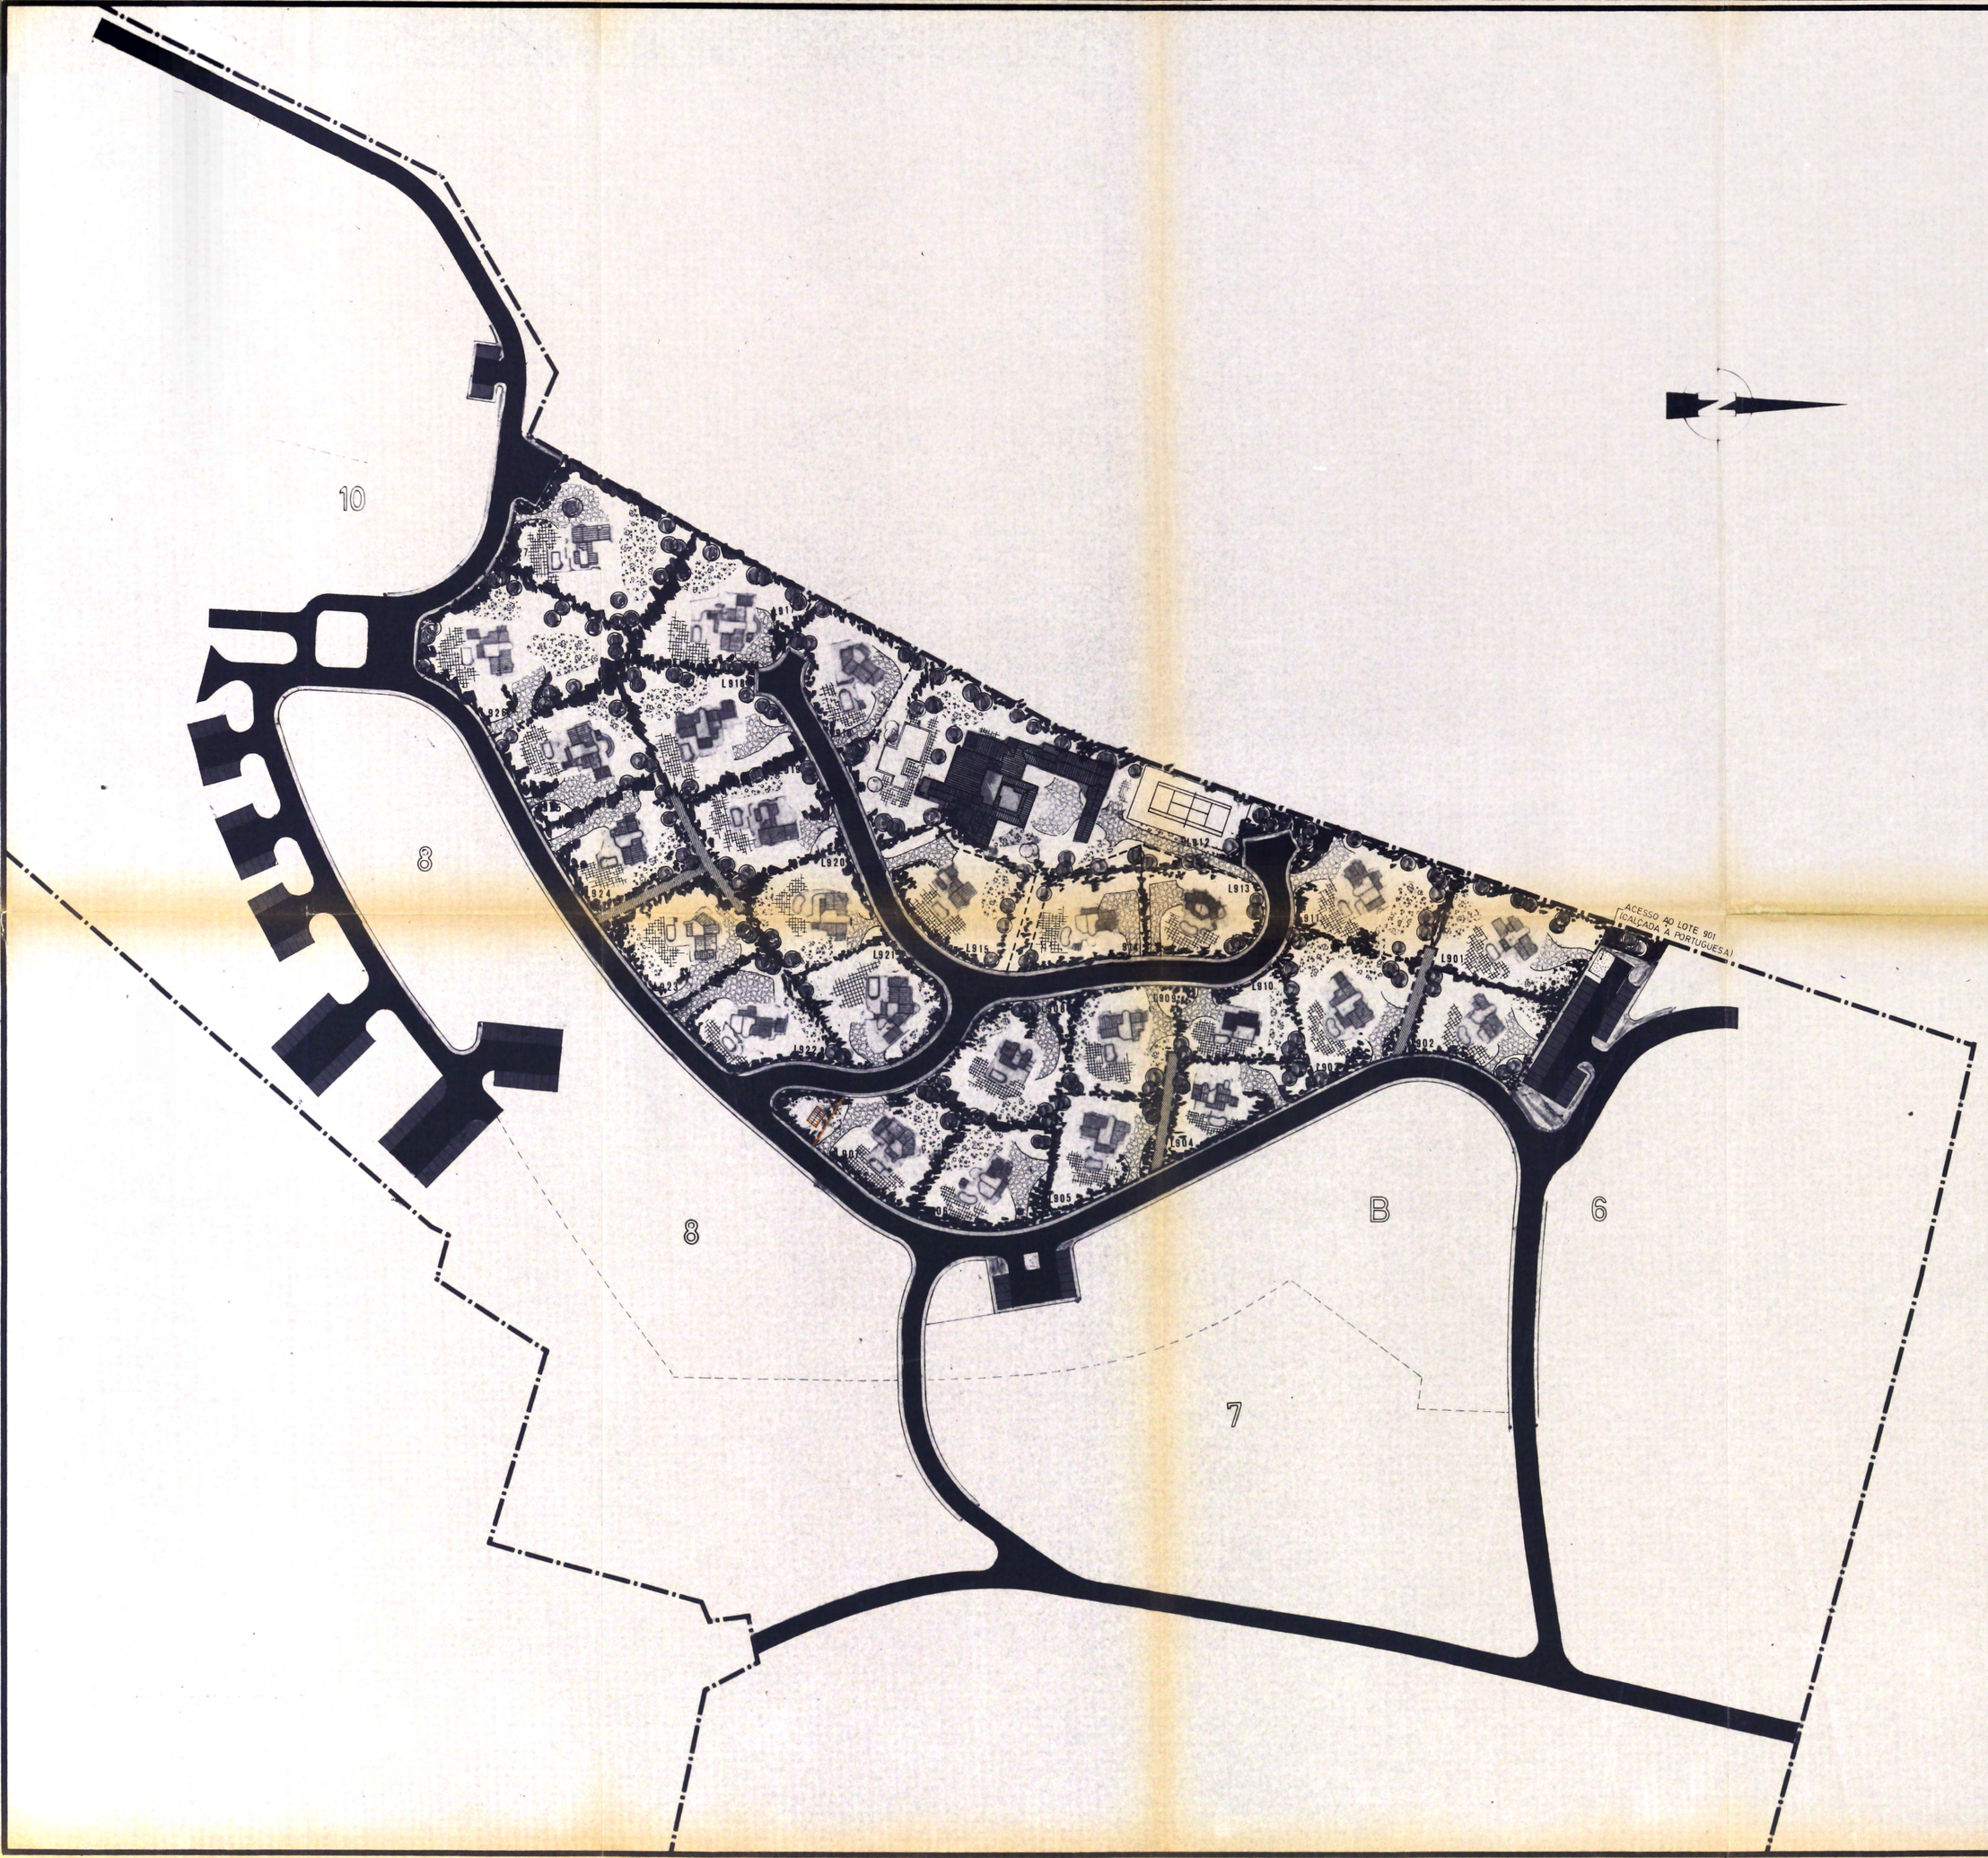

O REQUERENTE:

SANDE PROJECTA

REALIZAÇÕES IMBILIARIA Lda.

GARRÃO – ALMANSIL

LOULÉ

PROJECTO DE:

DUNAS DOURADAS

ZONA 9

VAARDAL–LUNDE & SALAZAR Lda
ARQUITECTURA PLANEAMENTO E TOPOGRAFIA
Avenida de Olivença, 95 R/C ESQ. 8000 FARO
TLF (089)803786/7 FAX 803538 TLX 56157 MIKY P

LEGENDA, NOTAS E OBSERVAÇÕES

- ARRUAMENTOS 12
- ESTACIONAMENTOS
- CIRCUITOS PEDONAIS
- ACESSO AS MORADIAS
- MORADIAS

PEÇA DESENHADA:

PLANTA DE APRESENTAÇÃO

ALTERADO

REVISÃO				DATA:
DATA	A	B	C	JULHO/91
1				
2				
3				
ARQUIVO:	ESCALA: 1:1000			DES. Nº 4
O TÉCNICO:				