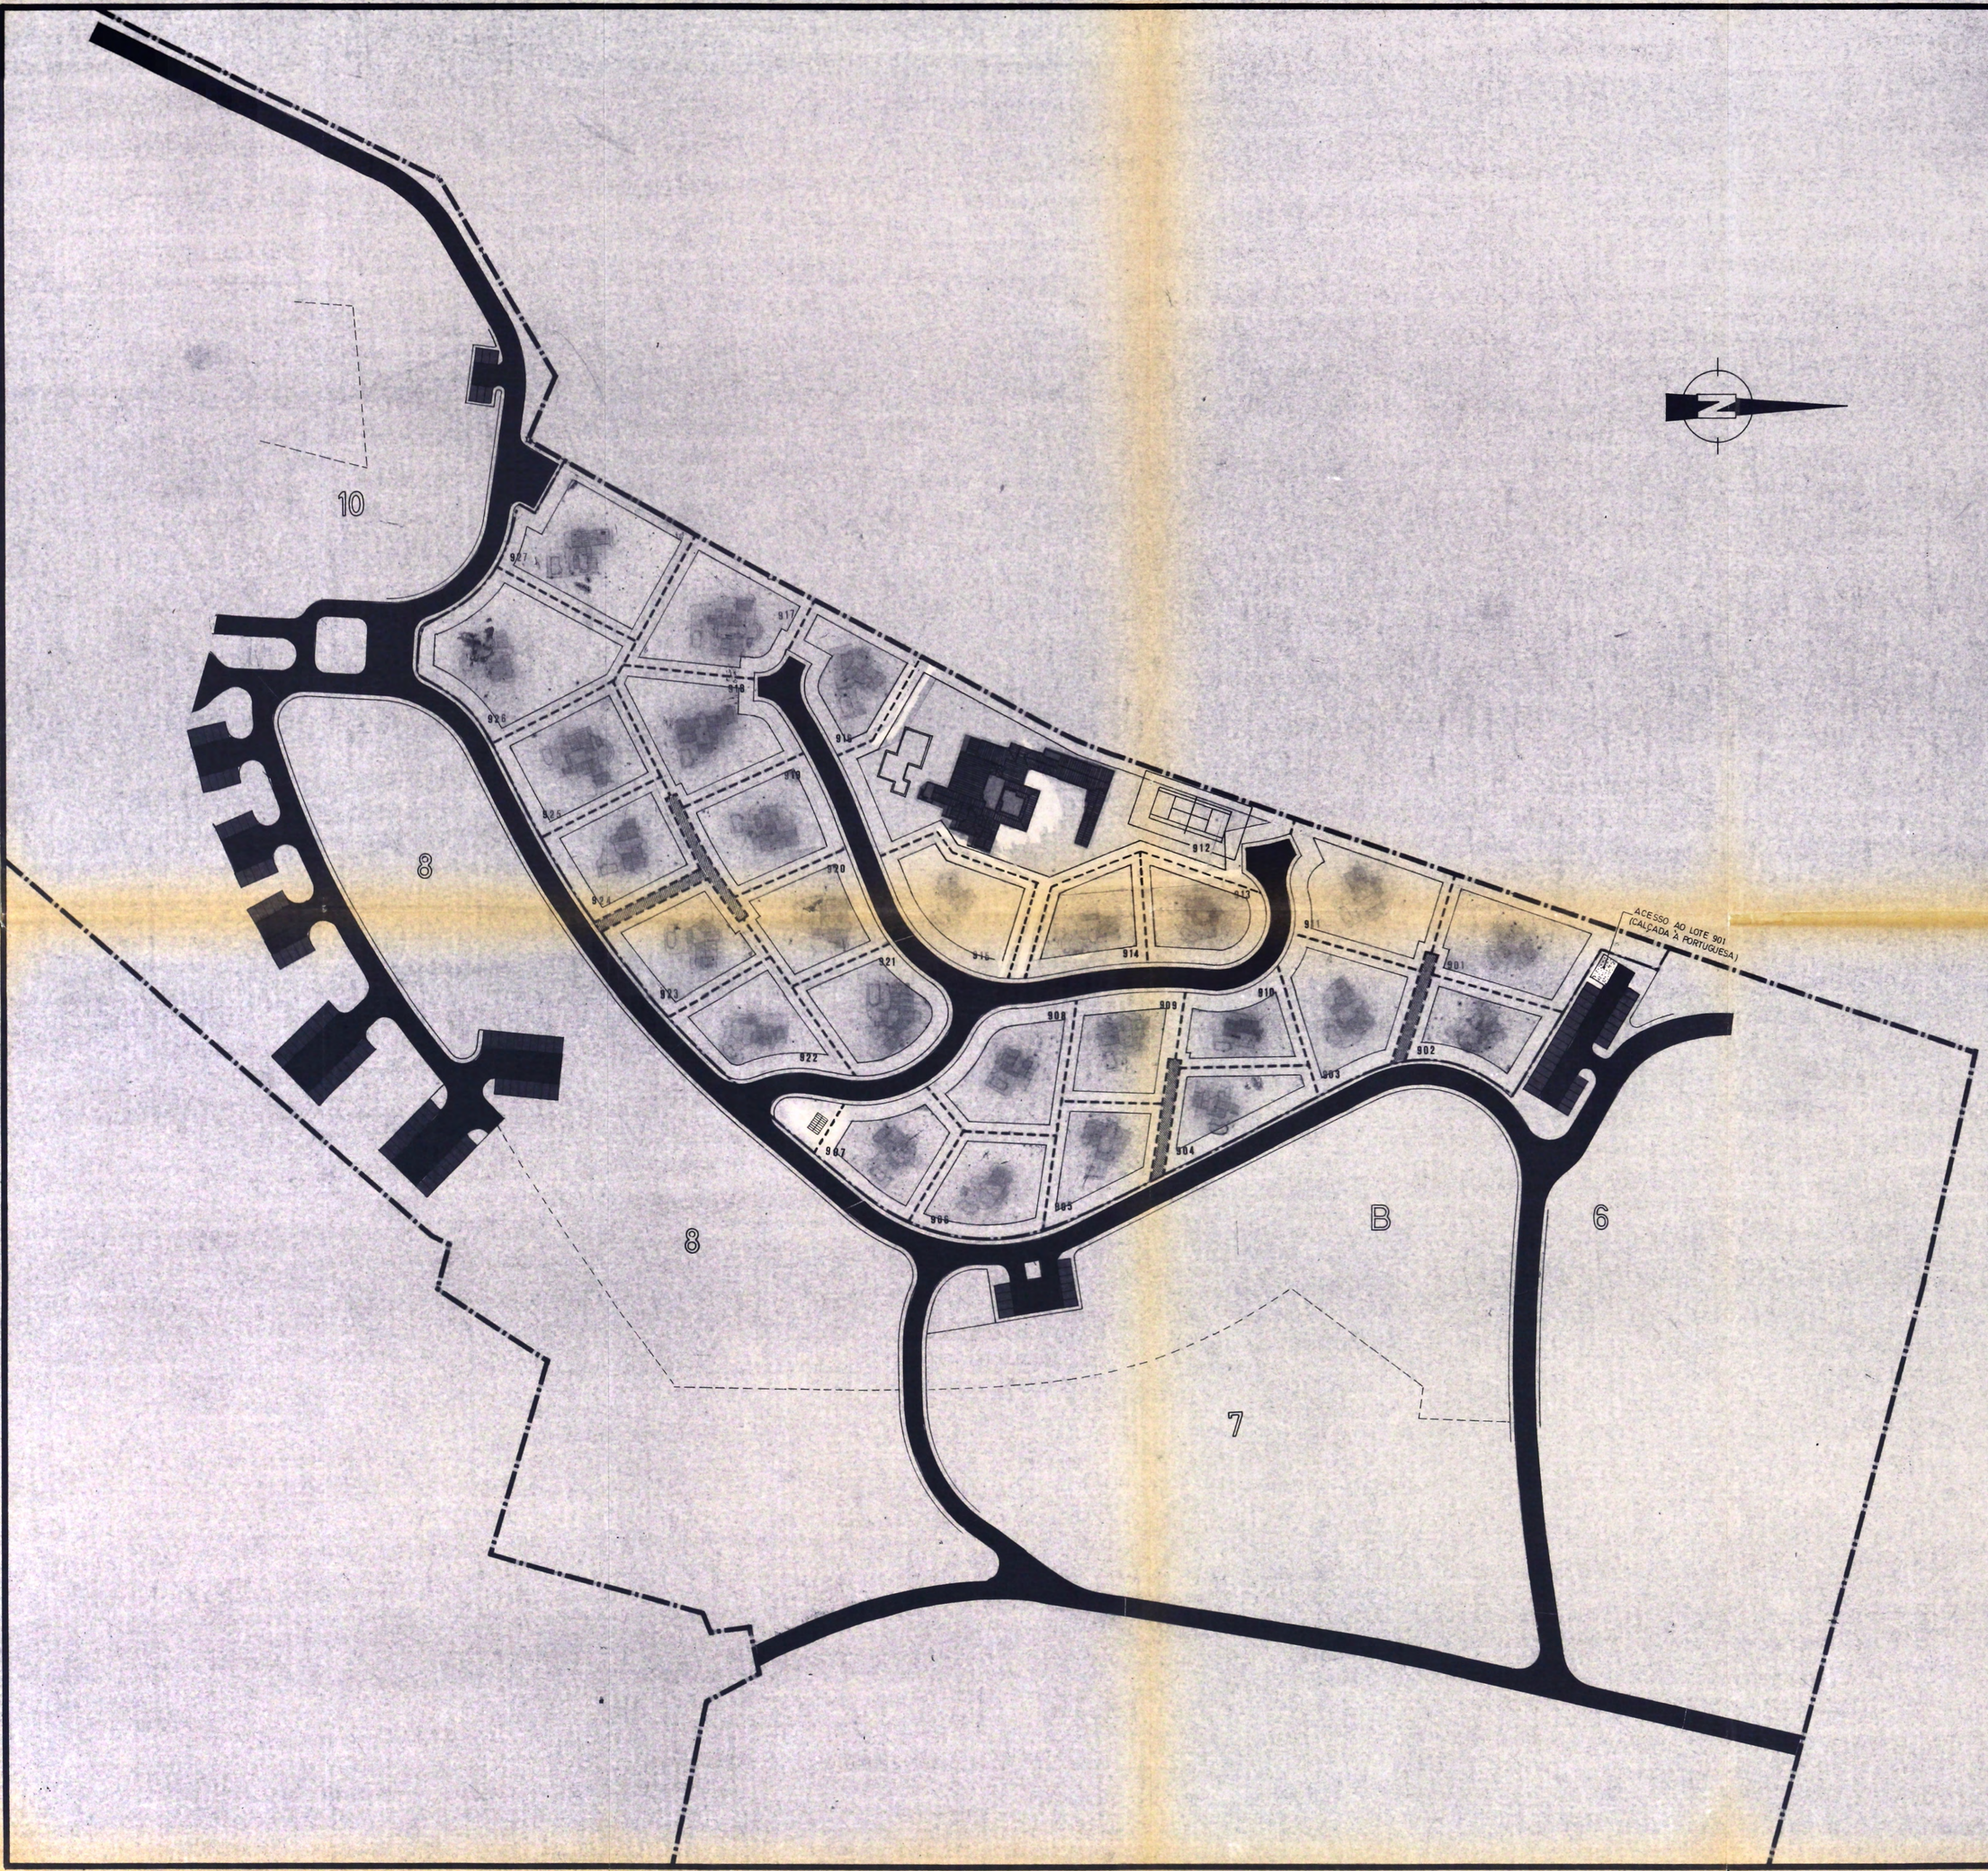

TIPO DE OCUPAÇÃO

Nº TOTAL DE HABITANTES	149
Nº DE HABITANTES / HECTARE	37.62
Nº TOTAL DE FOGOS	27
Nº TOTAL DE FOGOS / HECTARE	6.8

S I N T E S E

AREA DO TERRENO (EXCLUINDO ARRUAMENTOS E PASSEIOS)	39 601 00 M2
Nº TOTAL DE LOTES	27
AREA TOTAL DE LOTES	38977 00 M2
AREA TOTAL DE CONSTRUÇÃO 30%	11 760.00 M2
AREA TOTAL DE IMPLANTAÇÃO	7 840 00 M2
AREA DE CIRCUITOS PEDONAIS	401 00 M2
AREA DE ARRUAMENTOS E PASSEIOS	8.822.00 M2
CEDENCIAS	9.223.00 M2

C. O. S.	0.29
C. A. S.	0.19

MORADIAS ISOLADAS

- DESTINO — HABITAÇÃO
- TIPO DE OCUPAÇÃO — MORADIA UNIFAMILIAR
- Nº MAXIMO DE PISOS — 2
- Nº DE FOGOS POR LOTE — 1

Nº DO LOTE	TIPO	AREA DO LOTE (m²)	AREA DE IMPLANTAÇÃO (m²)	AREA DE CONSTRUÇÃO (m² BRUTOS)	TIPOLOGIAS
901	A	1660	332	498	T4
902	B	1040	208	312	T3
903	A	1370	274	411	T4
904	B	1010	202	303	T3
905	B	1050	210	315	T3
906	B	1180	236	354	T3
907	A	1107	266	399	T4
908	A	1320	264	396	T4
909	B	1170	234	351	T3
910	B	930	186	279	T3
911	A	1640	328	492	T4
912	C	5120	1024	1536	T10
913	B	1070	214	321	T3
914	B	1020	204	306	T3
915	A	1230	246	369	T4
916	B	1070	214	321	T3
917	A	1560	312	468	T4
918	A	1580	316	474	T4
919	A	1280	256	384	T4
920	B	1140	228	342	T3
921	A	1250	250	375	T4
922	A	1230	246	369	T4
923	B	1200	240	360	T3
924	A	1240	248	372	T4
925	A	1420	284	426	T4
926	A	2130	426	639	T4
927	A	1960	392	588	T4
Totais		38.977	7.840	11 760	

LIMITES:	FRENTE	TARDOZ	LATERAIS
	5.00m	3.00m	3.00m

O REQUERENTE:

SANDE PROJECTA

REALIZAÇÕES IMOBILIARIA Lda.

BARRÃO – ALMANSIL

LOULÉ

PROJECTO DE:

DUNAS DOURADAS

4ª FASE — ZONA 9

VAARDAL–LUNDE & SALAZAR Lda
ARQUITECTURA PLANEAMENTO E TOPOGRAFIA
Avenida de Olivença, 95 R/C ESQ. 8000 FARO
TLF (089)803786/7 FAX 803538 TLX 56157 MIKY P

LEGENDA, NOTAS E OBSERVAÇÕES:

a) - Area de Implantação das moradias
b) - Circuitos Pedonais (cedências)
c) - Arruamentos
d) - Estacionamentos
e) - Circuitos Pedonais

NOTA
ⓒ ⓓ ⓔ
Definidos no Plano Geral das Dunas Douradas (Já aprovado)

PEÇA DESENHADA:

4ª FASE

PLANTA DE SINTESE

DEFINITIVO

REVISÃO	A	B	C
DATA 1			
DATA 2			
DATA 3			

DATA: JULHO/91

DES. Nº: 5A

ARQUIVO:

ESCALA: 1:1000

O TÉCNICO: