


notas e obs.

- — — LIMITE DO TERRENO
- 2.23 - DESIGNAÇÃO DO LOTE
- R - ÁREA DE RESERVA  
(1576 m<sup>2</sup>)
- - ÁREA DE CEDÊNCIA  
(12412 m<sup>2</sup>)
- 2 - Nº DE PISOS

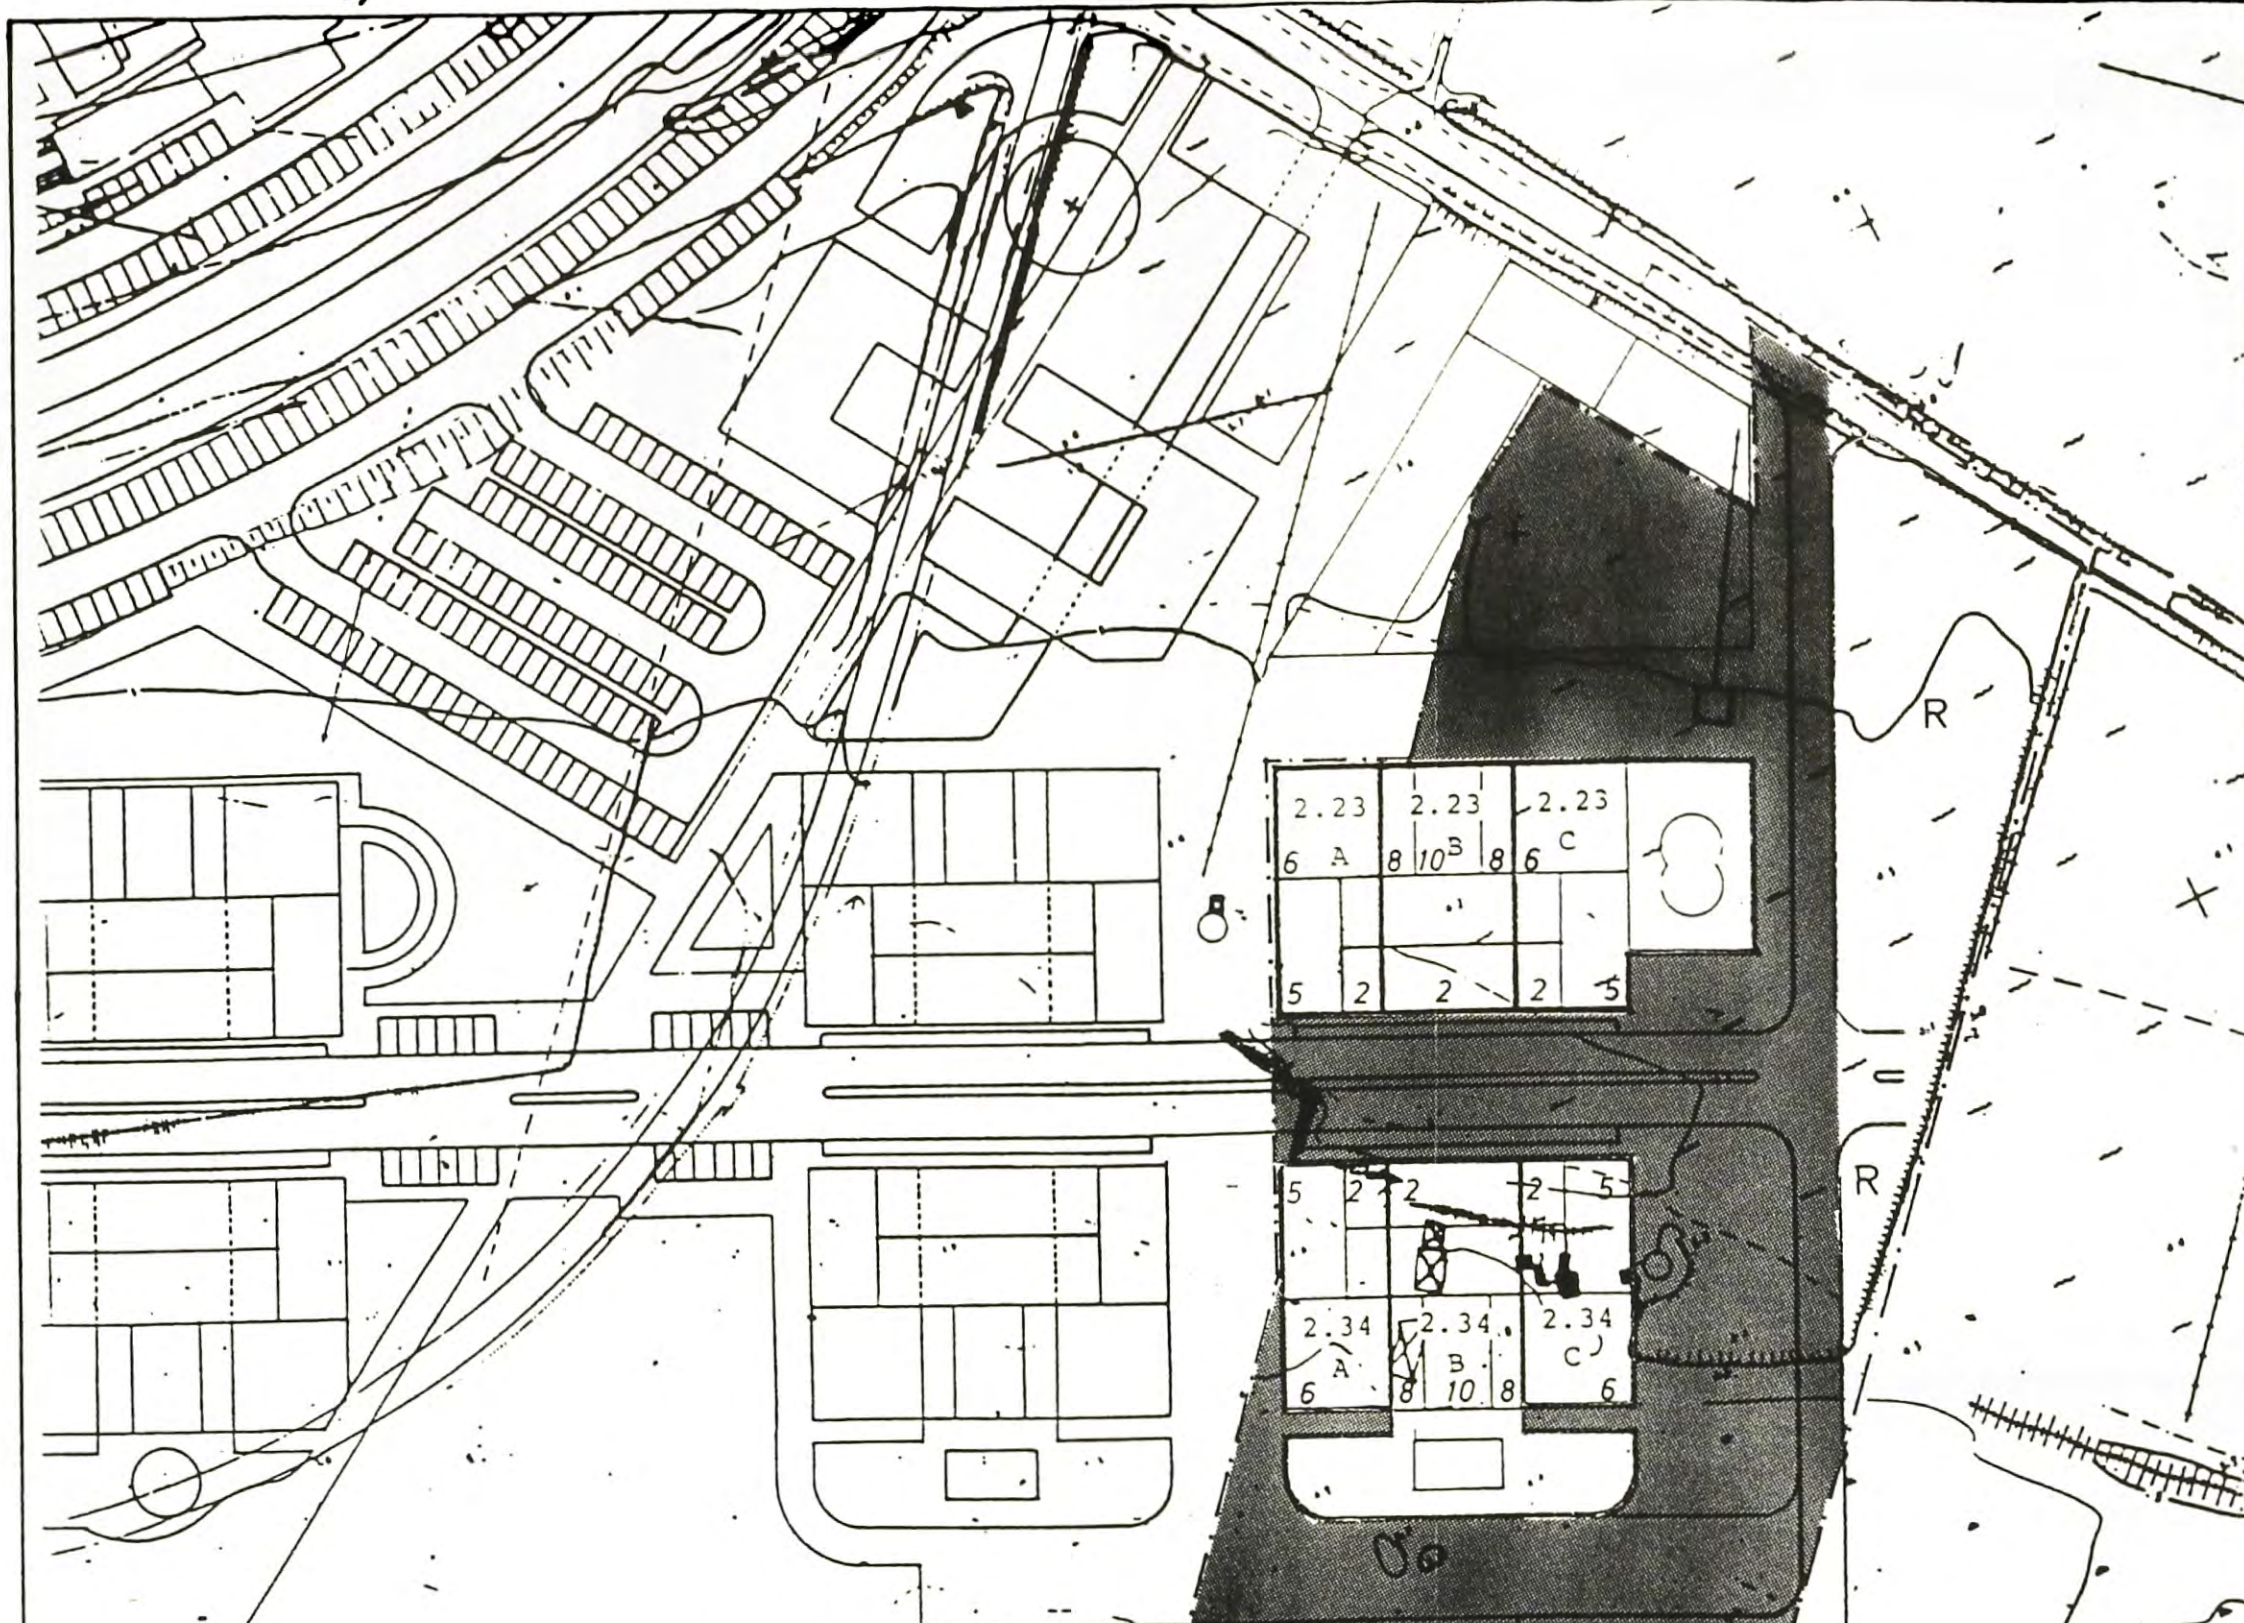

Nº do Lote	Area do Lote(m <sup>2</sup> )	Area bruta de Const.	Area de Implant.	COS	CAS	Nº Piso	Tipo
2.23 A	510	2283	395	4,40	0,70	2,5,6	Misto
2.23 B	612	2718	363	4,40	0,60	2,8,10	Misto
2.23 C	894	2283	791,5	2,50	0,80	2,5,6	Misto
2.34 A	510	2283	395	4,40	0,70	2,5,6	Misto
2.34 B	1276	2718	992	2,10	0,70	2,8,10	Misto
2.34 C	510	2283	395	4,40	0,70	2,5,6	Misto

\* - Todos os lotes contém estacionamento subterrâneo privado.

estudo  
 LOTEAMENTO URBANO INTEGRADO NA ZONA  
 NASCENTE DA QUARTEIRA

contém  
 PLANTA SÍNTESE DE LOTEAMENTO  
 ( CEDÊNCIAS )

escala 1/1000 data Nov./88

ci/slb	
desenho	
substitui	
substituído	

055, 28.82.2