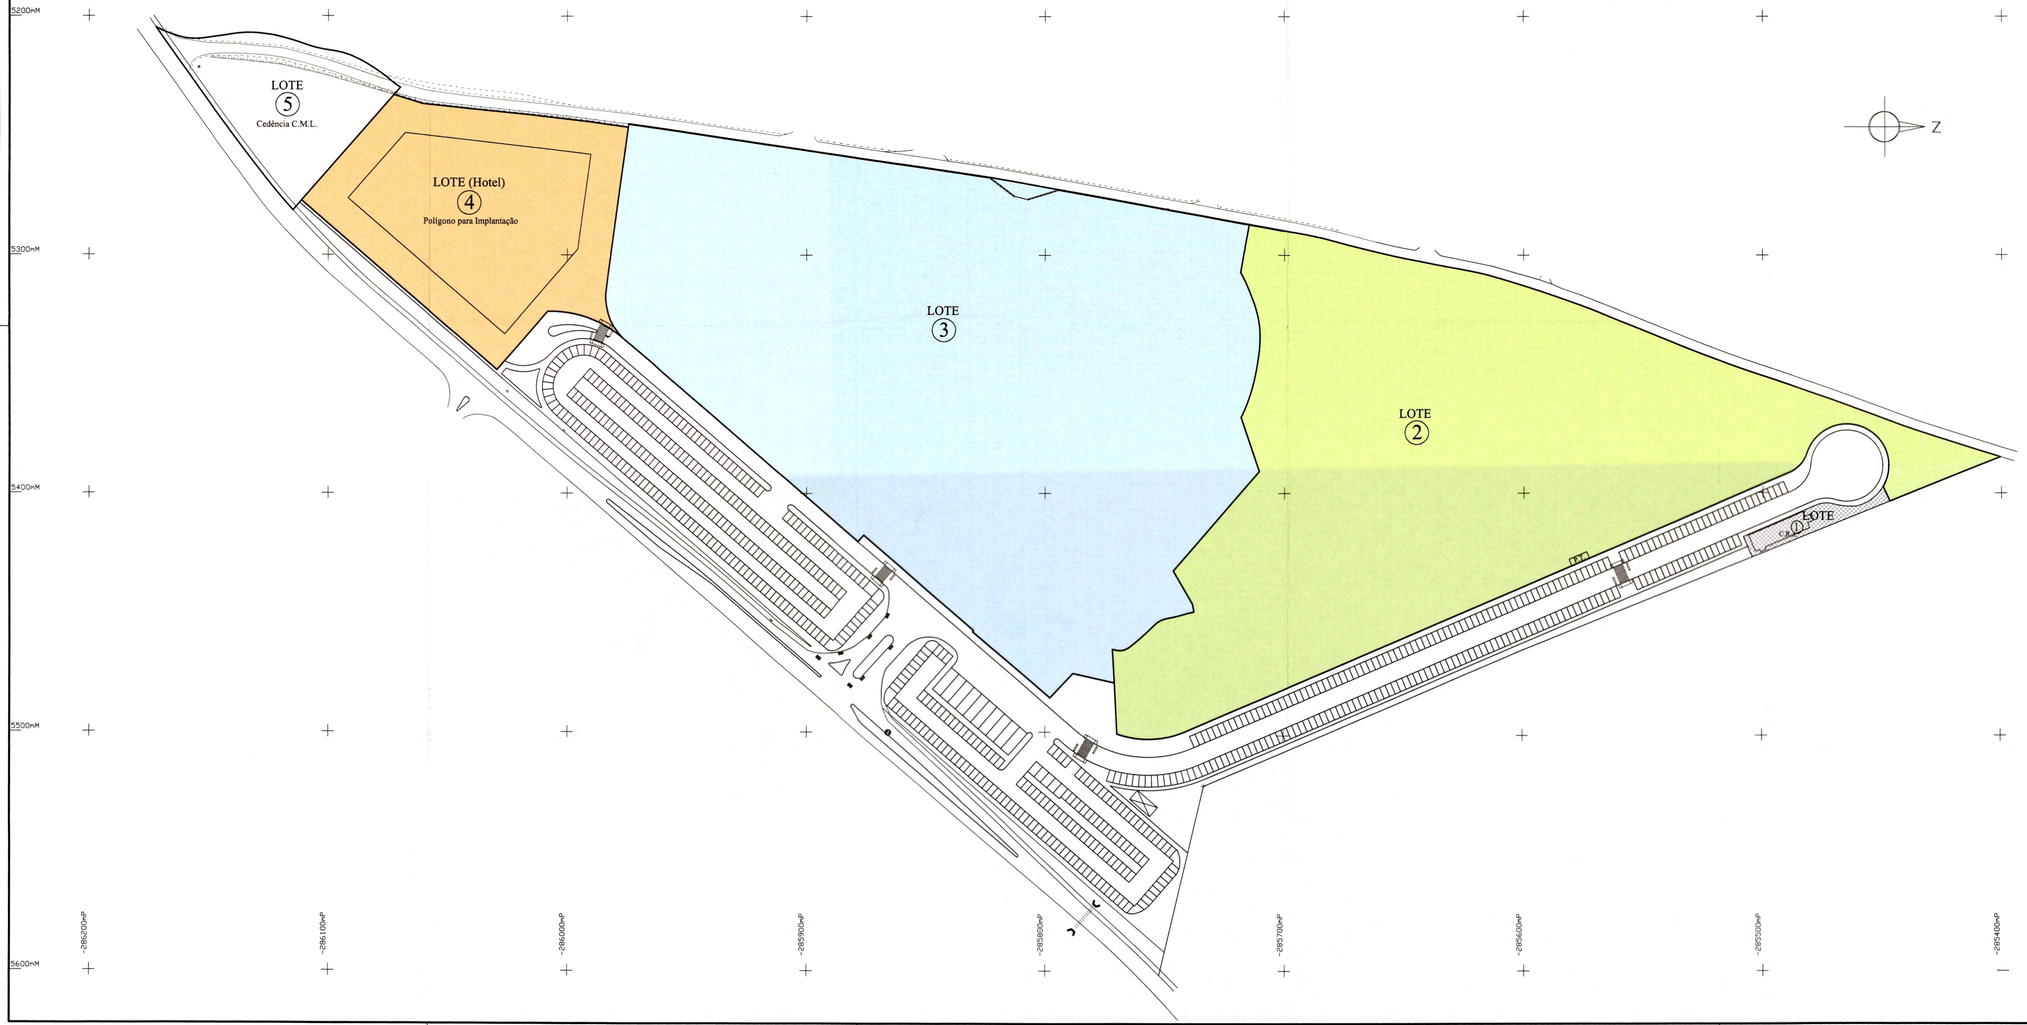

QUADRO SINTESE

		Área do Lote (m²)	Área de Implant. (m²)	Área de Constr. (m²)	Área de Impermeab. (m²)	Obs.
	Lote 1	485	–	–	–	Cedência a C.M.Loulé
	Lote 2	32 876	4 676	5 373	7 866	–
	Lote 3	41 685	9 351	10 547	15 442	–
	Lote 4	9 817	1 473	8 140	2 945	–
	Lote 5	3 765	–	–	–	Cedência a C.M.Loulé
	Total	–	15 500	24 060	26 253	–

Nº Total de lugares de estacionamento: 633(ligeiros)+15(autocarros).

VICTOR TEIGÃO
Arquitectura e Engenharia, L.da

Rua Poente ao Hospital – Edifício "Astrolábio" – Loja C
8005-270 FARO FAX: 289828964 TEL: 289828962

NOTAS E OBS.

Anexo I

CLIENTE

CELESTINO SANTOS e RODRIGUES, Ld.ª

OBRA

LOTEAMENTO TURÍSTICO "AQUASHOW"
(ALTERAÇÃO)
SÍTIO DO SEMINO – QUARTEIRA

CONTÉM

PLANTA DE SINTESE

ESCALA 1/1000

DATA JUNHO 2006

1.04

DESENHOU

VISTO

ARQUIVO

SUBST.

SUBST. POR