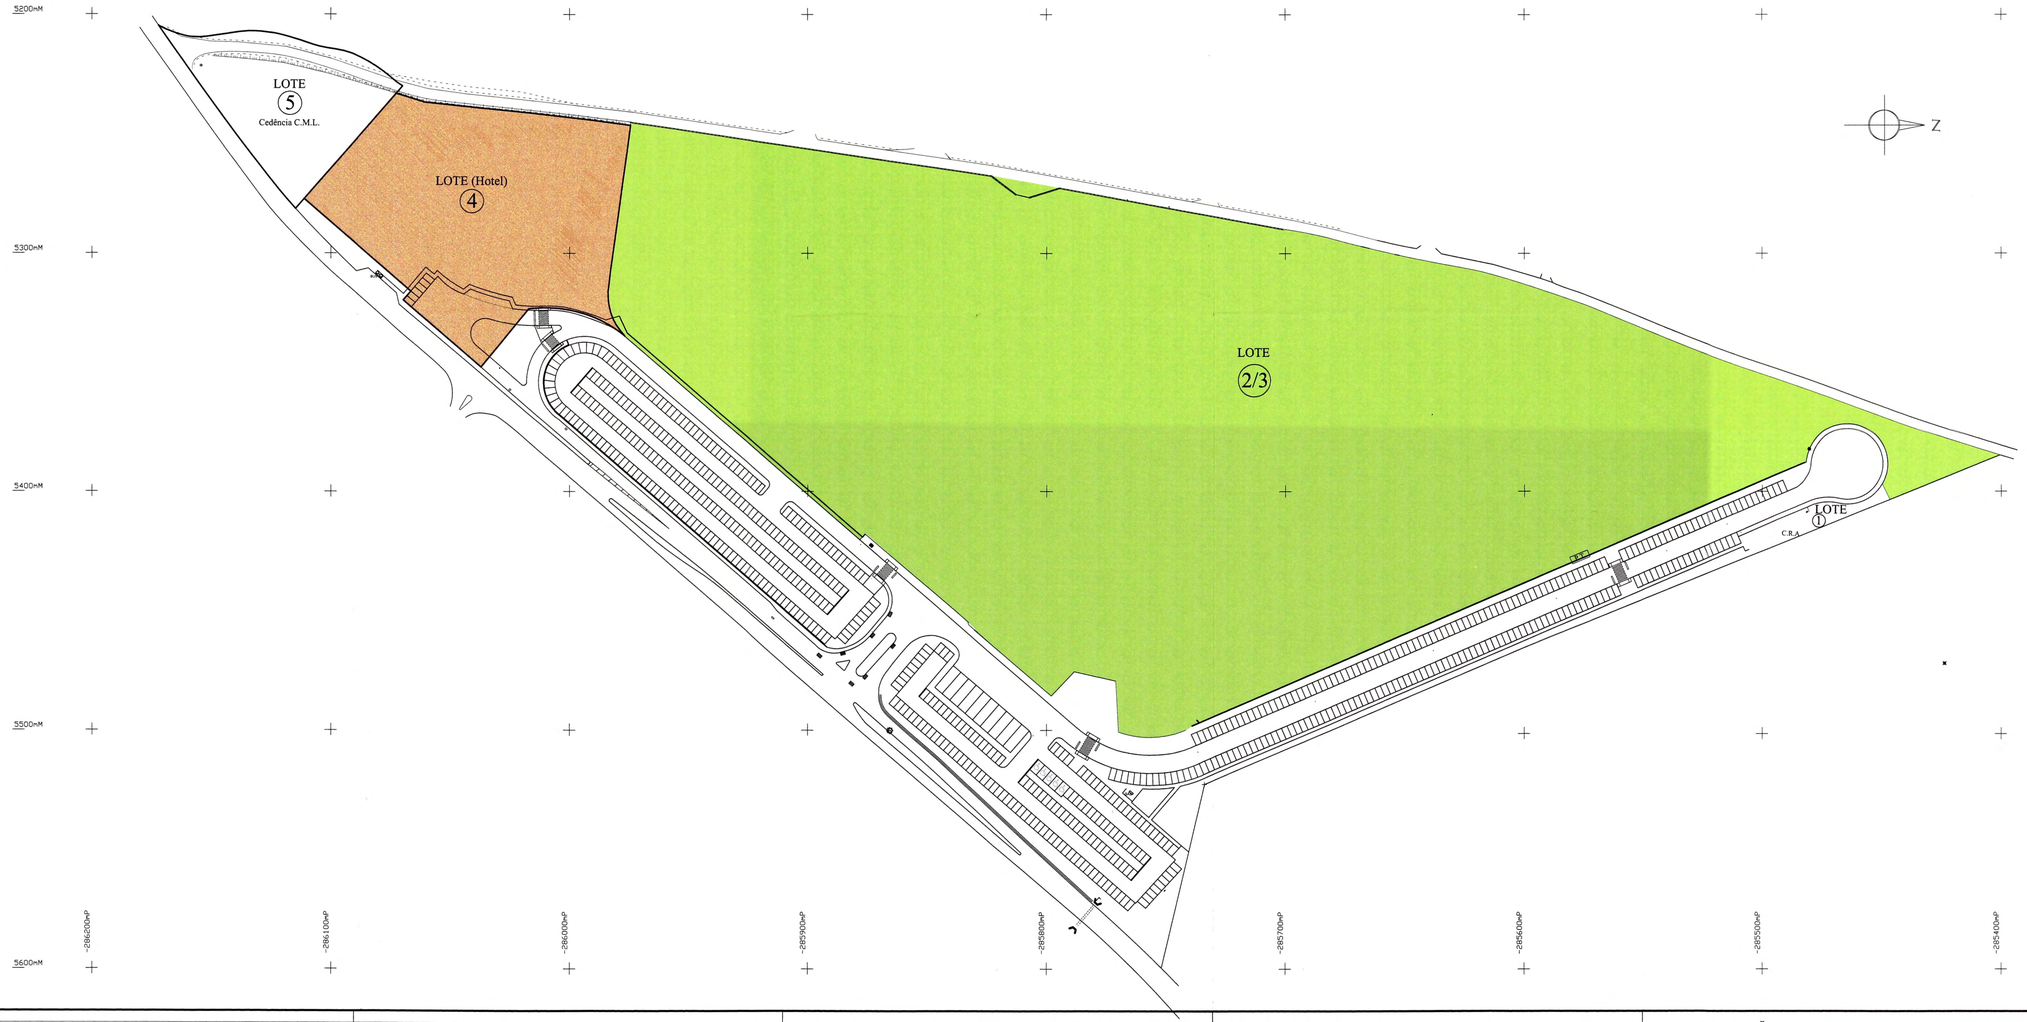

QUADRO SINTESE

	Área do Lote (m²)	Área de Implant. (m²)	Área de Constr. (m²)	Área de Impermeab. (m²)	Obs.
Lote 1	485	–	–	–	Cedência a C.M.Loulé
Lote 2/3	74 561	14 027	15 920	23 308	–
Lote 4	9 817	1 473	8 140	2 945	–
Lote 5	3 765	–	–	–	Cedência a C.M.Loulé
Total	–	15 500	24 060	26 253	–

Nº Total de lugares de estacionamento: 633(ligeiros)+15(autocarros).

VICTOR TEIGÃO
Arquitectura e Engenharia, L.da

Urb. Poente ao Hospital – Edifício "Aeltrotólio" – Loja C
8005-270 FARO FAX: 289828964 TEL: 289828962

NOTAS E OBS.

Anexo I

CLIENTE

CELESTINO SANTOS e RODRIGUES, Ld.ª

OBRA

LOTEAMENTO TURÍSTICO "AQUASHOW"
(ALTERAÇÃO)
SÍTIO DO SEMINO – QUARTEIRA

CONTÉM

PLANTA DE SINTESE

(Tela Final)

ESCALA 1/1000

DATA OUTUBRO 2010

1.04a

DESENHOU

VISTO

ARQUIVO

SUBST. 1.04 – Janeiro 2005

SUBST. POR