


Intelex
 Anexo I
 Tom

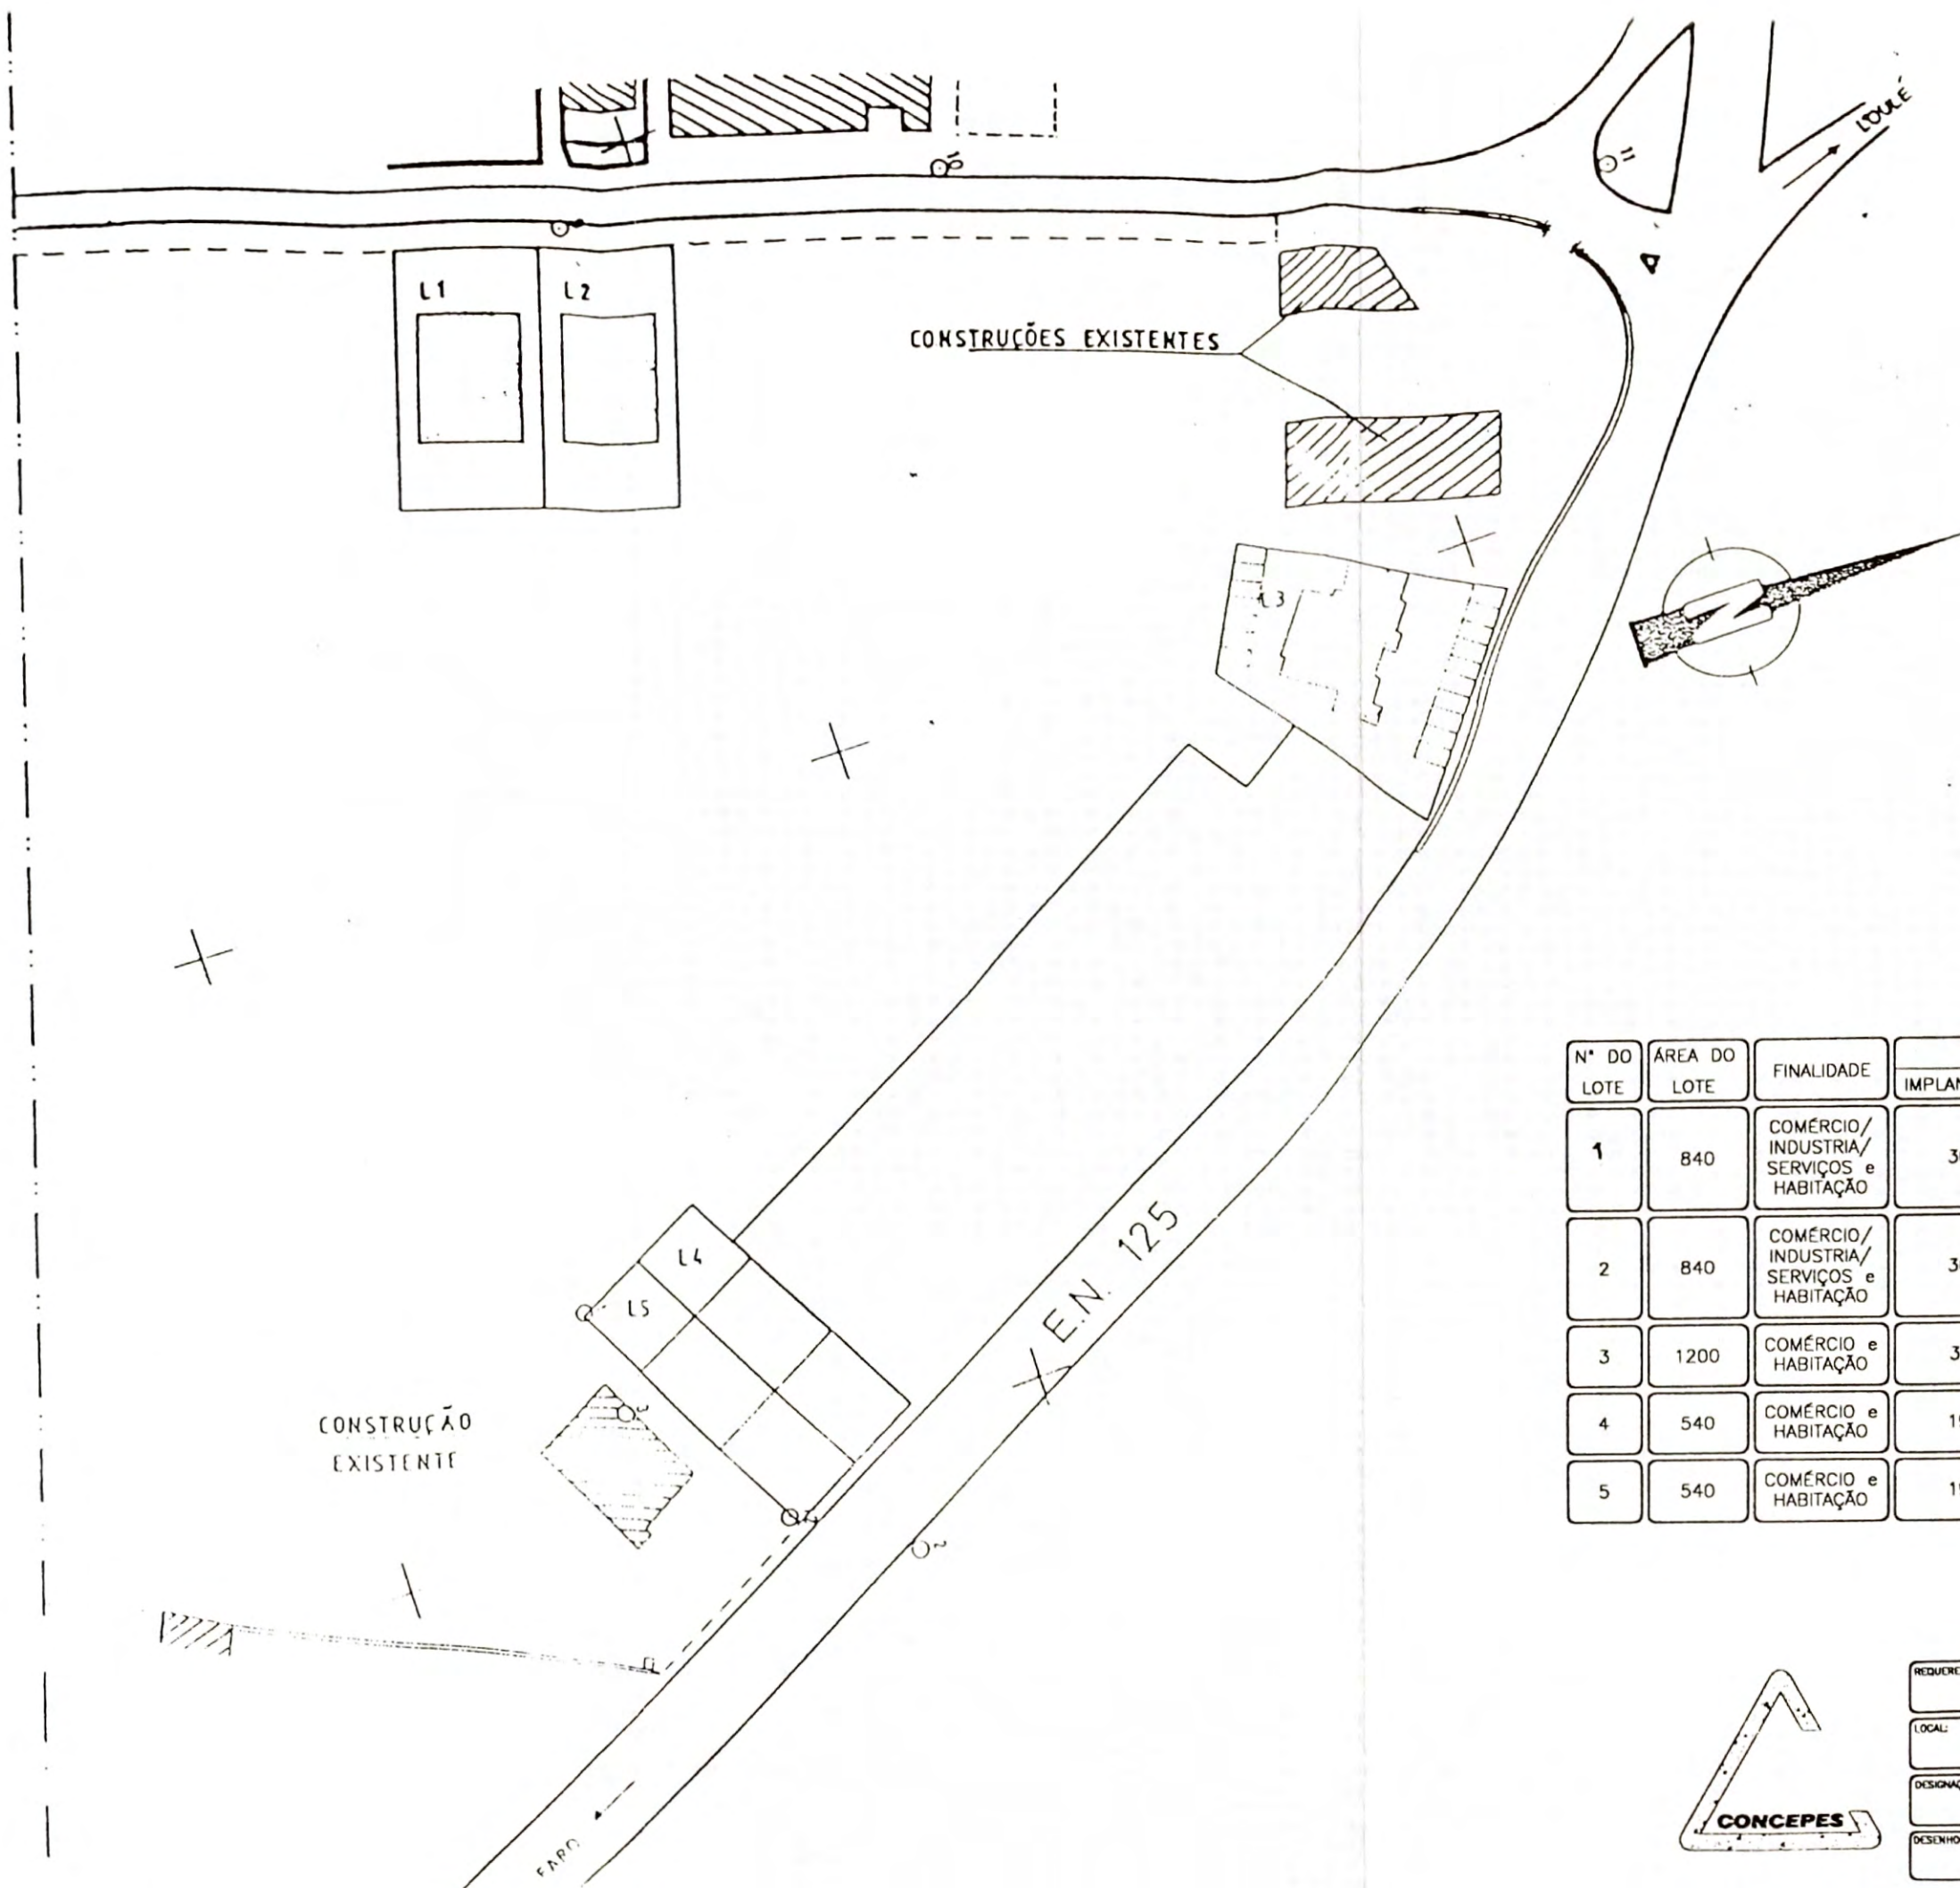

Nº DO LOTE	ÁREA DO LOTE	FINALIDADE	ÁREAS		Nº DE PISOS	Nº DE MAX. FOGOS	Nº DE MAX. OCUPAÇÕES
			IMPLANTAÇÃO	CONST. MÁX.			
1	840	COMÉRCIO/ INDÚSTRIA/ SERVIÇOS e HABITAÇÃO	300	480	2	2	2
2	840	COMÉRCIO/ INDÚSTRIA/ SERVIÇOS e HABITAÇÃO	300	480	2	2	2
3	1200	COMÉRCIO e HABITAÇÃO	331	965	3	7	5
4	540	COMÉRCIO e HABITAÇÃO	198	316.8	2	1	1
5	540	COMÉRCIO e HABITAÇÃO	198	316.8	2	1	1



REQUERENTE: CANDIDO CAVACO COELHO	SUBSTITUI:
LOCAL: POÇO DE BOLIQUEIME - BOLIQUEIME LOULÉ	ESCALA: 1/1000
DESIGNAÇÃO: PLANTA SÍNTESE DO LOTEAMENTO ALTERAÇÃO	DES. Nº: 1
DESENHOU:	DATA: AGO./99
TECHNICO:	NºARC: 08/91