
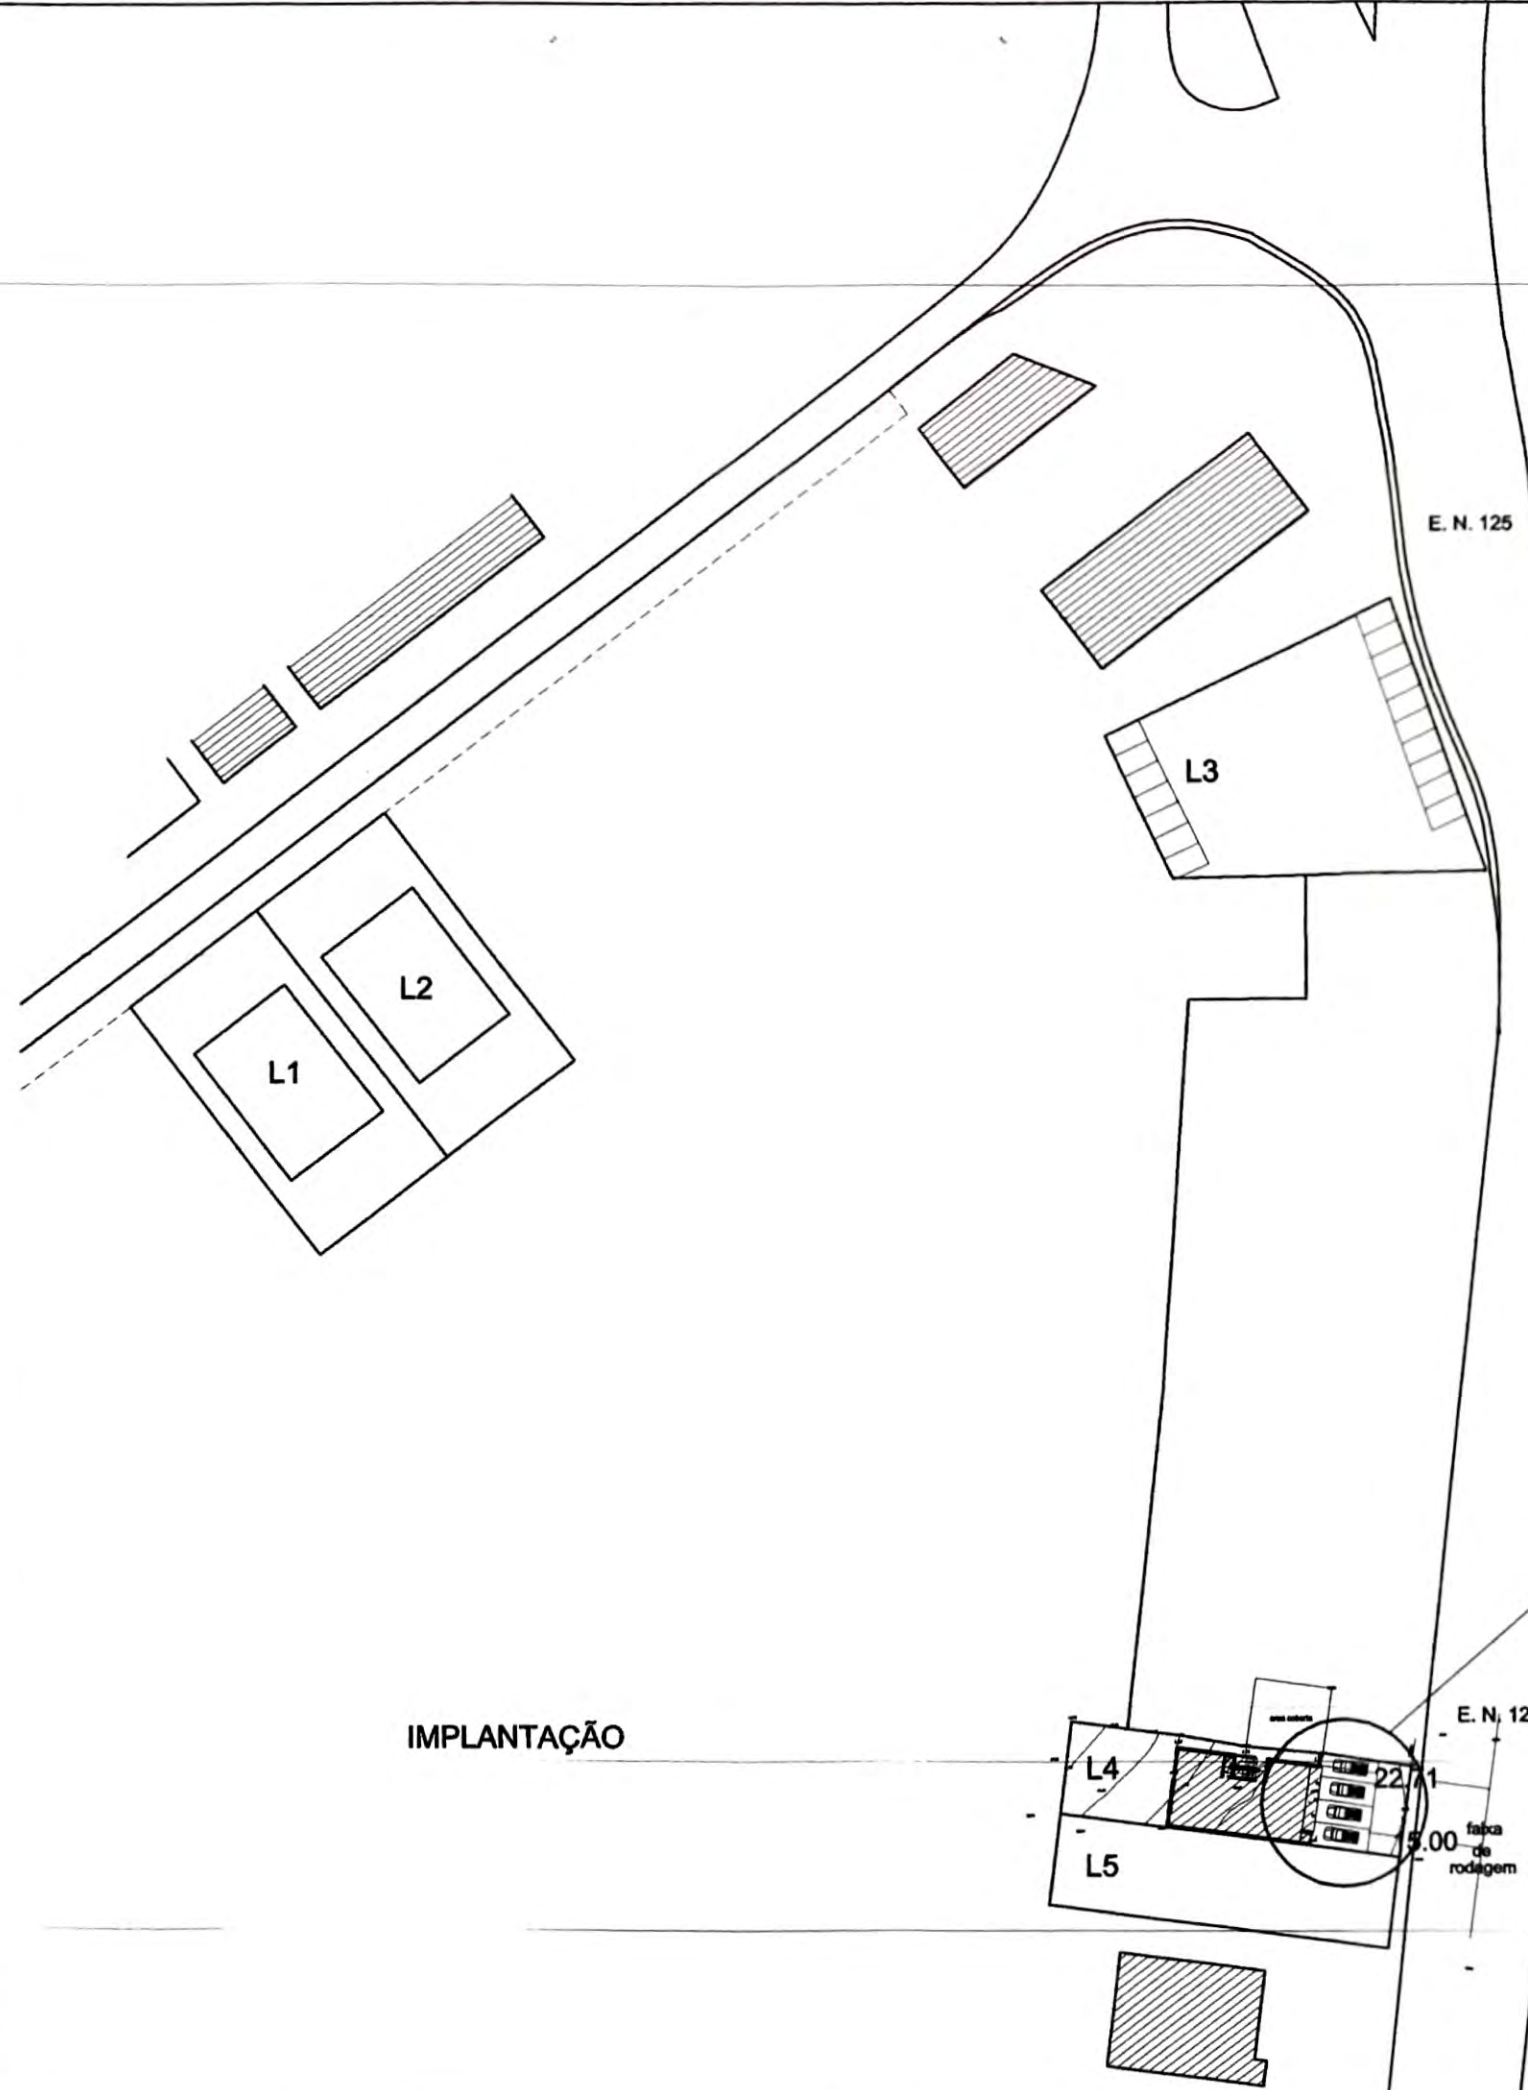


Anexo I
[Handwritten Signature]

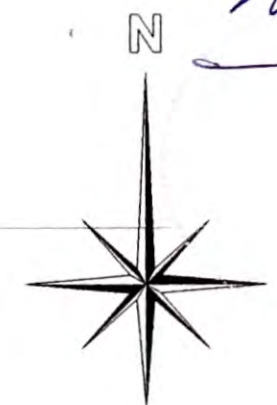

E. N. 125

Nº DO LOTE	ÁREA DO LOTE	FINALIDADE	ÁREAS		Nº DE PISOS	Nº DE FOGOS	Nº DE OCUPAÇÕES
			IMPLANTAÇÃO	CONST. MÁX.			
1	840	COMÉRCIO e HABITAÇÃO	300	480	2	2	2
2	840	COMÉRCIO/INDÚSTRIA/SERVÍCIOS e HABITAÇÃO	300	480	2	2	2
3	1200	COMÉRCIO e HABITAÇÃO	331	965	3	7	5
4	540	COMÉRCIO e HABITAÇÃO	198	316.8	2	2	1
5	540	COMÉRCIO e HABITAÇÃO	198	316.8	2	1	1

QUATRO LUGARES PARA ESTACIONAMENTO

IMPLANTAÇÃO

E. N. 125

5.00 faixa de rodagem

Projecto :	PRÉDIO HABITO - COMERCIAL	ESC.	1/1000
Requerente :	JOSÉ COELHO	DATA	MAIO-05
Localização :	LOTE 4 - FONTE DE BOLIQUEIME - BOLIQUEIME - LOULÉ	DES. N.	1
O Técnico :	<i>[Handwritten Signature]</i>		
Peça desenhada :	PLANTA SINTESE		