

estudo

LOTEAMENTO URBANO INTEGRADO NA ZONA
 NASCENTE DA QUARTEIRA

contém

PLANTA SINTESE DE LOTEAMENTO

escala 1/1000 data Fev/88

ci/sfb

desenho


substitui

substituído

055,20.80.2

Nº do Lote	Area do Lote(m2)	Area bruta de Const.	Area de Implant.	COS	CAS	Nº	Tipo
2.18 A	490,6	1432	358	2,91	0,72	4	Hab.
2.18 B	400	768	192	1,92	0,48	4	Hab.
2.19	970	2836	664	2,90	0,68	4	Hab.
2.20 A	840	1740	420	2,07	0,50	6	Misto
2.20 B	480	1244	316	2,40	0,60	4	Misto
2.21 A	570	2280	570	4,00	1,00	4	Misto
2.21 B	240	1260	240	5,25	1,00	6	Misto
2.21 C	258	1032	258	4,00	1,00	4	Hab.
2.22 A	065	2280	750	2,60	0,80	6	Misto
2.22 B	612	2718	360	4,40	0,60	10	Misto
2.22 C	510	2280	375	4,40	0,60	6	Misto
2.33 A	510	2280	375	4,40	0,70	6	Misto
2.33 B	1376	2718	992	2,10	0,70	10	Misto
2.33 C	510	2280	375	4,40	0,70	6	Misto

Todos os lotes contêm estacionamento subterrâneo privado.

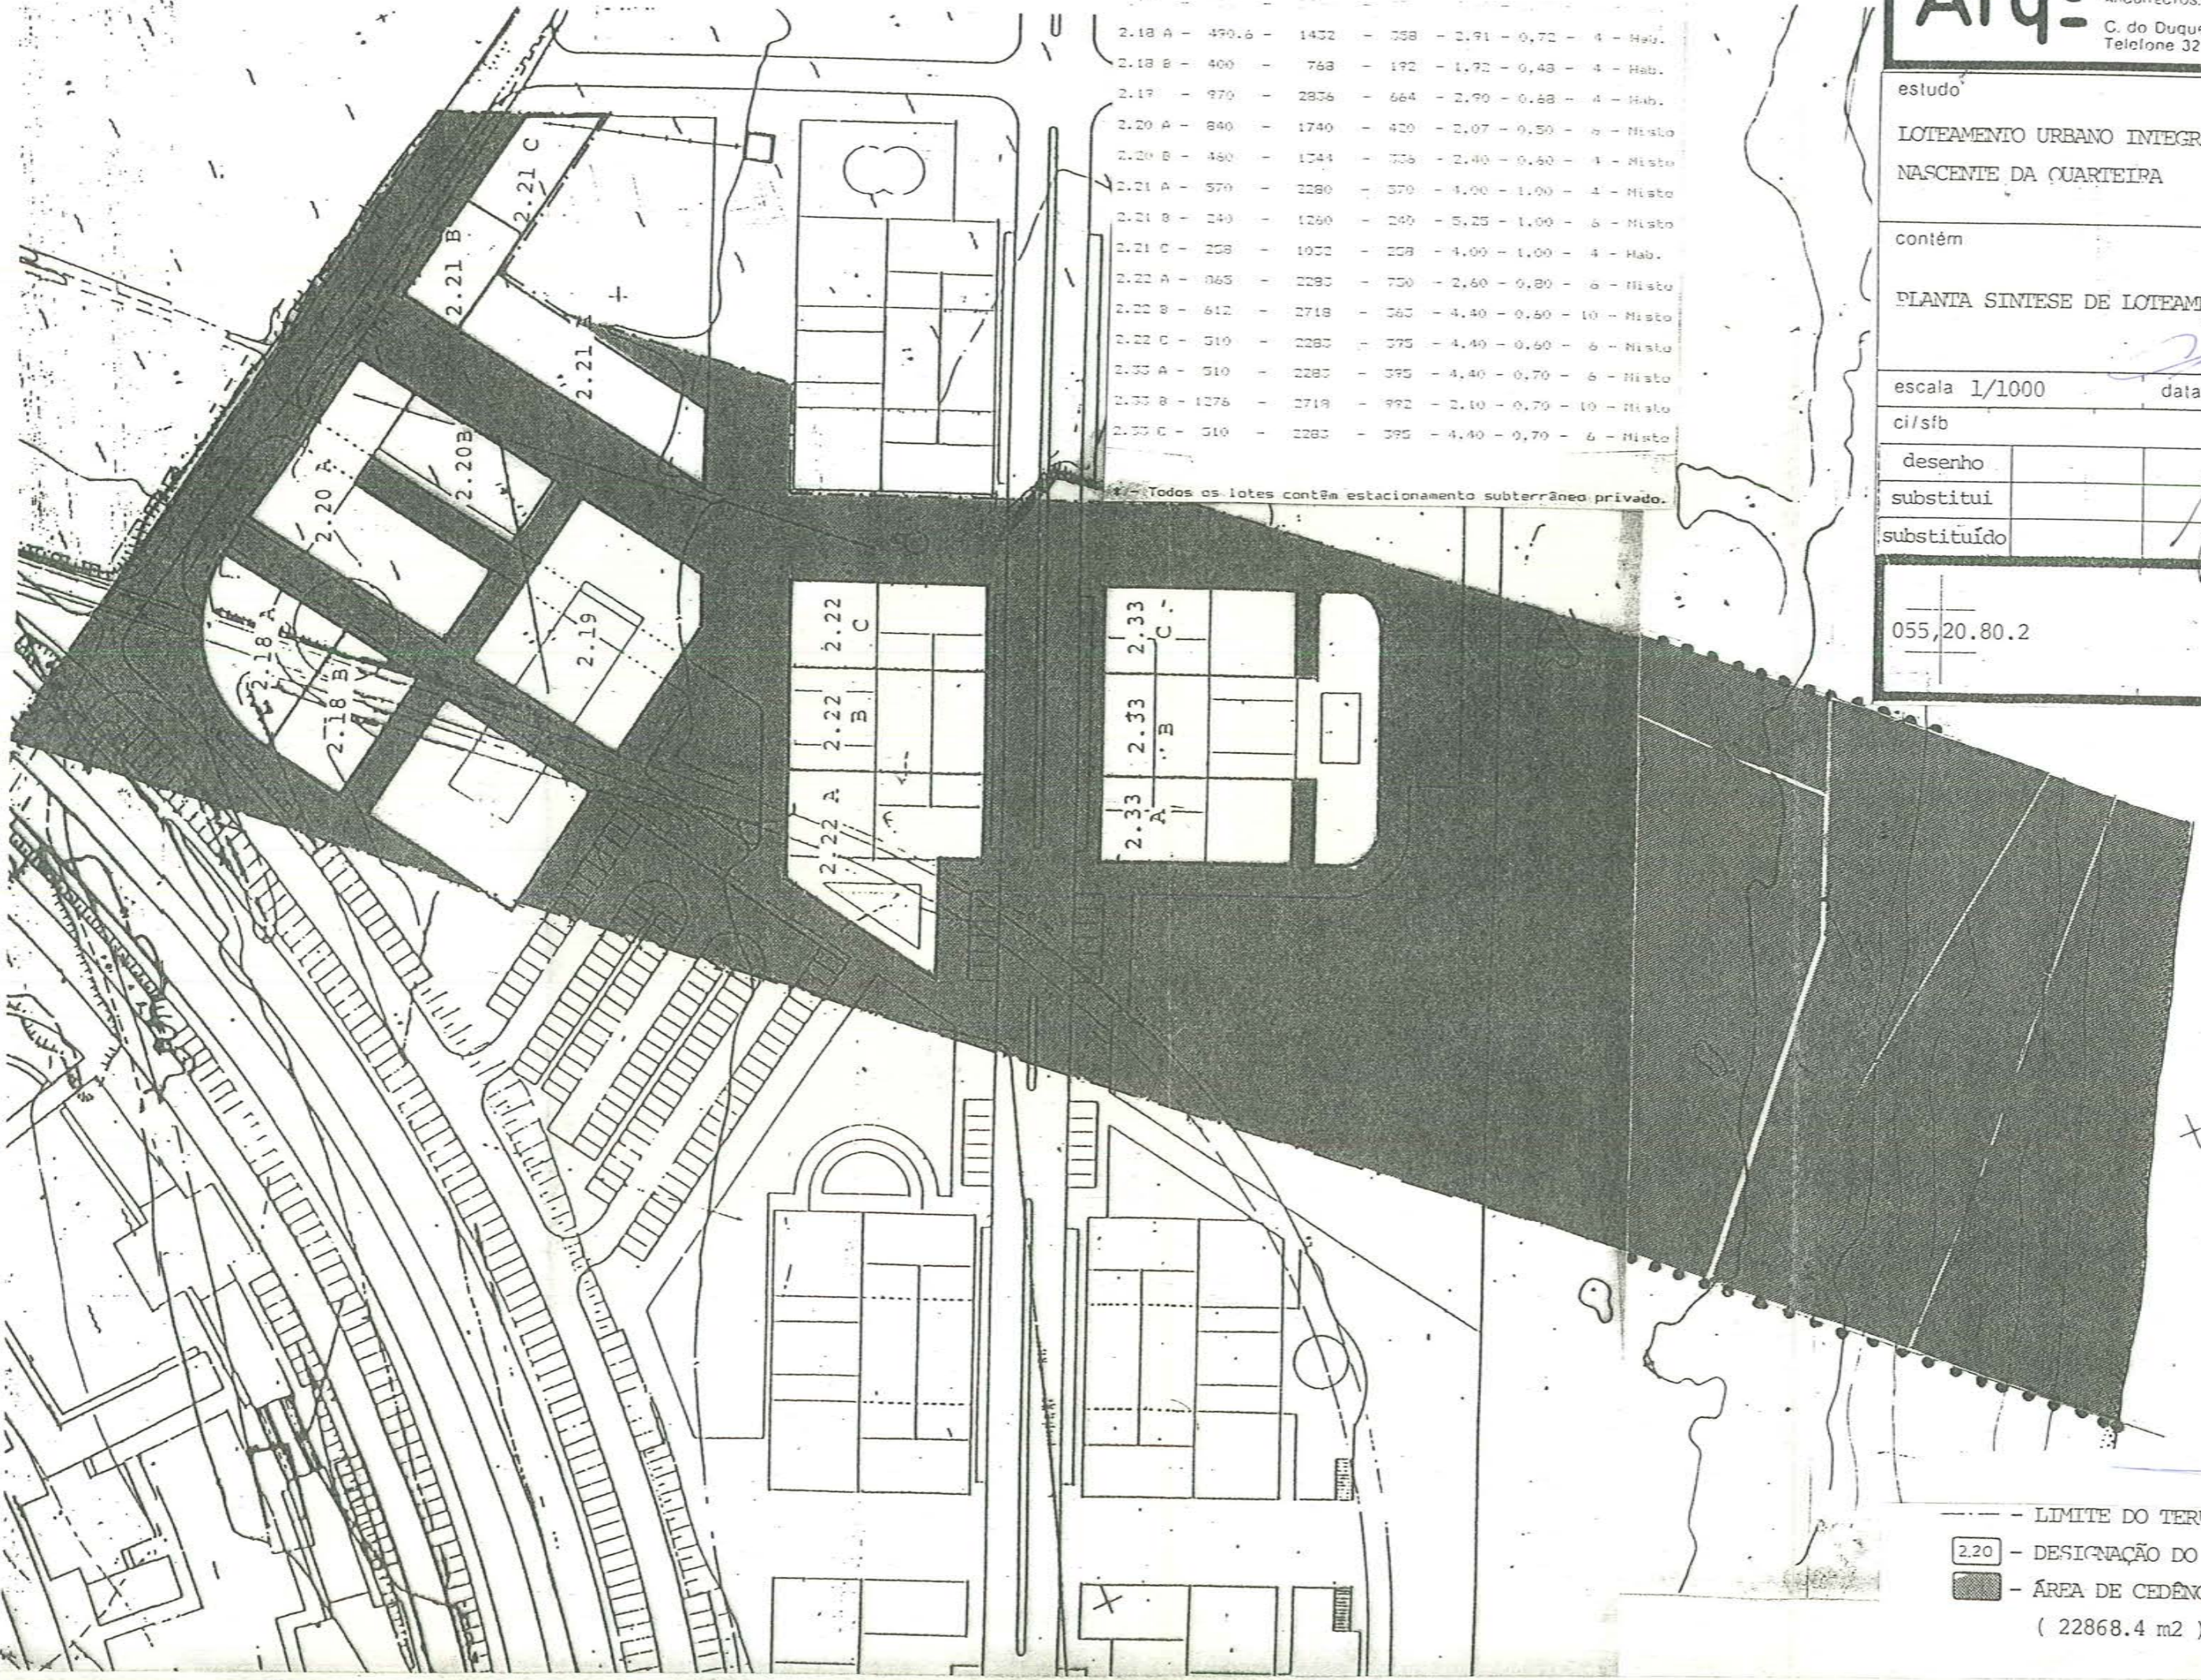

--- LIMITE DO TERRENO
 2.20 - DESIGNAÇÃO DO LOTE
 [Shaded Area] - ÁREA DE CEDÊNCIA
 (22868.4 m2)

Handwritten signature