


notas e obs.

- LIMITE DO TERRENO
- 2.20 - DESIGNAÇÃO DO LOTE
- - ÁREA DE CEDÊNCIA
(22868.4 m²)

[Handwritten signature]
 3
 [Handwritten signature]

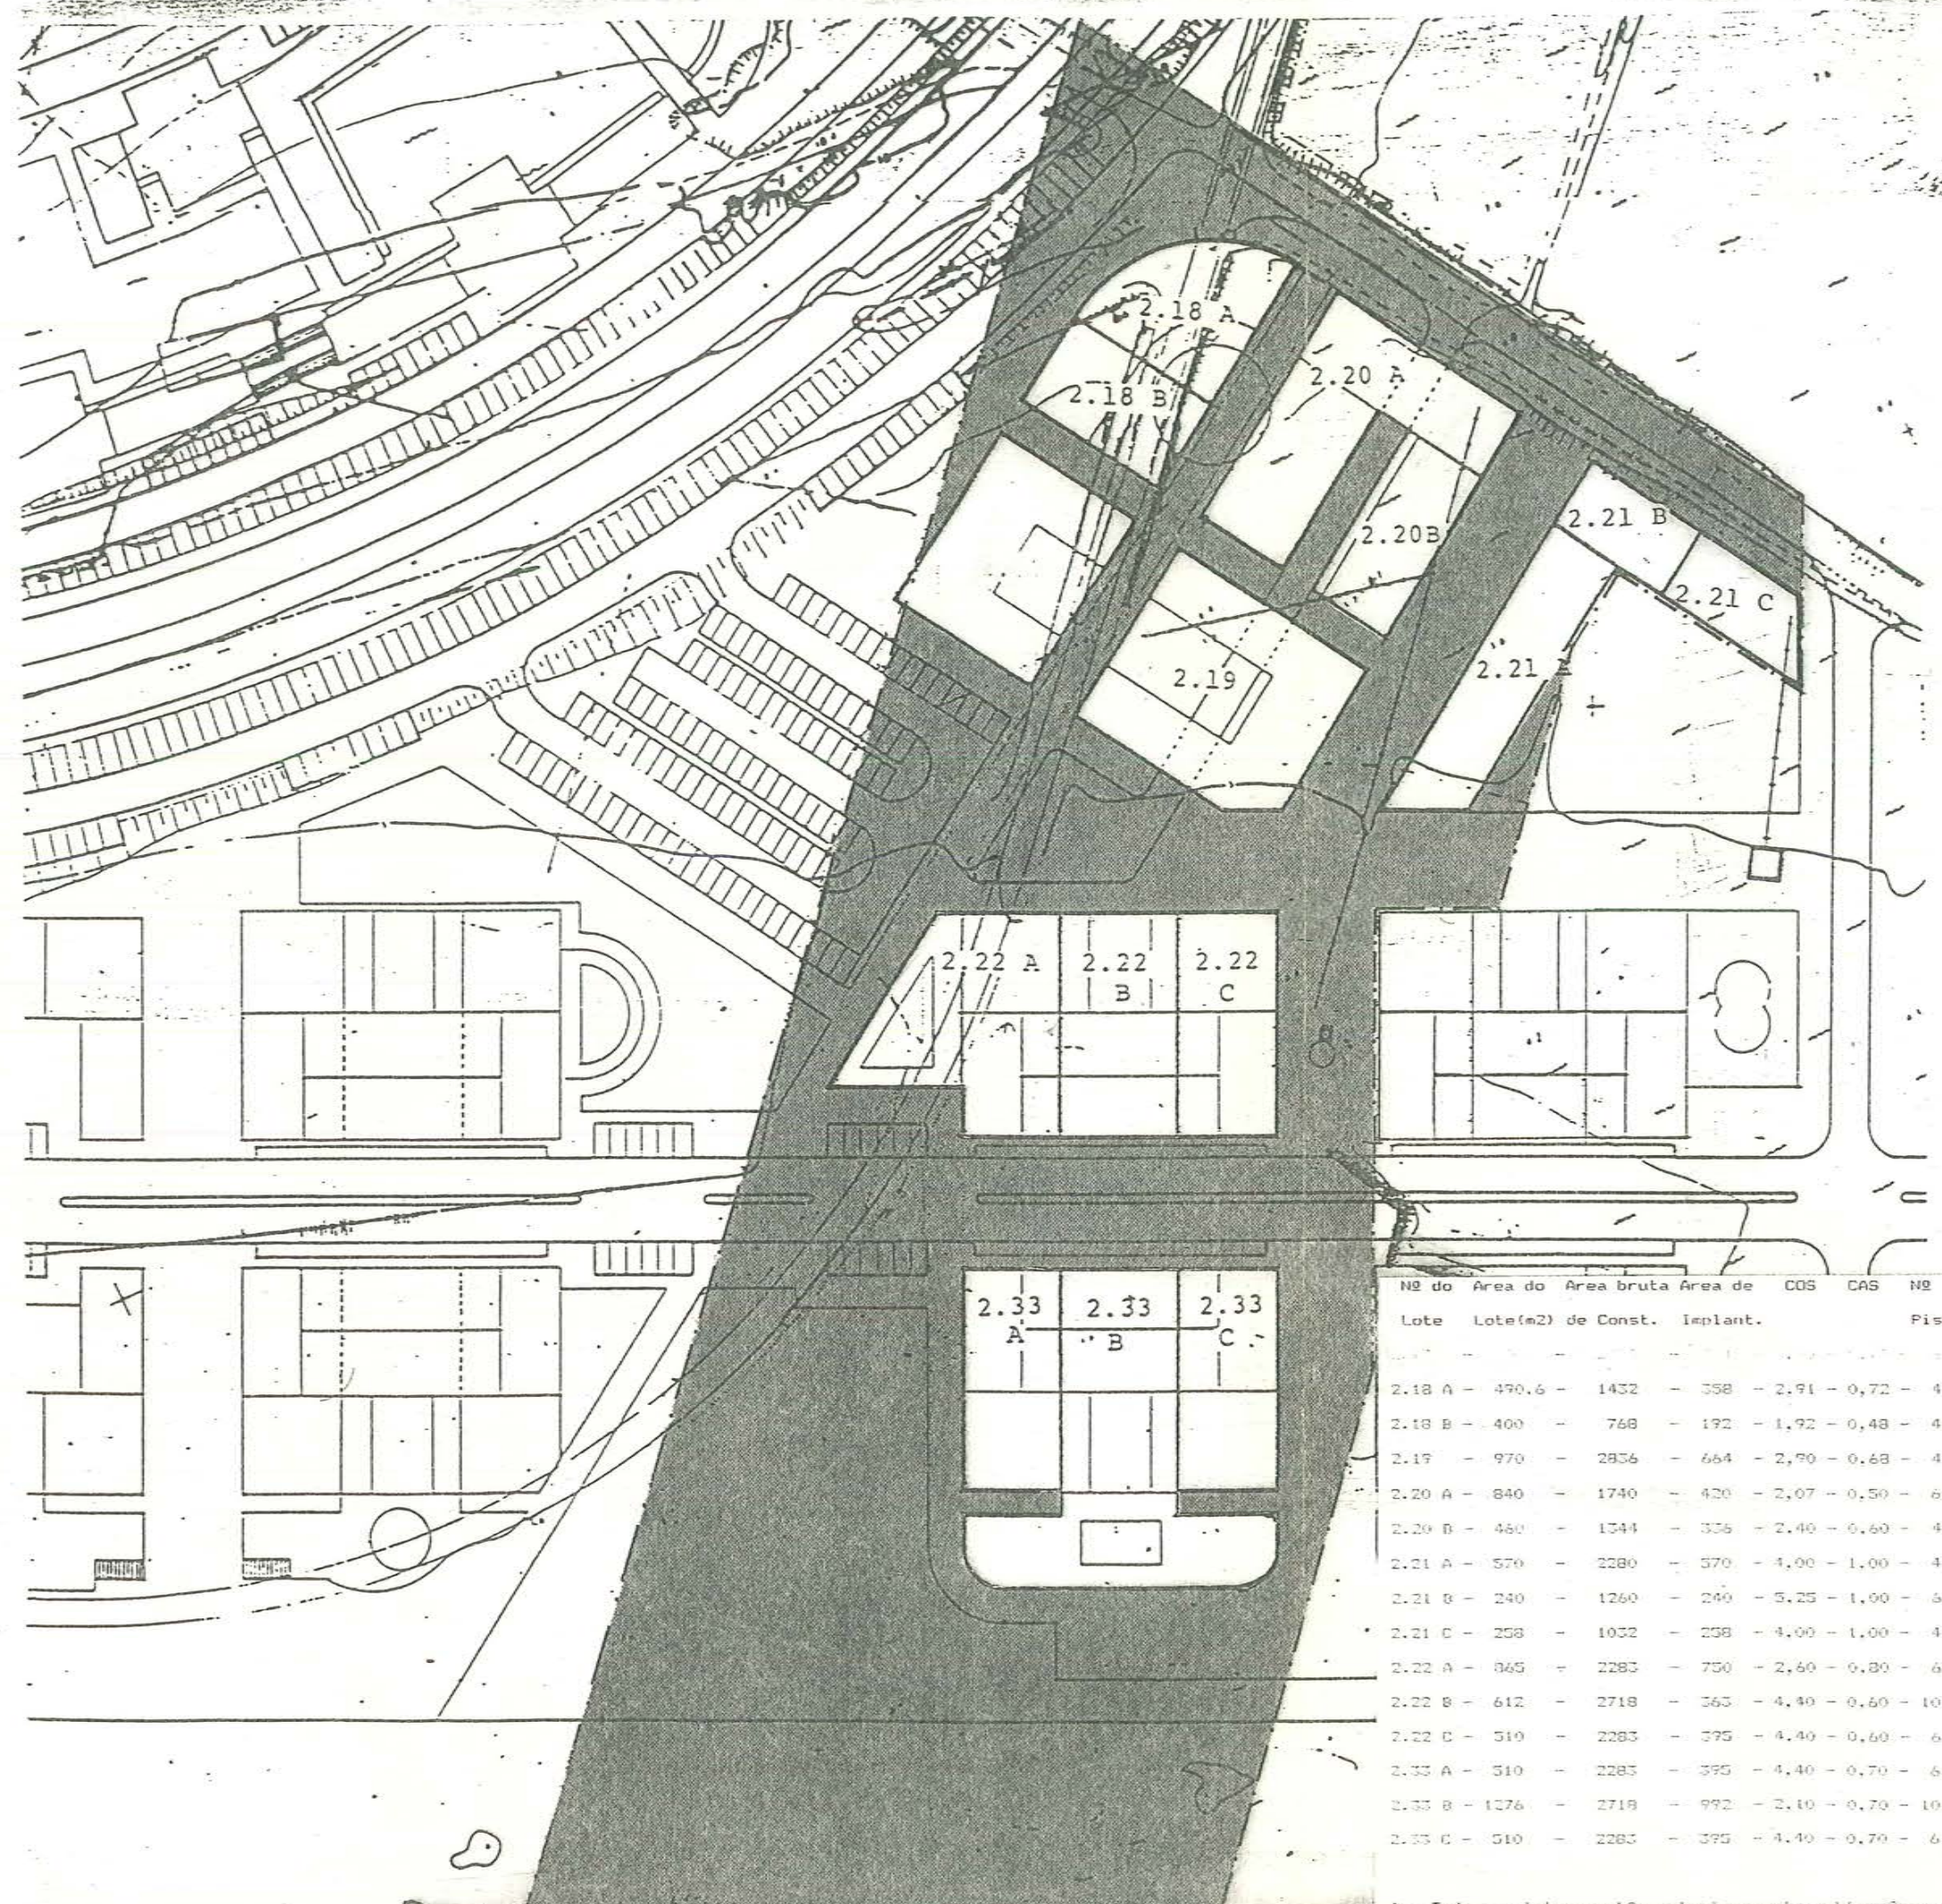

Nº do Lote	Area do Lote(m ²)	Area bruta de Const.	Area de Implant.	COS	CAS	Nº Piso	Tipo
2.18 A	490,6	1432	358	2,91	0,72	4	Hab.
2.18 B	400	768	192	1,92	0,48	4	Hab.
2.19	970	2856	664	2,90	0,68	4	Hab.
2.20 A	840	1740	420	2,07	0,50	6	Misto
2.20 B	460	1344	336	2,40	0,60	4	Misto
2.21 A	570	2280	370	4,00	1,00	4	Misto
2.21 B	240	1260	240	5,25	1,00	6	Misto
2.21 C	258	1032	258	4,00	1,00	4	Hab.
2.22 A	365	2283	750	2,60	0,80	6	Misto
2.22 B	612	2718	563	4,40	0,60	10	Misto
2.22 C	510	2283	395	4,40	0,60	6	Misto
2.33 A	510	2283	395	4,40	0,70	6	Misto
2.33 B	1376	2718	992	2,10	0,70	10	Misto
2.33 C	510	2283	395	4,40	0,70	6	Misto

t - Todos os lotes contém estacionamento subterrâneo privado.

estudo
 LOTEAMENTO URBANO INTEGRADO NA ZONA NASCENTE DA QUARTEIRA

contém
 PLANTA SINTESE DE LOTEAMENTO

escala 1/1000 data Fev/88

ci/sfb

desenho			
substitui			
substituído			

055,20.80.2 *[Handwritten signature]*