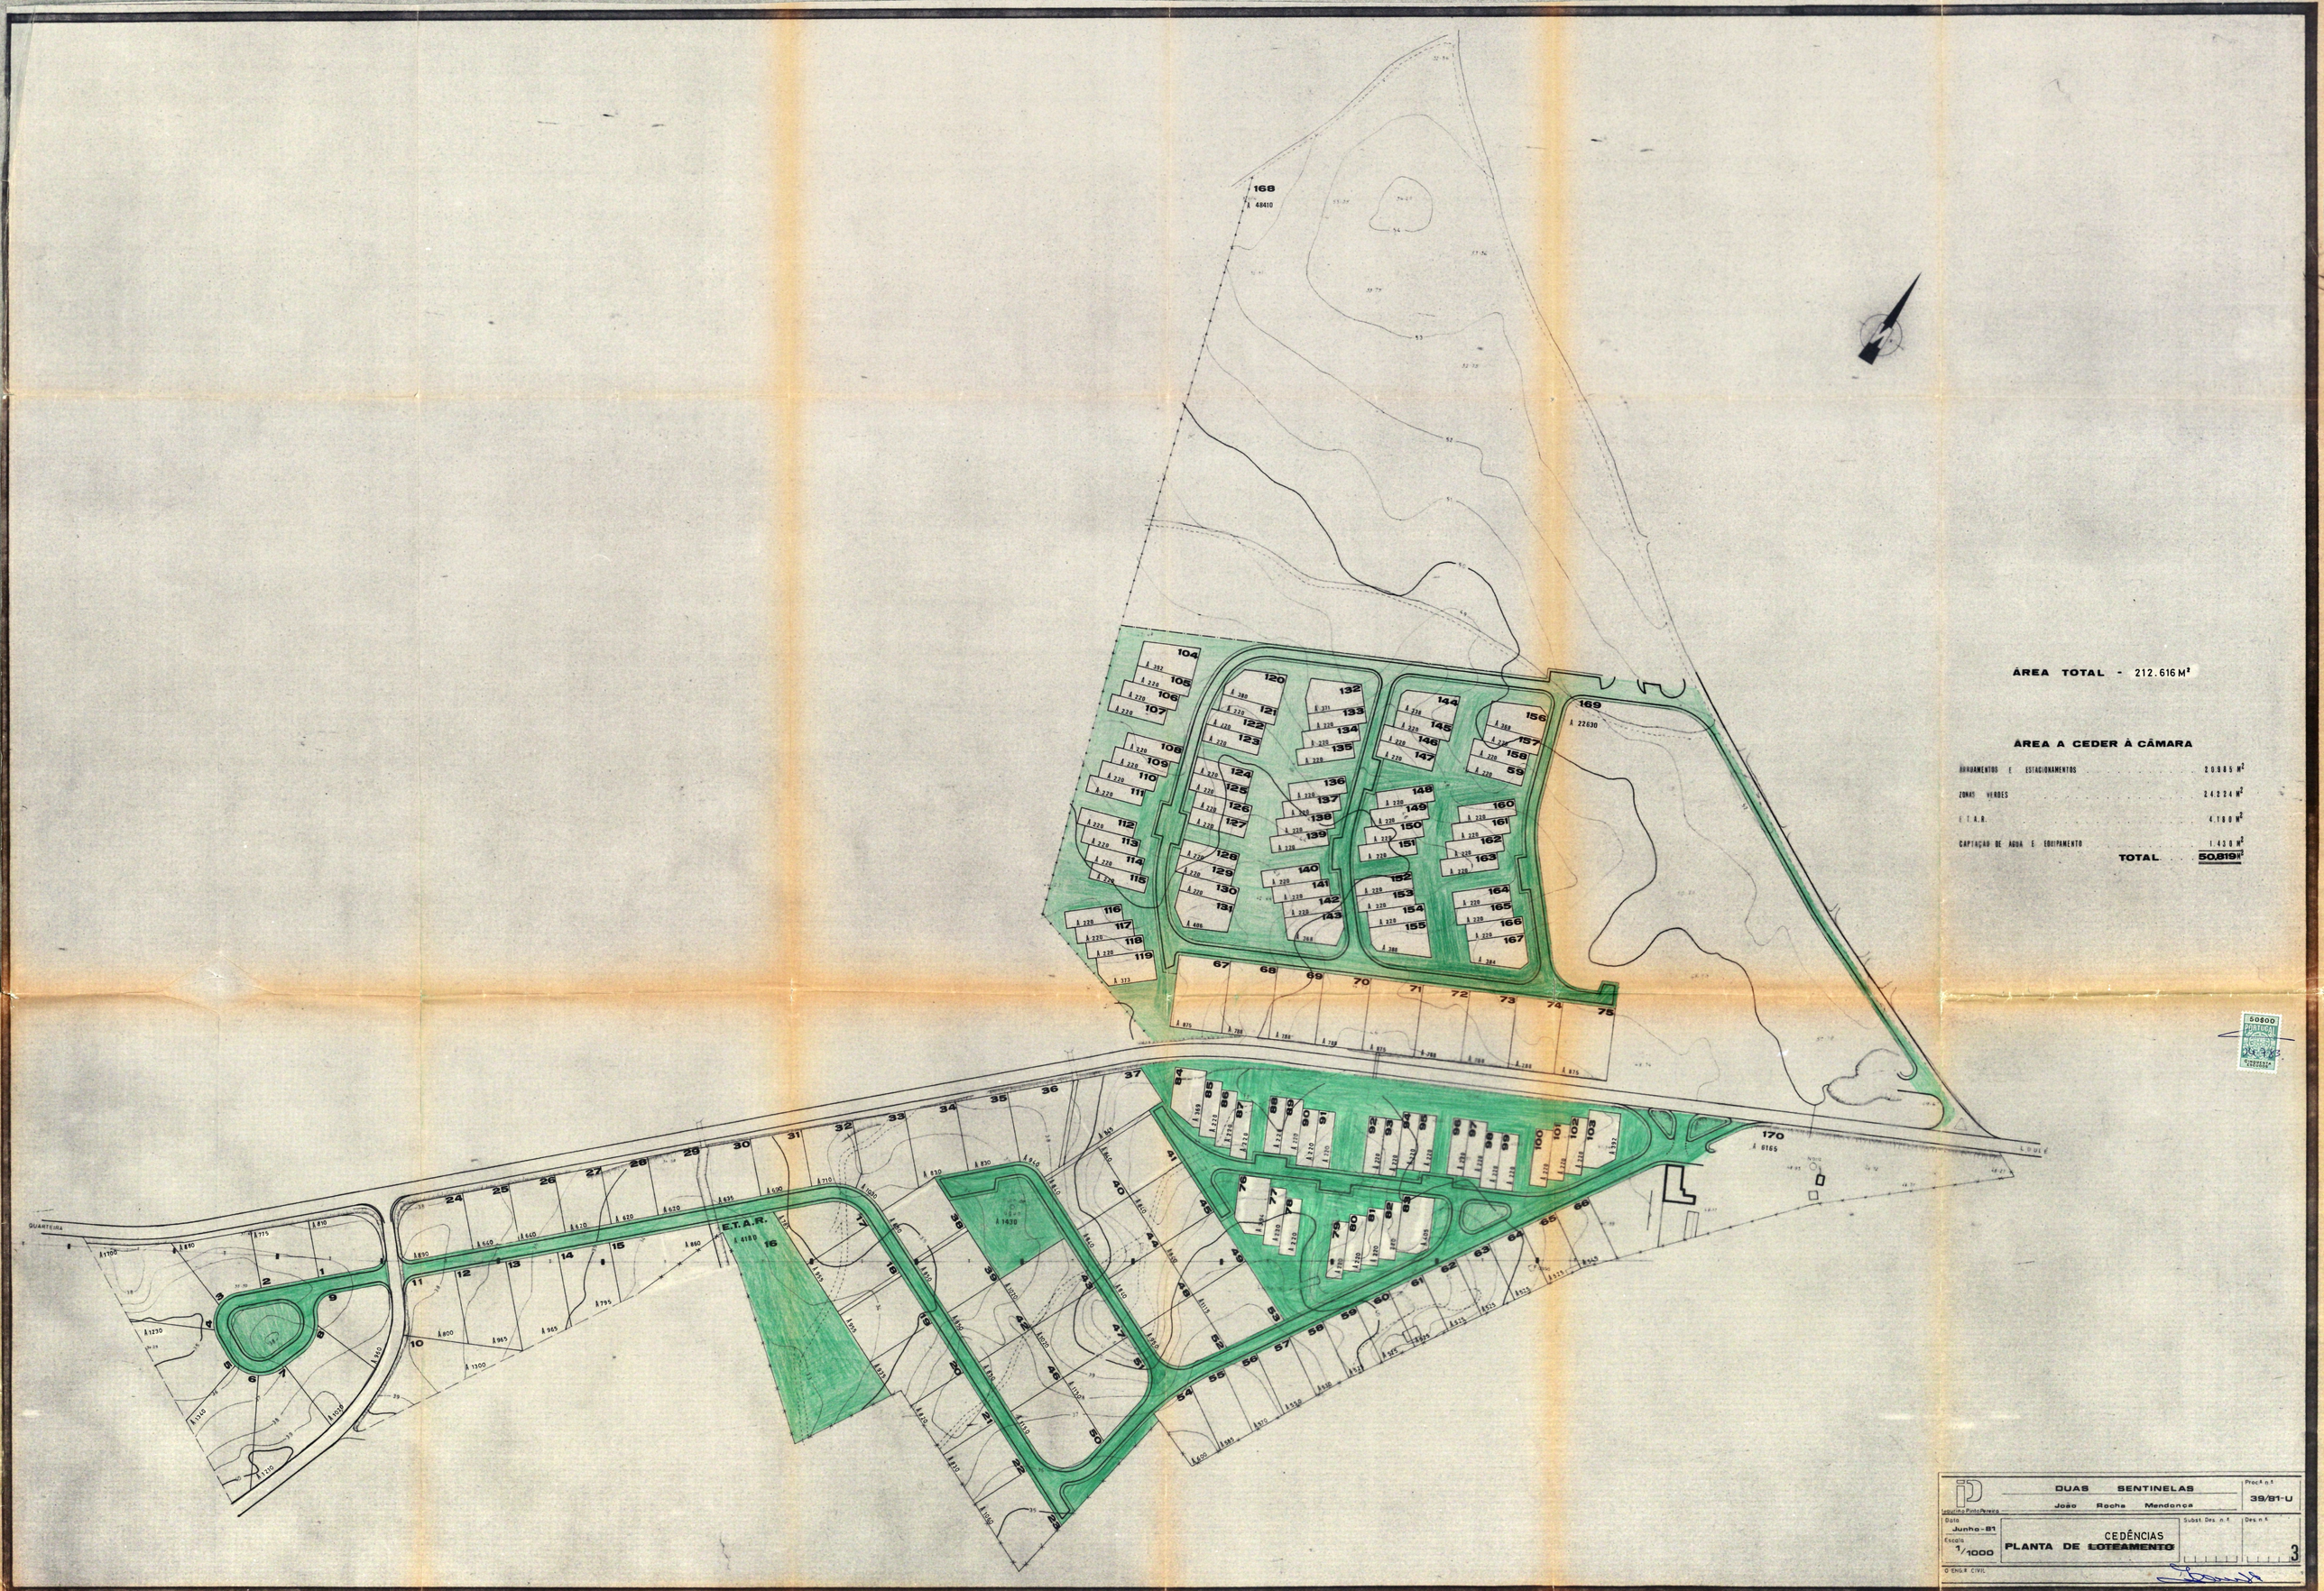
ÁREA TOTAL - 212.616 M²
ÁREA A CEDER À CÂMARA
ARRUAMENTOS E ESTACIONAMENTOS 20985 M²
ZONAS VERDES 24224 M²
E.T.A.R. 4180 M²
CAPTAÇÃO DE ÁGUA E EQUIPAMENTO 1430 M²
TOTAL 50.819 M²
E.T.A.R.
QUANTEIRA
DUAS SENTINELAS
João Rocha Mendonça
Proc.º n.º 39/91-U
Data Junho-91
Escala 1/1000
CEDÊNCIAS
PLANTA DE ~~LOTEAMENTO~~
Subst. Des. n.º
Des. n.º
3
O ENG.º CIVIL