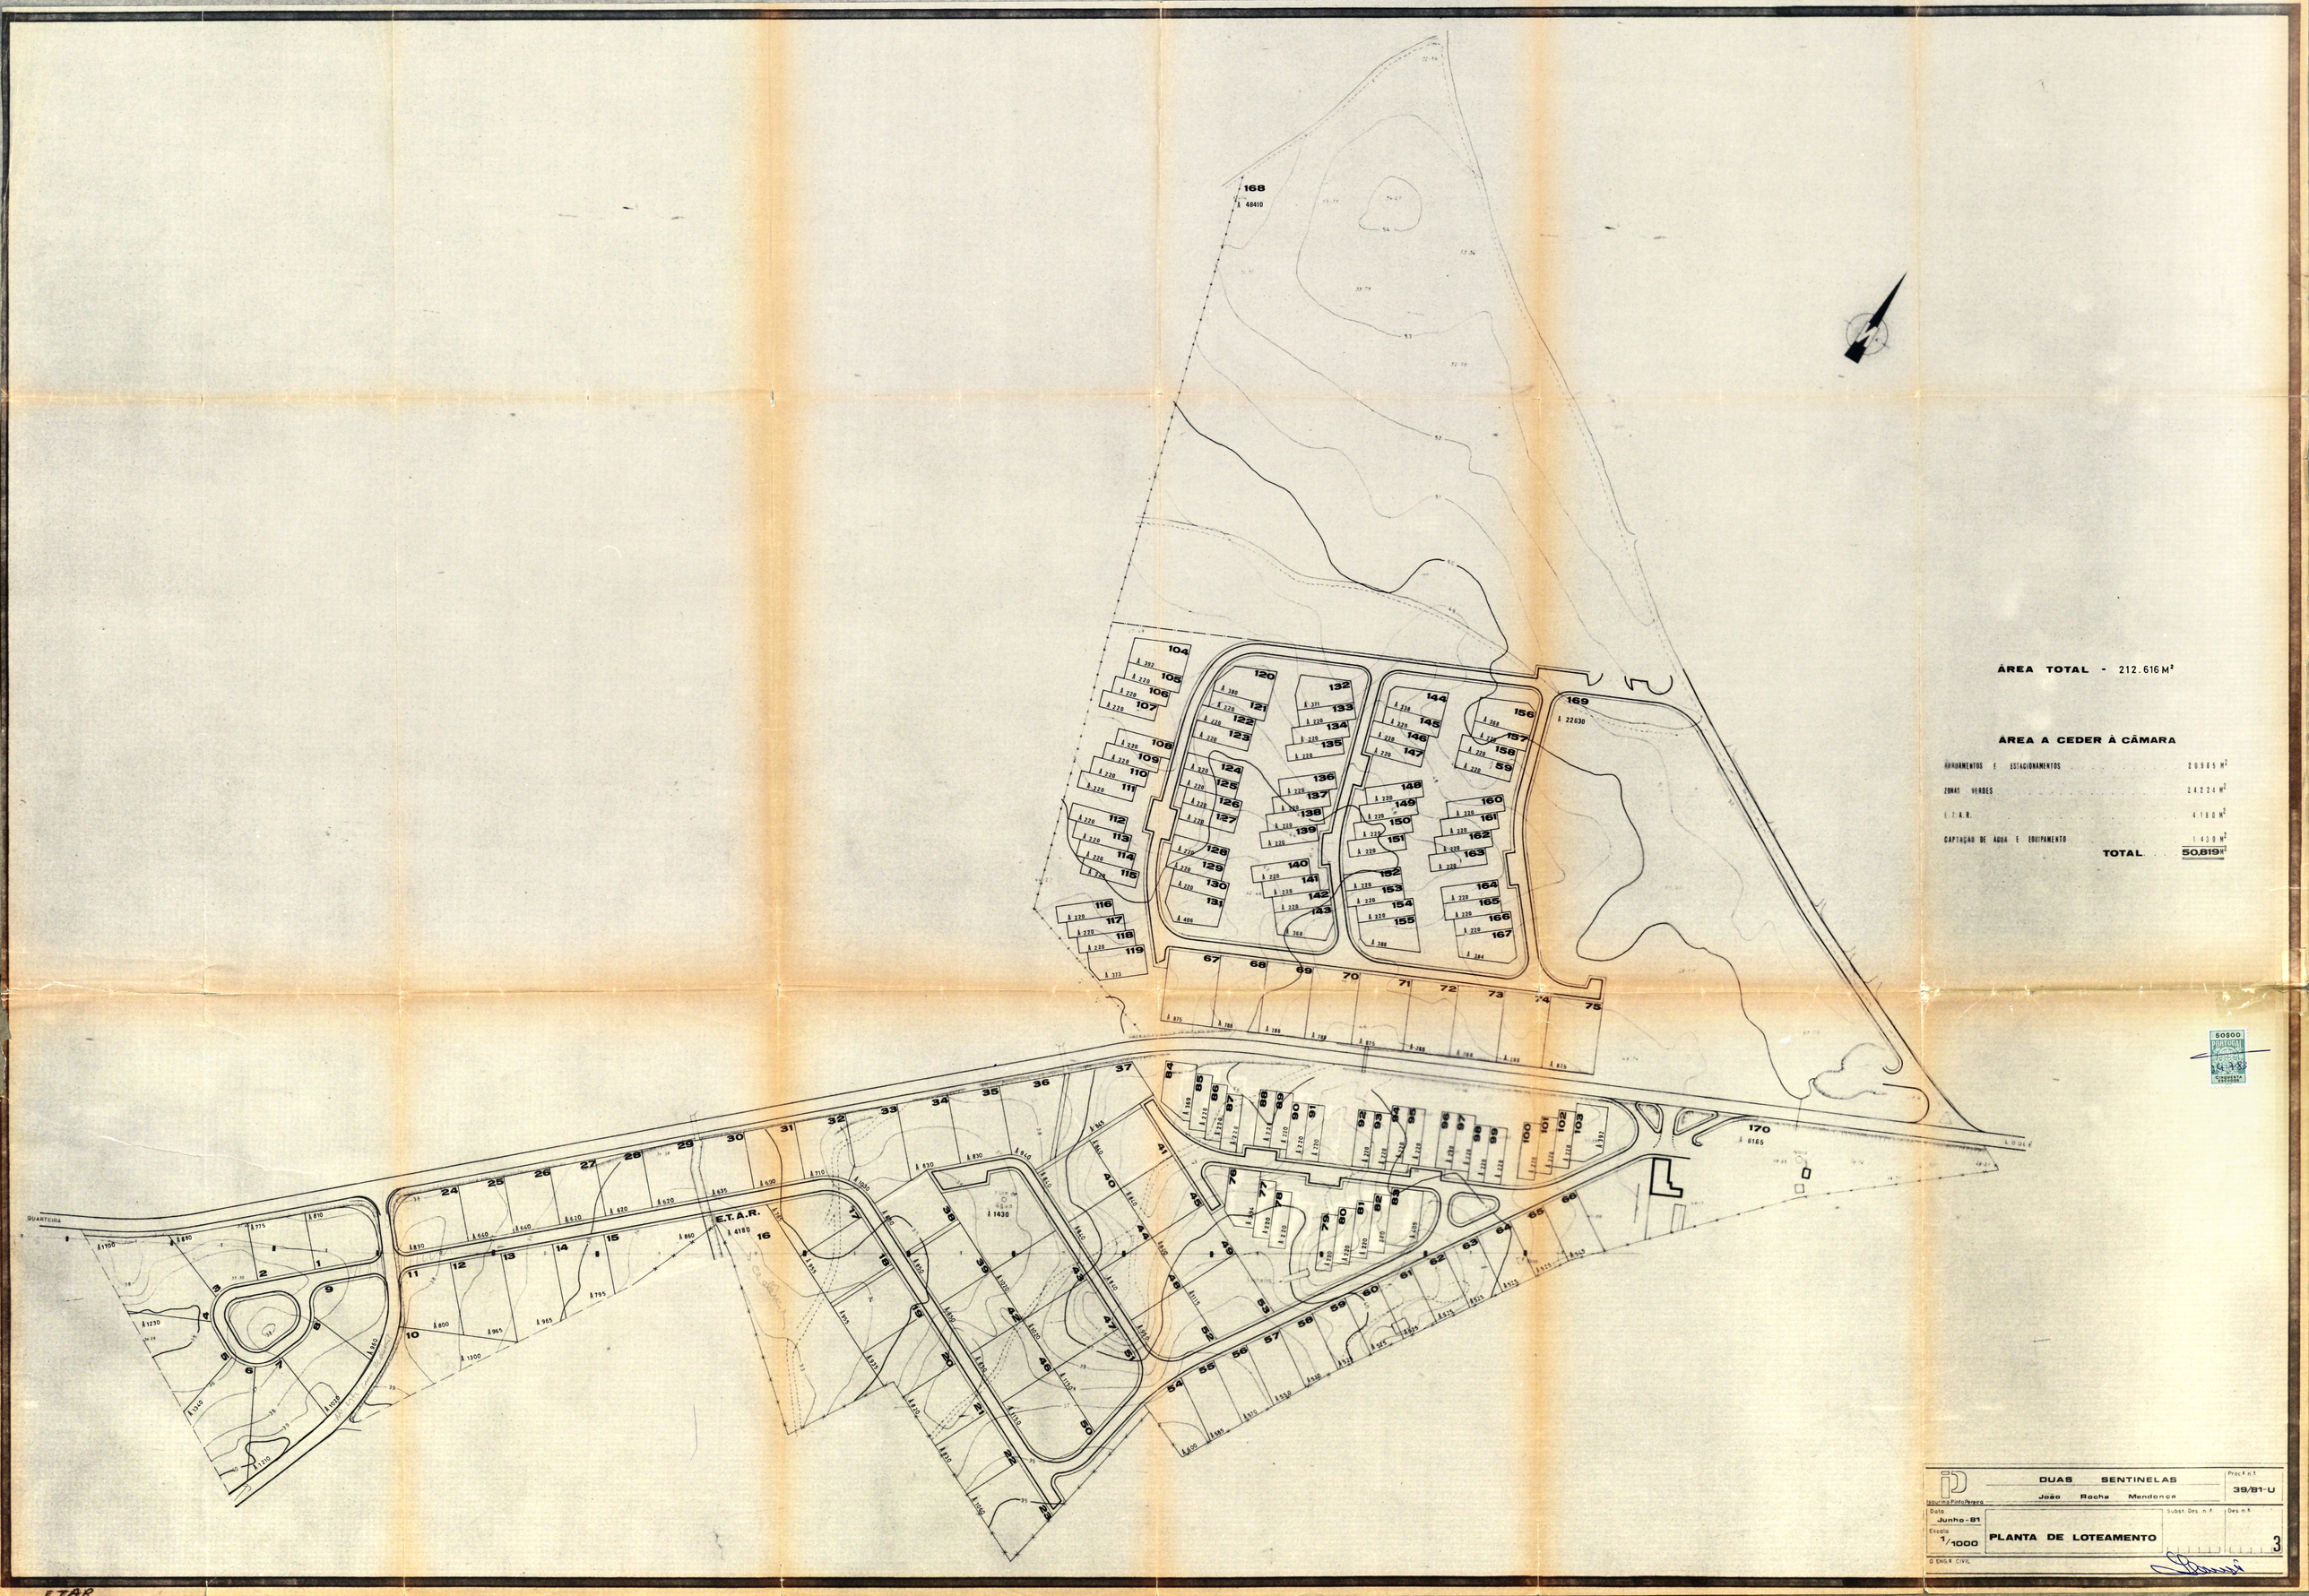

ÁREA TOTAL - 212.616 M²

ÁREA A CEDER À CÂMARA

ARRUAMENTOS E ESTACIONAMENTOS	20565 M²
ZONAS VERDES	24224 M²
E.T.A.R.	4180 M²
CAPTAÇÃO DE ÁGUA E EQUIPAMENTO	1430 M²
TOTAL	**50.819 M²**

Ieguirina Pinto Pereira	**DUAS SENTINELAS** João Rocha Mendonça	Proc.º n.º 39/81-U
Data Junho-81		Subst. Des. n.º
Escala 1/1000	**PLANTA DE LOTEAMENTO**	Des. n.º 3

O ENG.º CIVIL