


notas e obs.

AVENIDA DE PENETRAÇÃO DE QUARTEIRA

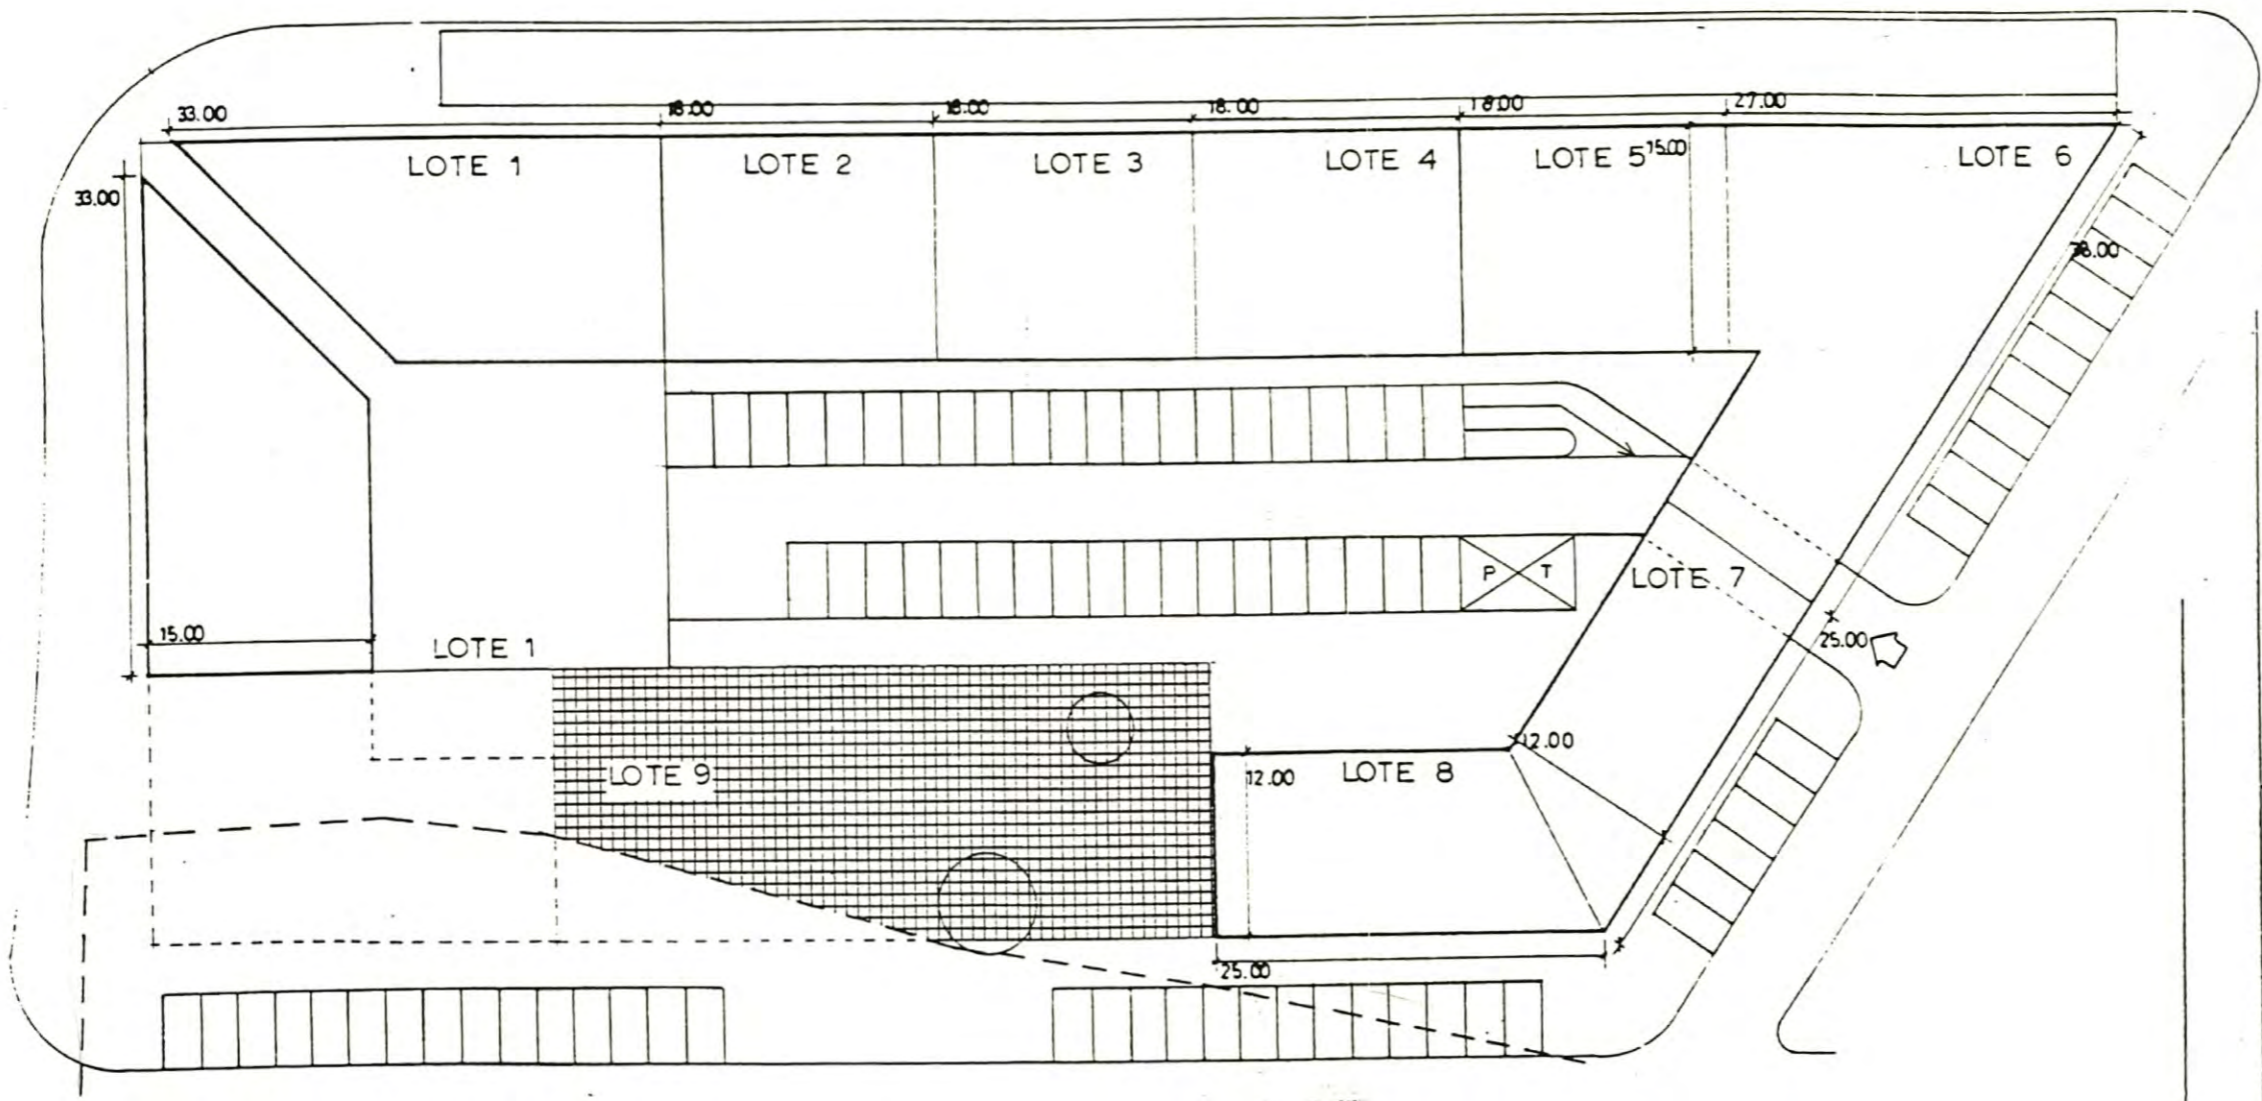

- ÁREA EDIFICANDA E
- NORAS EXISTENTES
- POSTO DE TRANSFORMAÇÃO

estudo
 Revisão do Plano de Urbanização do terreno sito no gaveto Poente formado pela Av: de Penetração e Estrada Municipal

contem
 Planta de Loteamento

escala 1/500 data Jan/86

ci/sfb Alterações efectuadas Julho/86
 L(-)4

Nº do lote	Área do lote (m2)	Área bruta de construção	Área de implantação	COS	CAS	Nº de pisos	Tipo
1	1225	6120	765	4.99	0.62	8	misto
2	270	1350	270	5	1	5	"
3	"	"	"	"	"	"	"
4	"	"	"	"	"	"	"
5	"	"	"	"	"	"	"
7	264	1056	264	4	1	4	"
8	"	"	"	"	"	"	"
9	656	-	-	-	-	-	-

5
 05 15.81.2