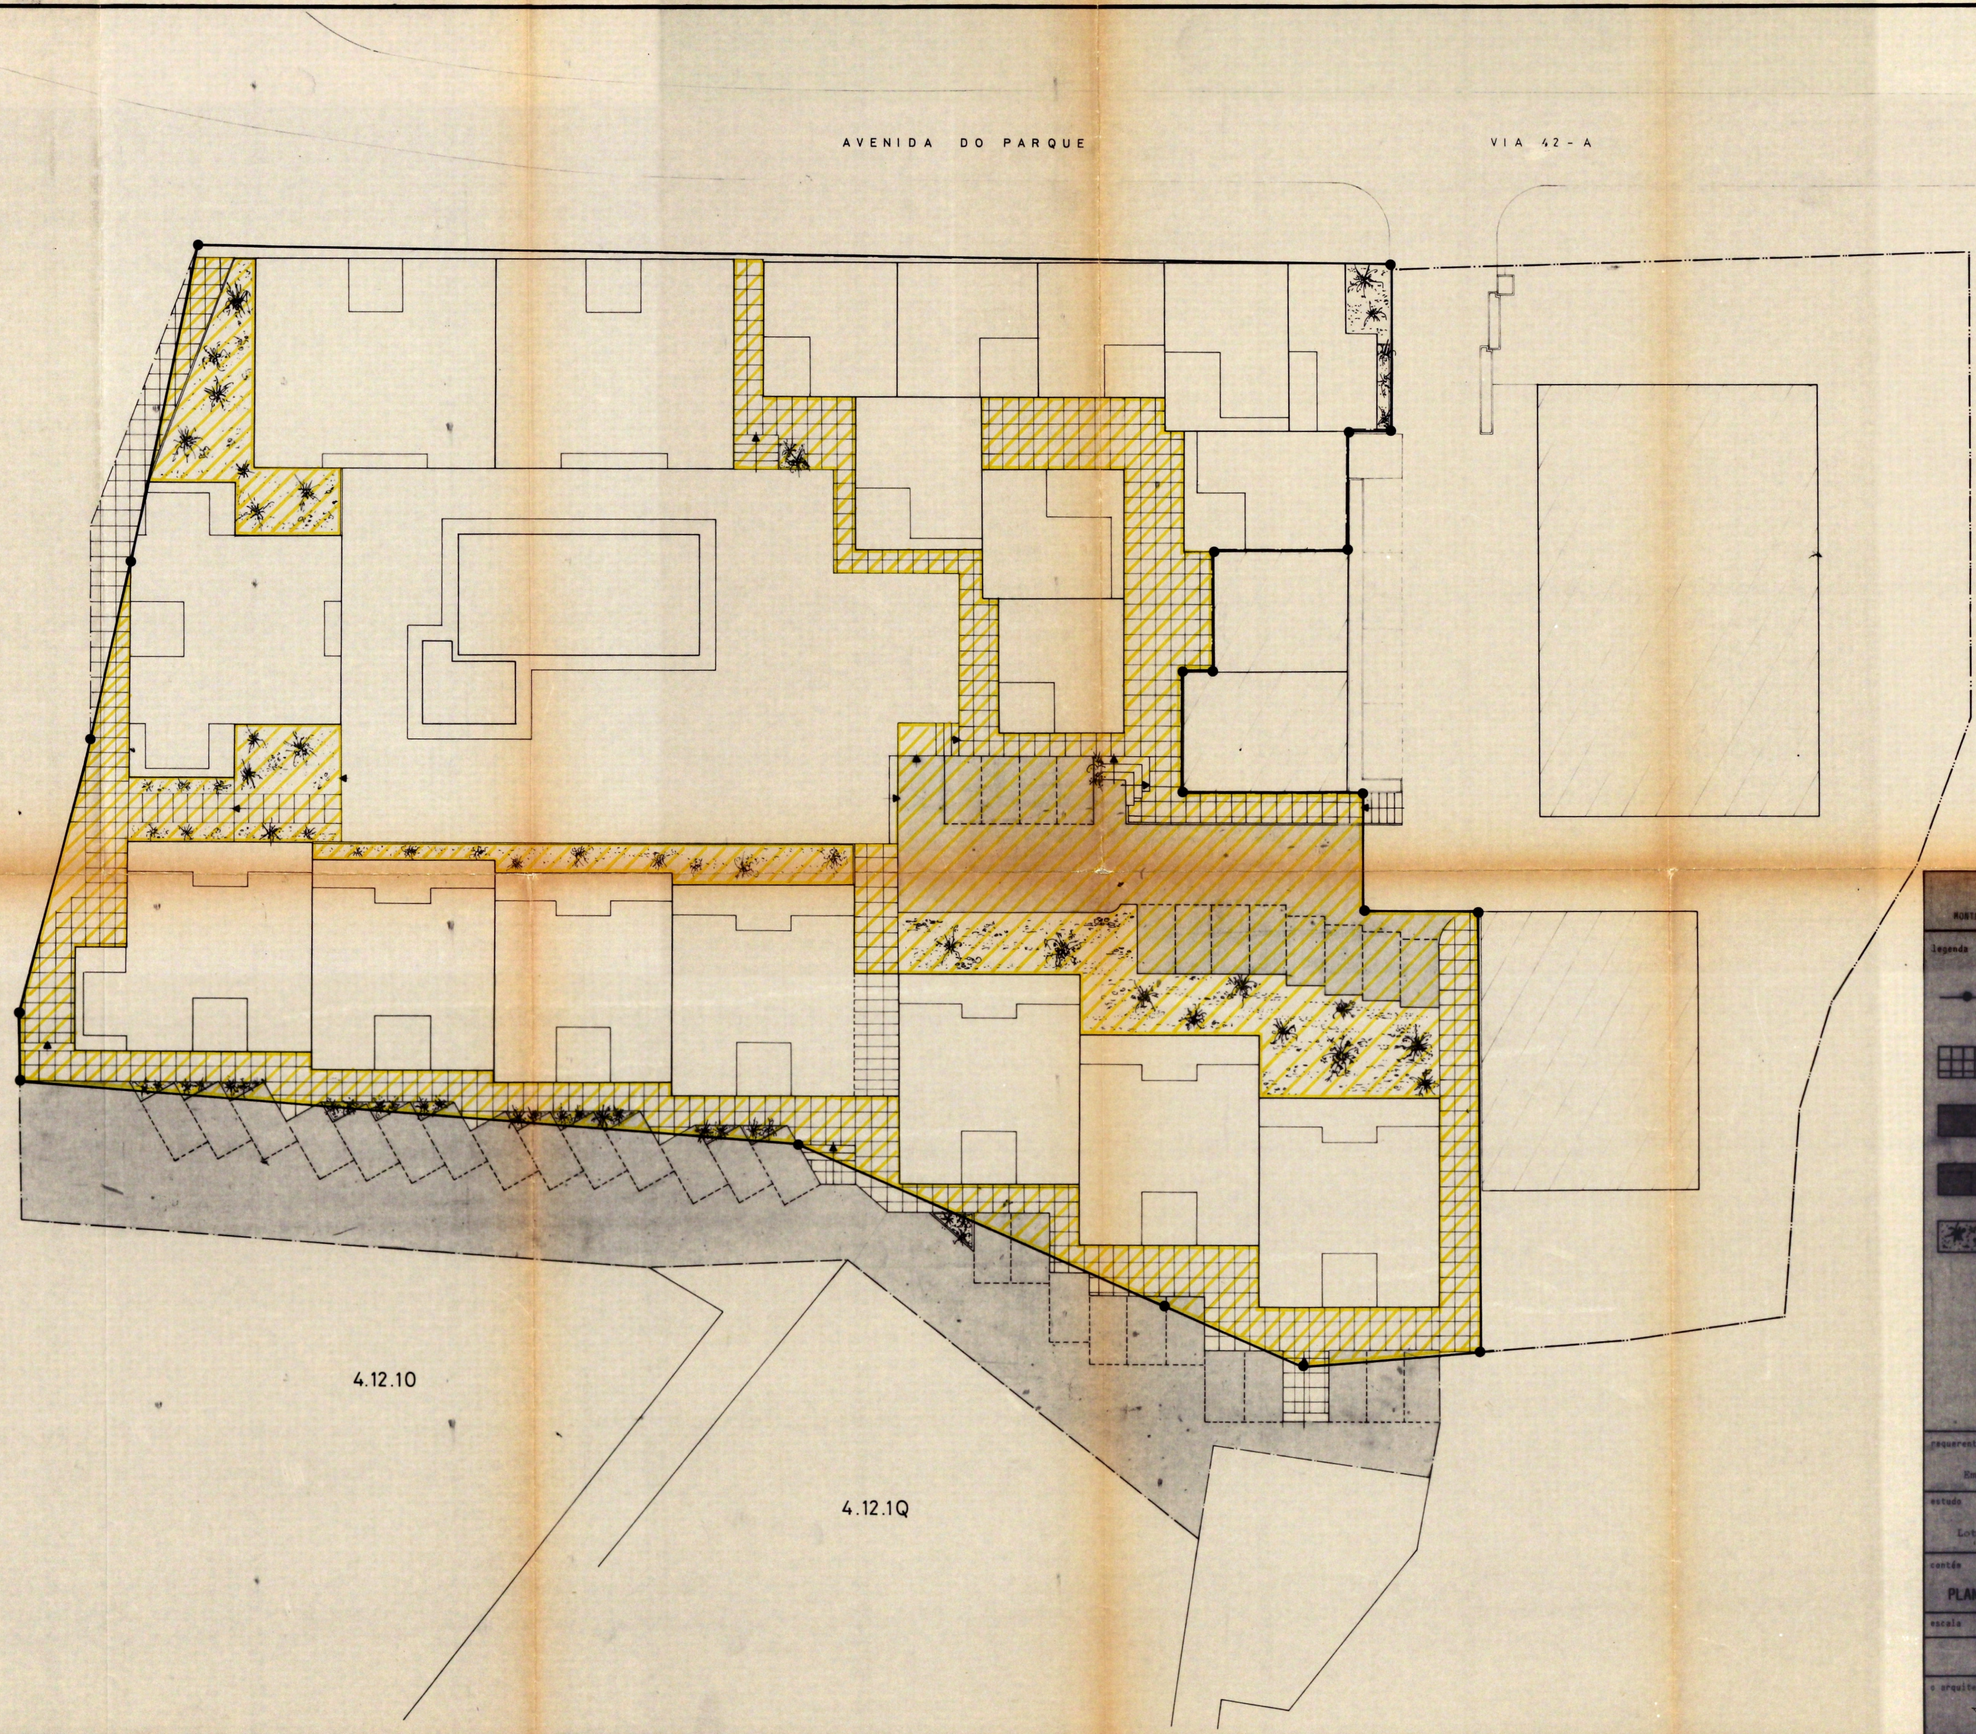

JORGE SEDEVAL
arquitectos
MONTE DA VINHA - VILAMOURA - TÉL. (089) 32485

legenda

LOTE 4.12.1T - 2ª FASE
5166 m²

PASSEIOS
857 m²

ARRUMAMENTOS
202 m²

ESTACIONAMENTO
174 m²

ZONA VERDE PÚBLICA
408 m²

ÁREA DOS LOTES
3525 m²

ÁREA TOTAL DE CEDÊNCIA À CML
1641 m²

requerente
ELSATUR
Empreendimentos Imobiliários Lda

estudo
SUB-LOTEAMENTO
Lote 4.12.1T (2ª fase) - Vilamoura

contém
PLANTA DE CEDENCIAS A C.M.LOULE

escala 1/200 | data Agosto 88

o arquitecto