


*Handwritten signature or initials in the top right corner.*

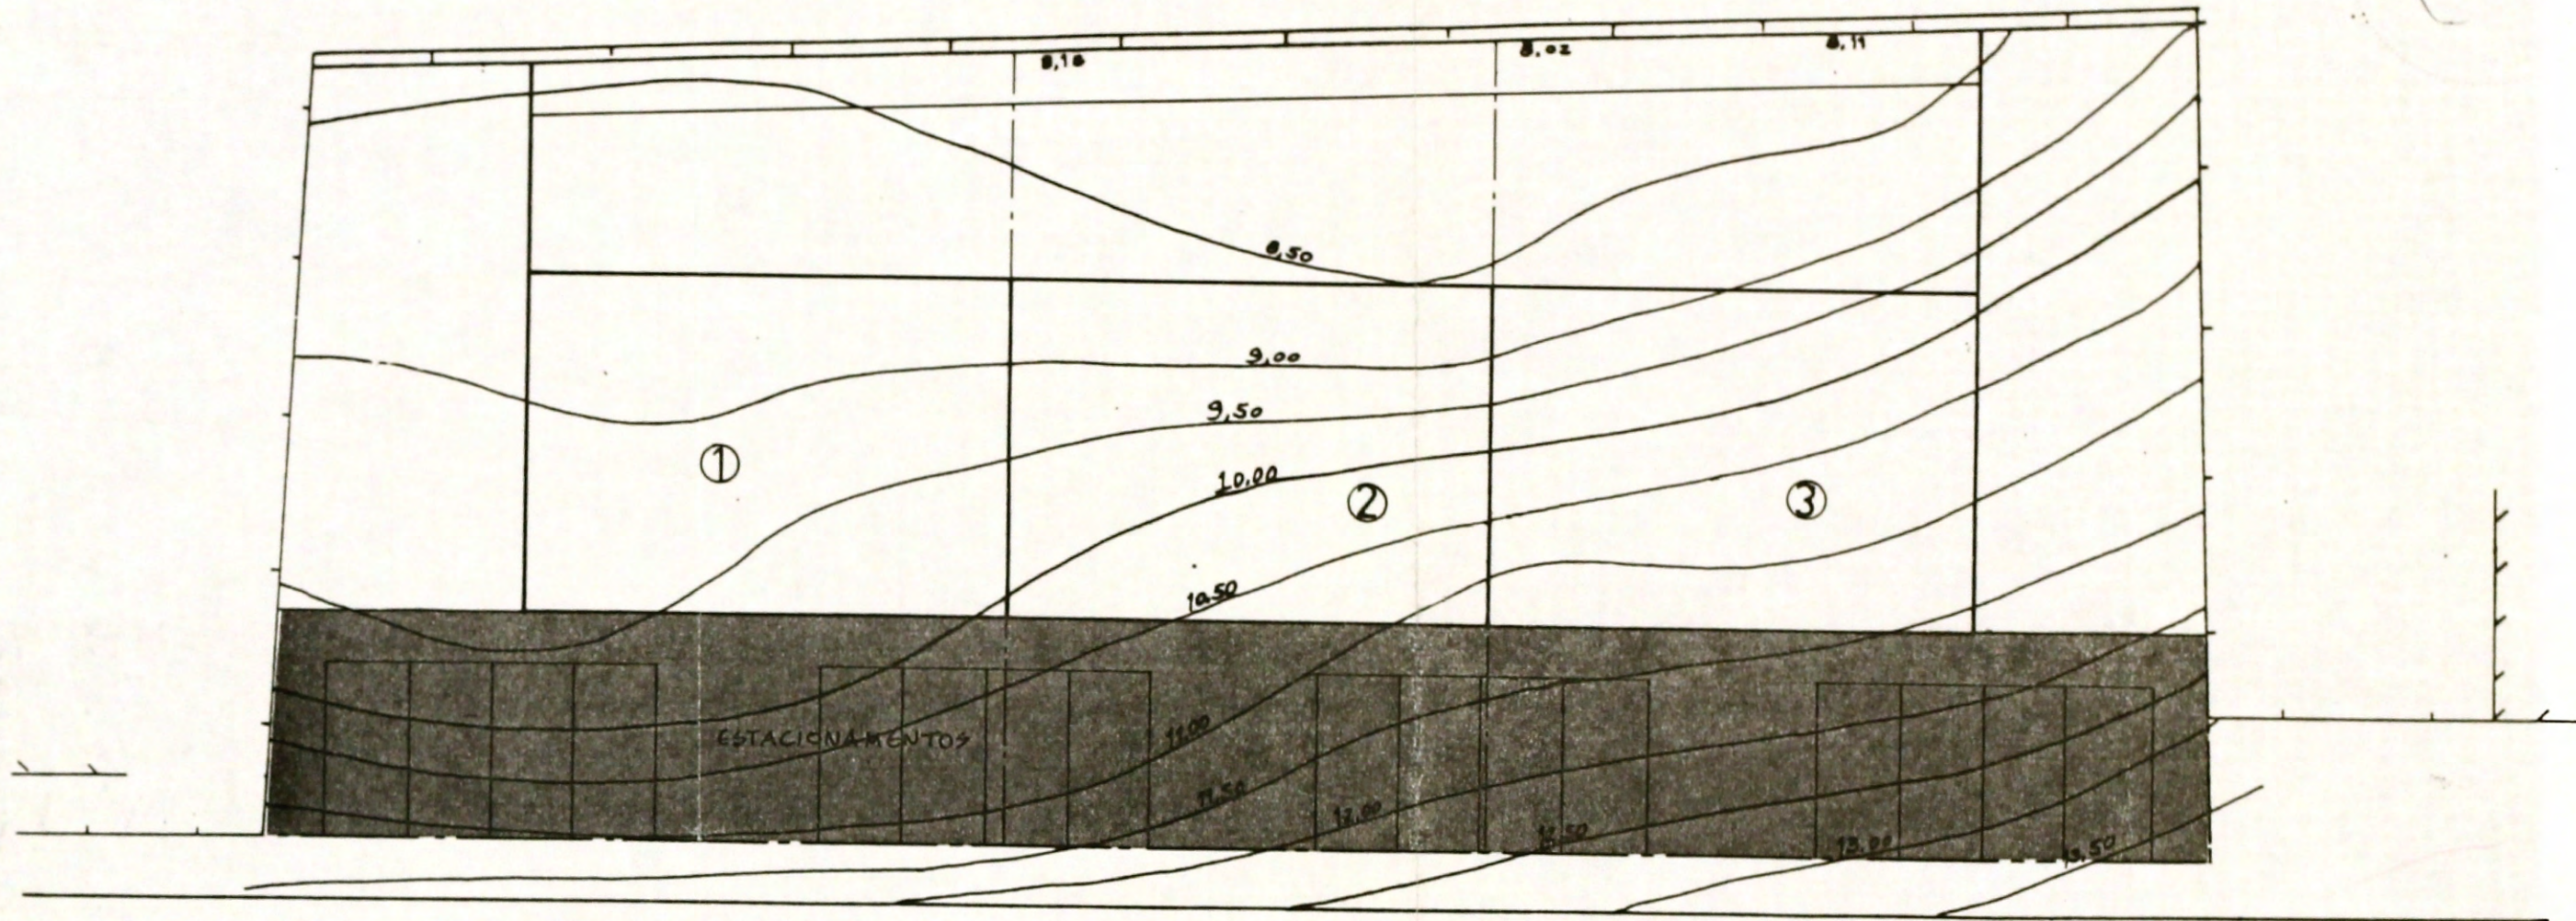

ALMANCIL ←

→ LOULÉ

■ ÁREA DE CEDÊNCIA À C.M.L. - 422,00 m²

VICTOR MARINHO		GONCINHA - LOULÉ	<b>PC</b>
requerente	data do desenho	CEDÊNCIA À	08/87
projecto	data da entrega		3
estruturas	desenhou	C.M. DE LOULÉ	substitui
		ESCALA	sbst. por
		1/200	