


Victor Marinho

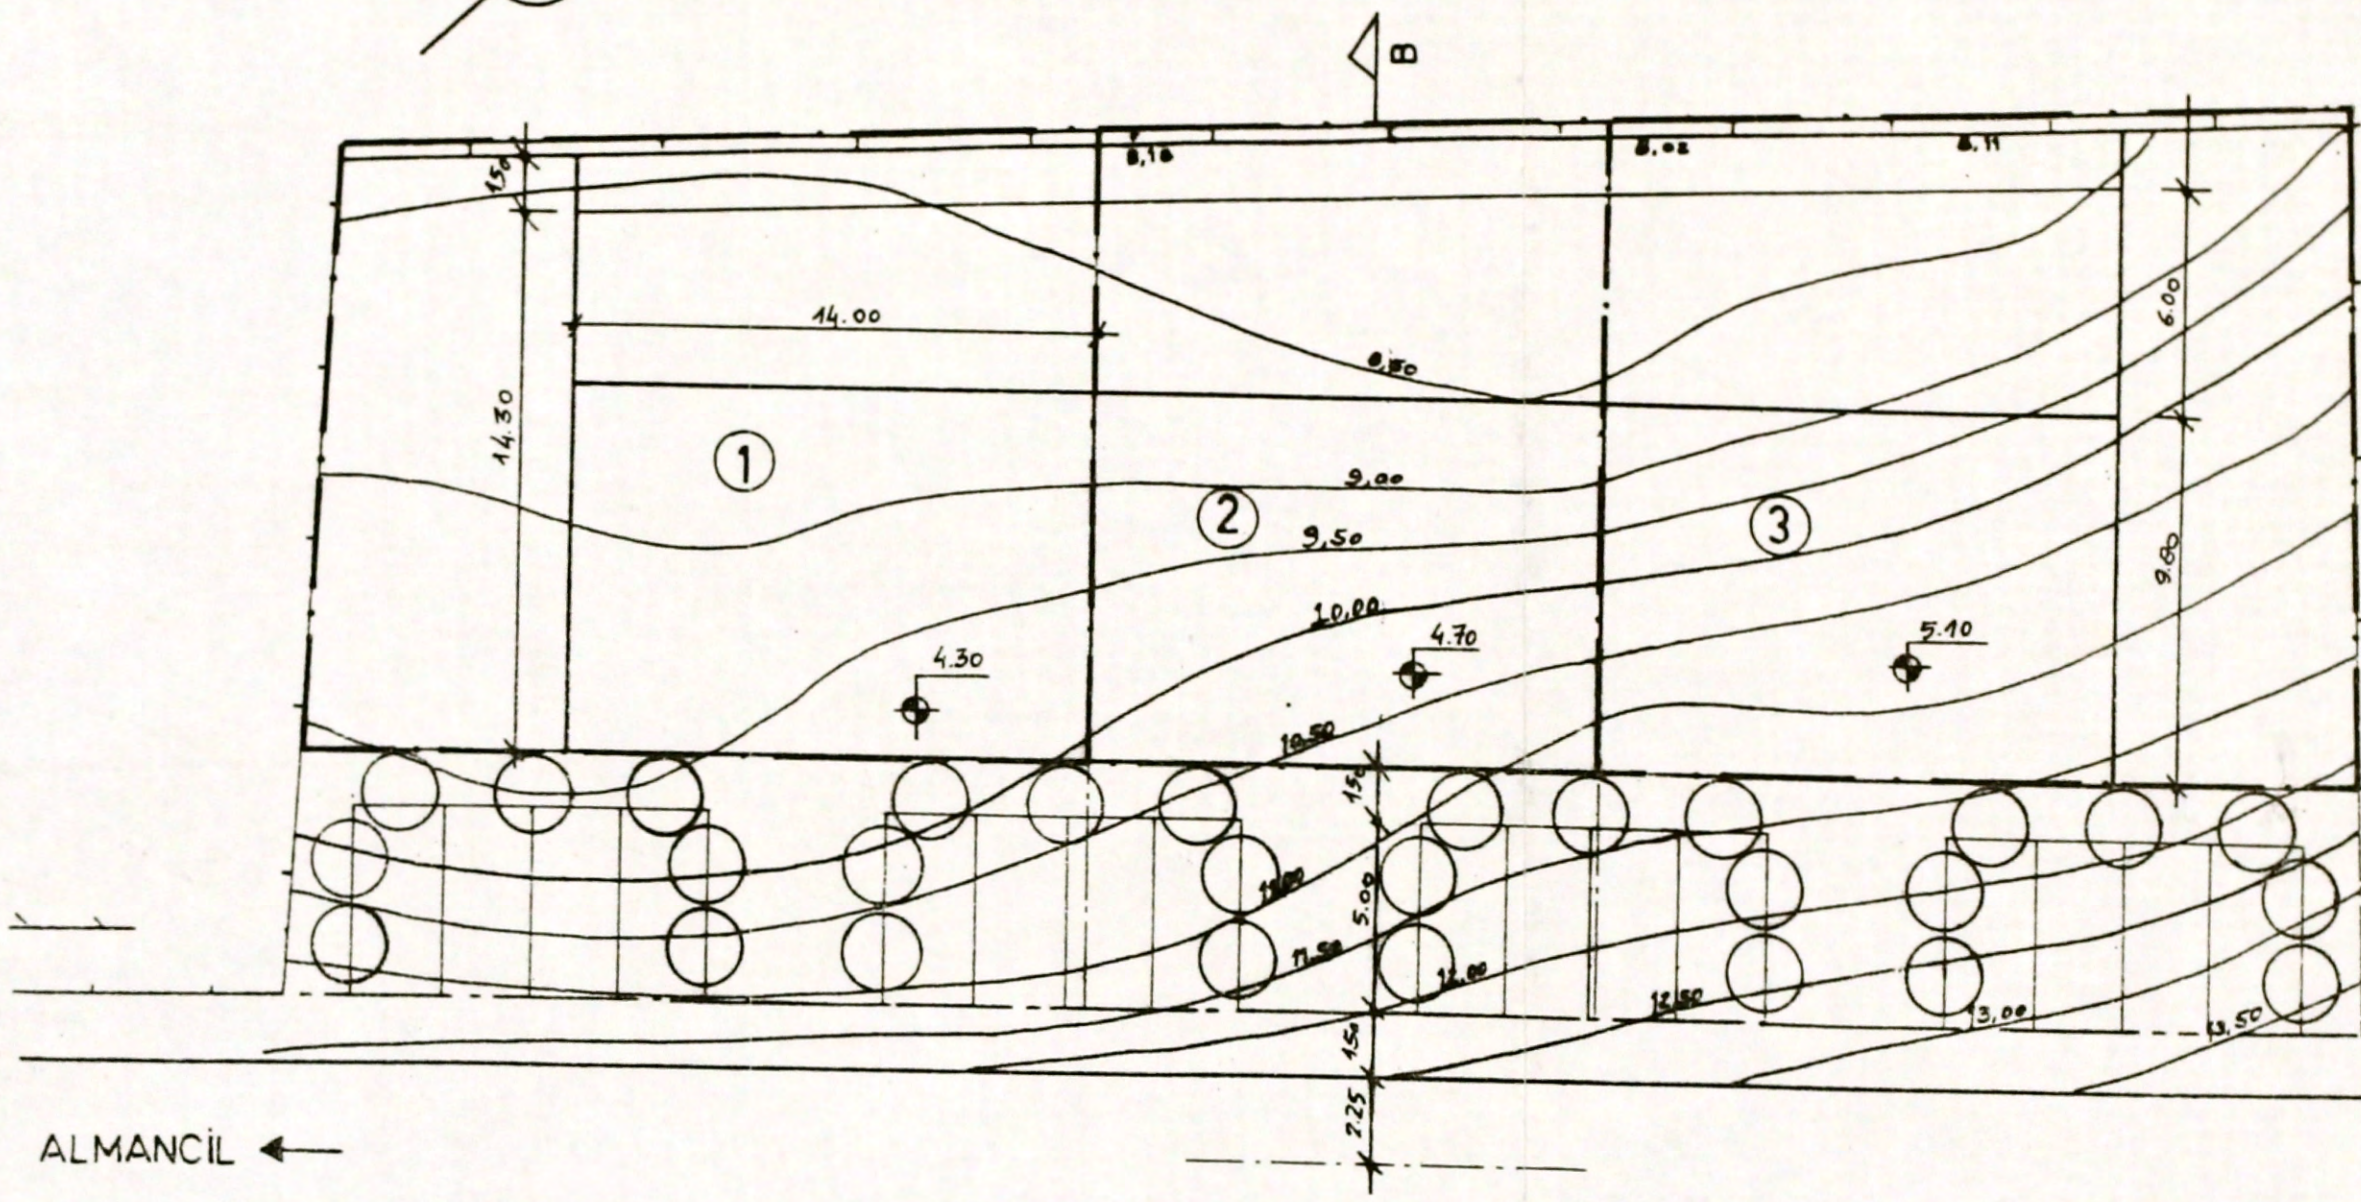

	CAVE R/CHAO	1º-ANDAR
LOTE Nº1	comercio	habitação f3
LOTE Nº2	"	"
LOTE Nº3	"	"

ALMANCIL ←

→ LOULÉ

	LOTE Nº1	LOTE Nº2	LOTE Nº3
area cave	201,00 m²	210,00 m²	217,00 m²
area r/chao	201,00 m²	210,00 m²	217,00 m²
area 1º andar	137,00 m²	137,00 m²	137,00 m²
area dos lotes	329,00 m²	231,00 m²	348,00 m²

ÀREA DE CEDÊNCIA À C.M.L. - 422,00 m²
 ÀREA TOTAL DO TERRENO - 1330,00 m²

VICTOR MARINHO		GONCINHA - LOULÉ		PC
requerente	data do desenho	LOTEAMENTO		08/87
projecto	data da entrega	SINTESE		2
estruturas	desenhou	ESCALA	1/200	subst. por