


ANEXO I

NECO

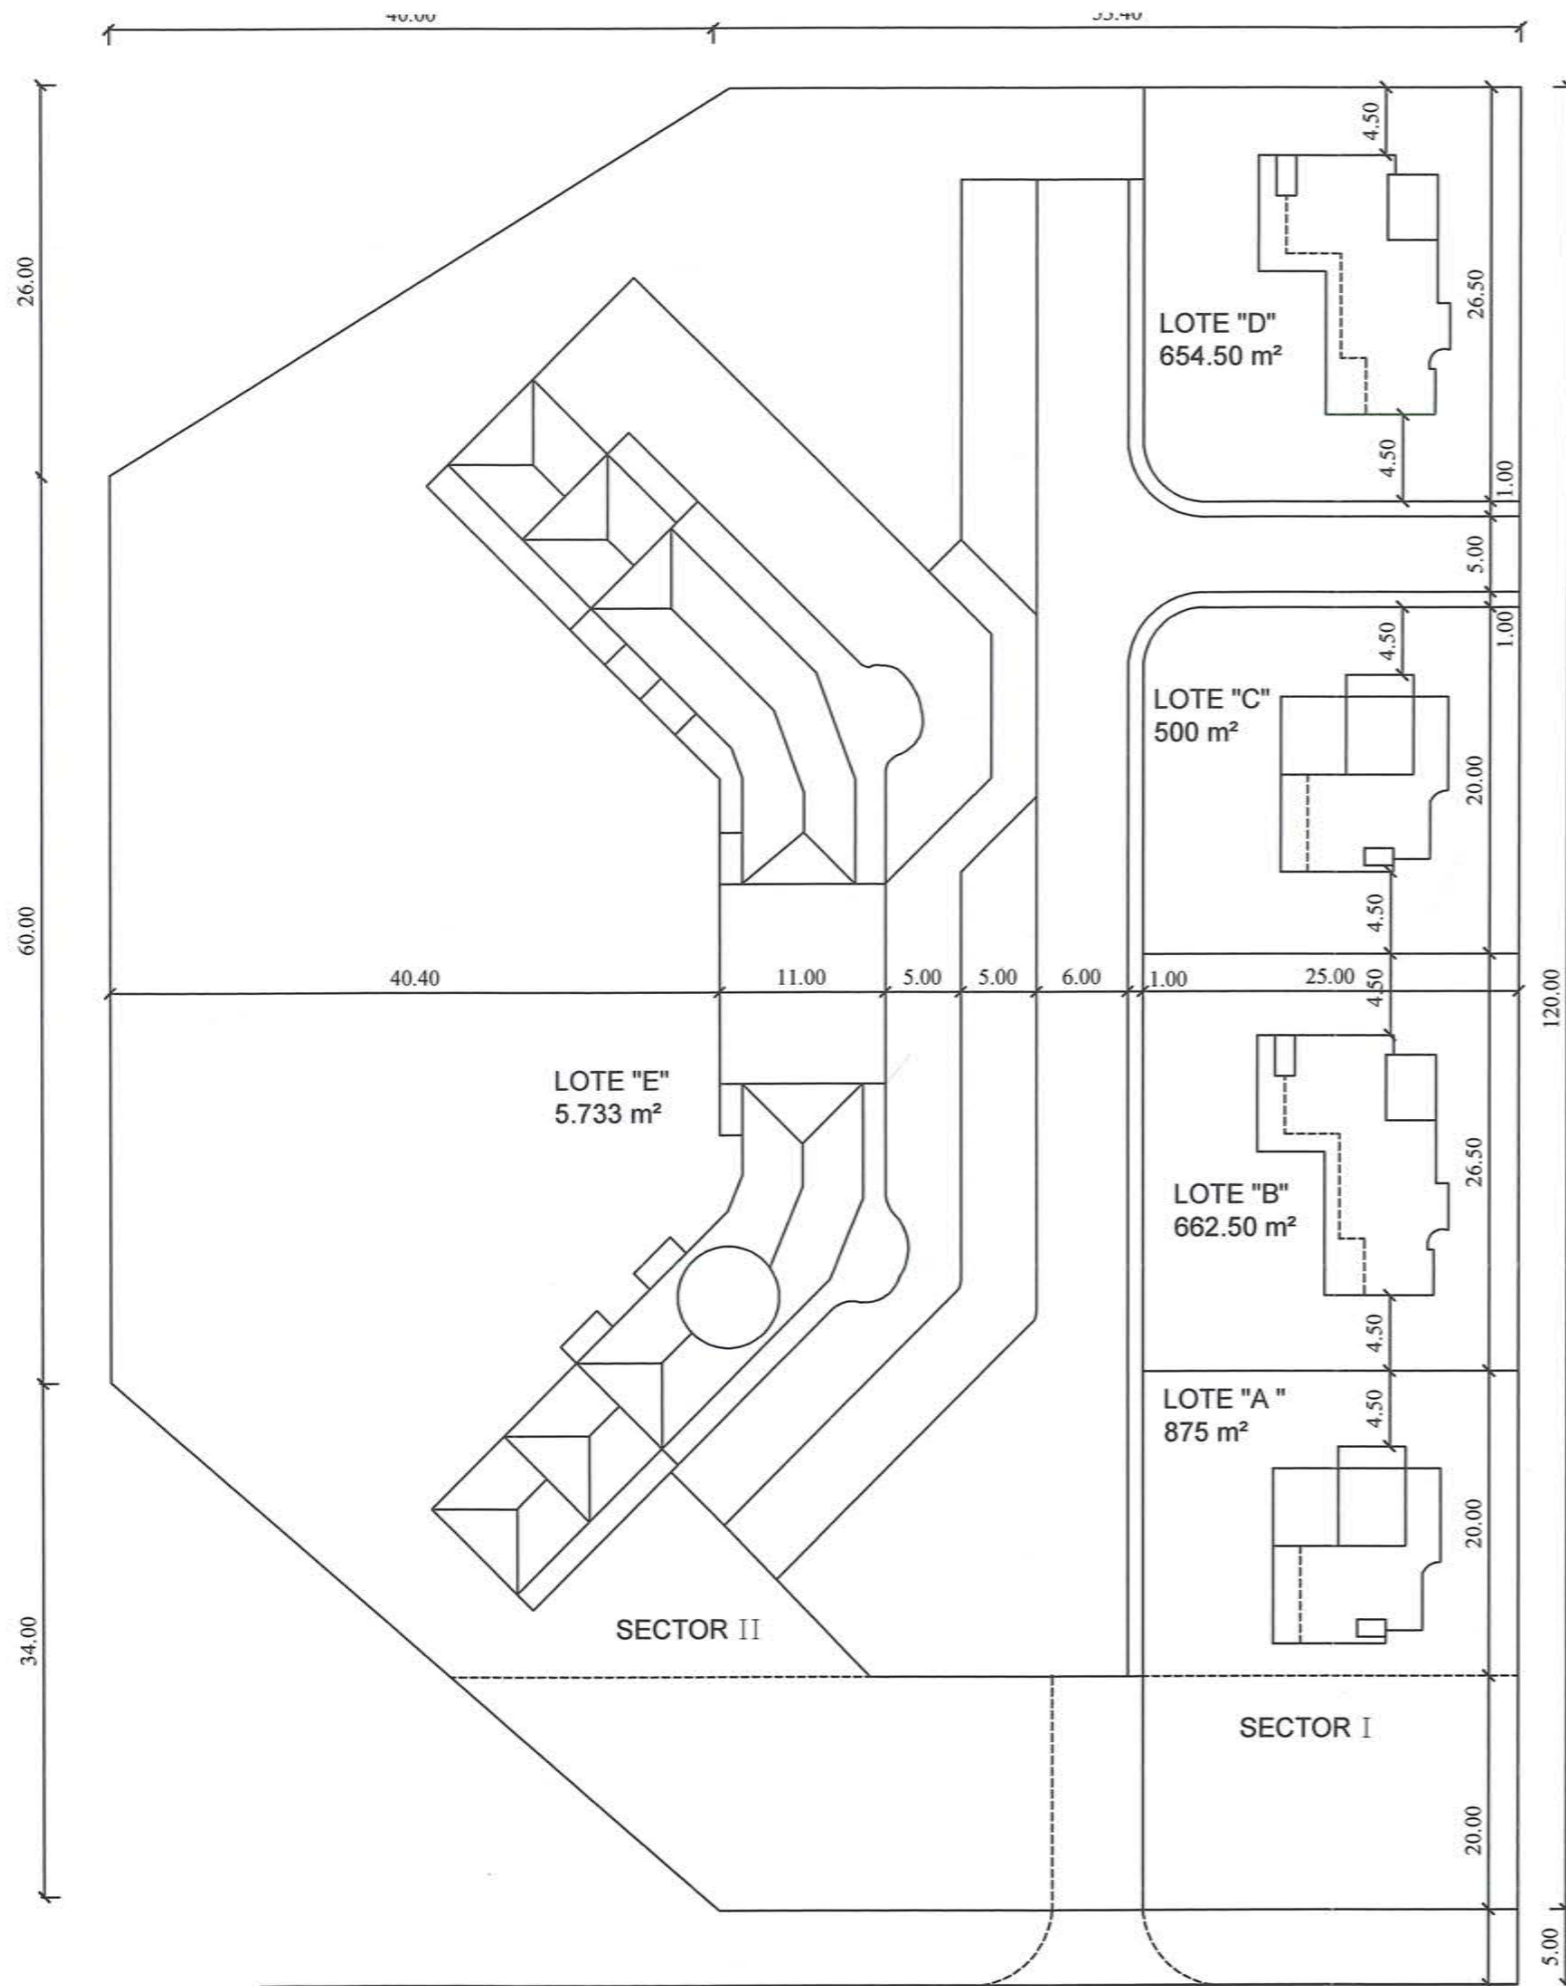

SECTOR I

LOTE: A, EDIFÍCIO PARA RESTAURAÇÃO-CASA DE PASTO OU SIMILAR-2 PISOS
LOTES: B, C, D: MORADIAS UNIFAMILIARES-2 PISOS

SECTOR II

LOTE: E, BLOCO DE APARTAMENTOS-3 PISOS

ZONA VERDE

URBANIZAÇÃO DA QUINTA DO MORGADINHO EM QUARTEIRA
SECTOR "S"

ARQUITECTA:	PLANTA DE SINTESE	ESCALA: 1: 500
		DES. Nº 02