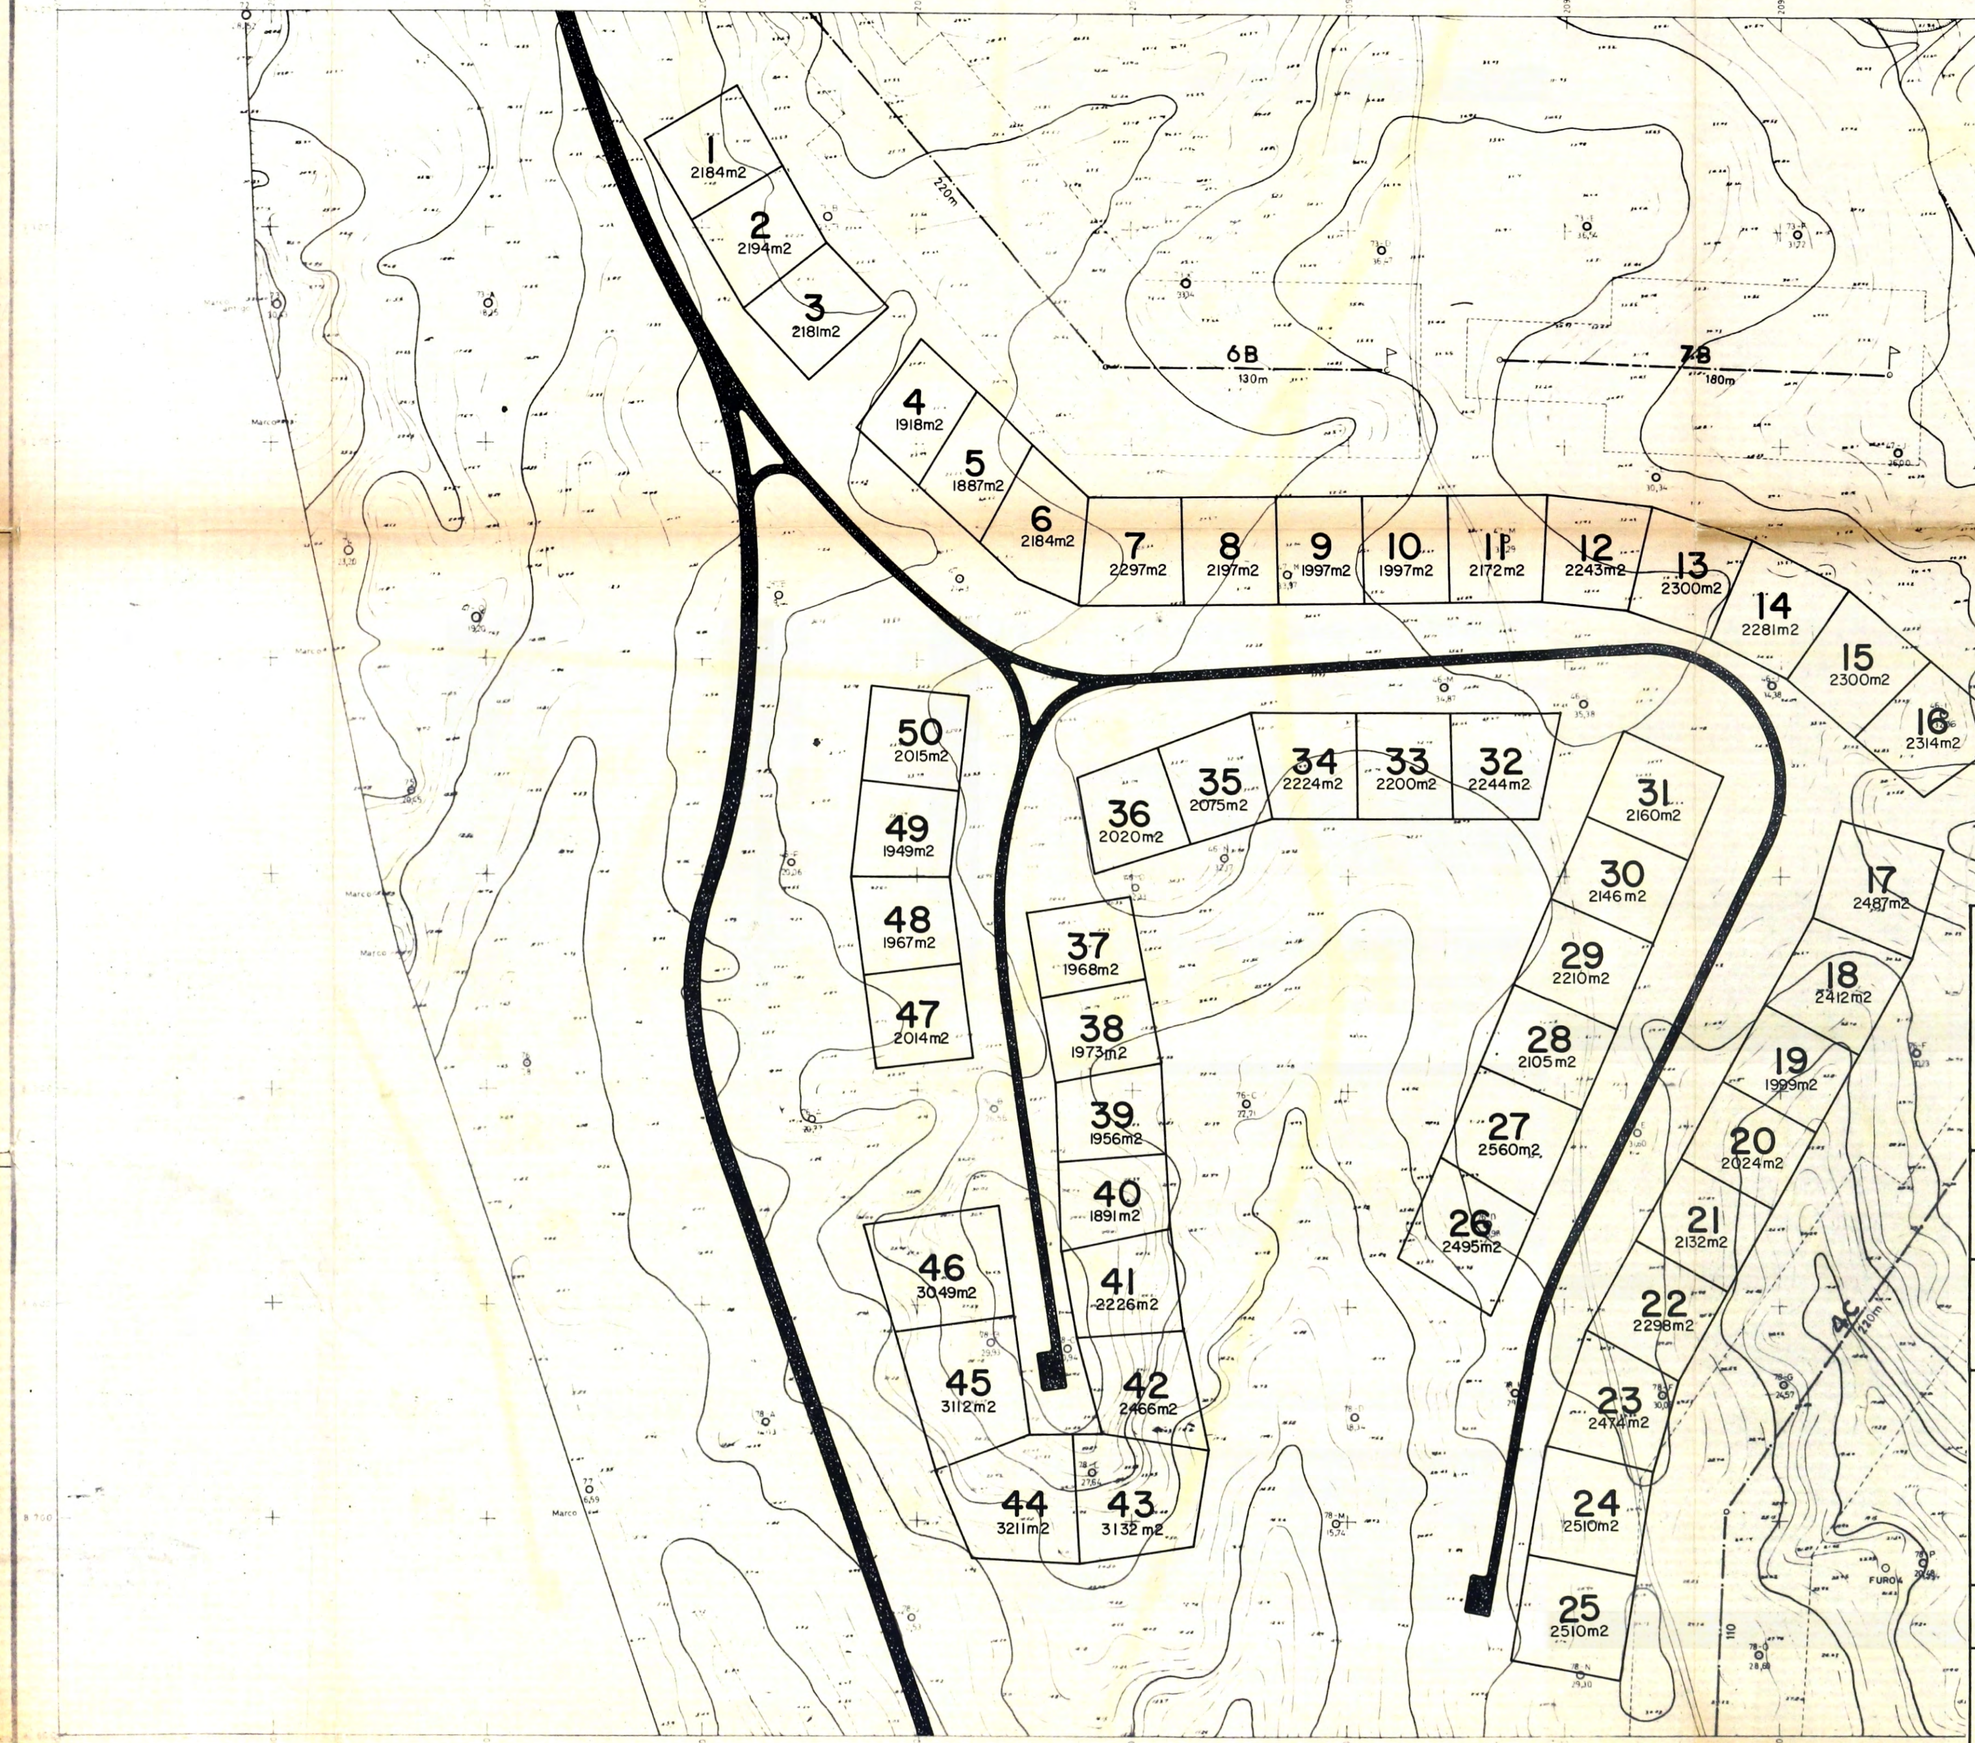

PLANAL S.A.R.L.

Quinta do Lago . Almansil - Algarve . Portugal

DA - SECÇÃO DE TOPOGRAFIA -

DEPARTAMENTO DE ARQUITECTURA

ARQUITECTOS

ENG. CIVIL ENSC. CAB. LOULÉ Nº 159

DESIGNAÇÃO

LOTEAMENTO GOLFE POENTE

ESCALAS 1/2000 DATA JUNHO·80

ESTUDO	DESENHO	APROVAÇÃO
OC	LOM·AM	

DESENHO Nº PT02 REVISÃO