
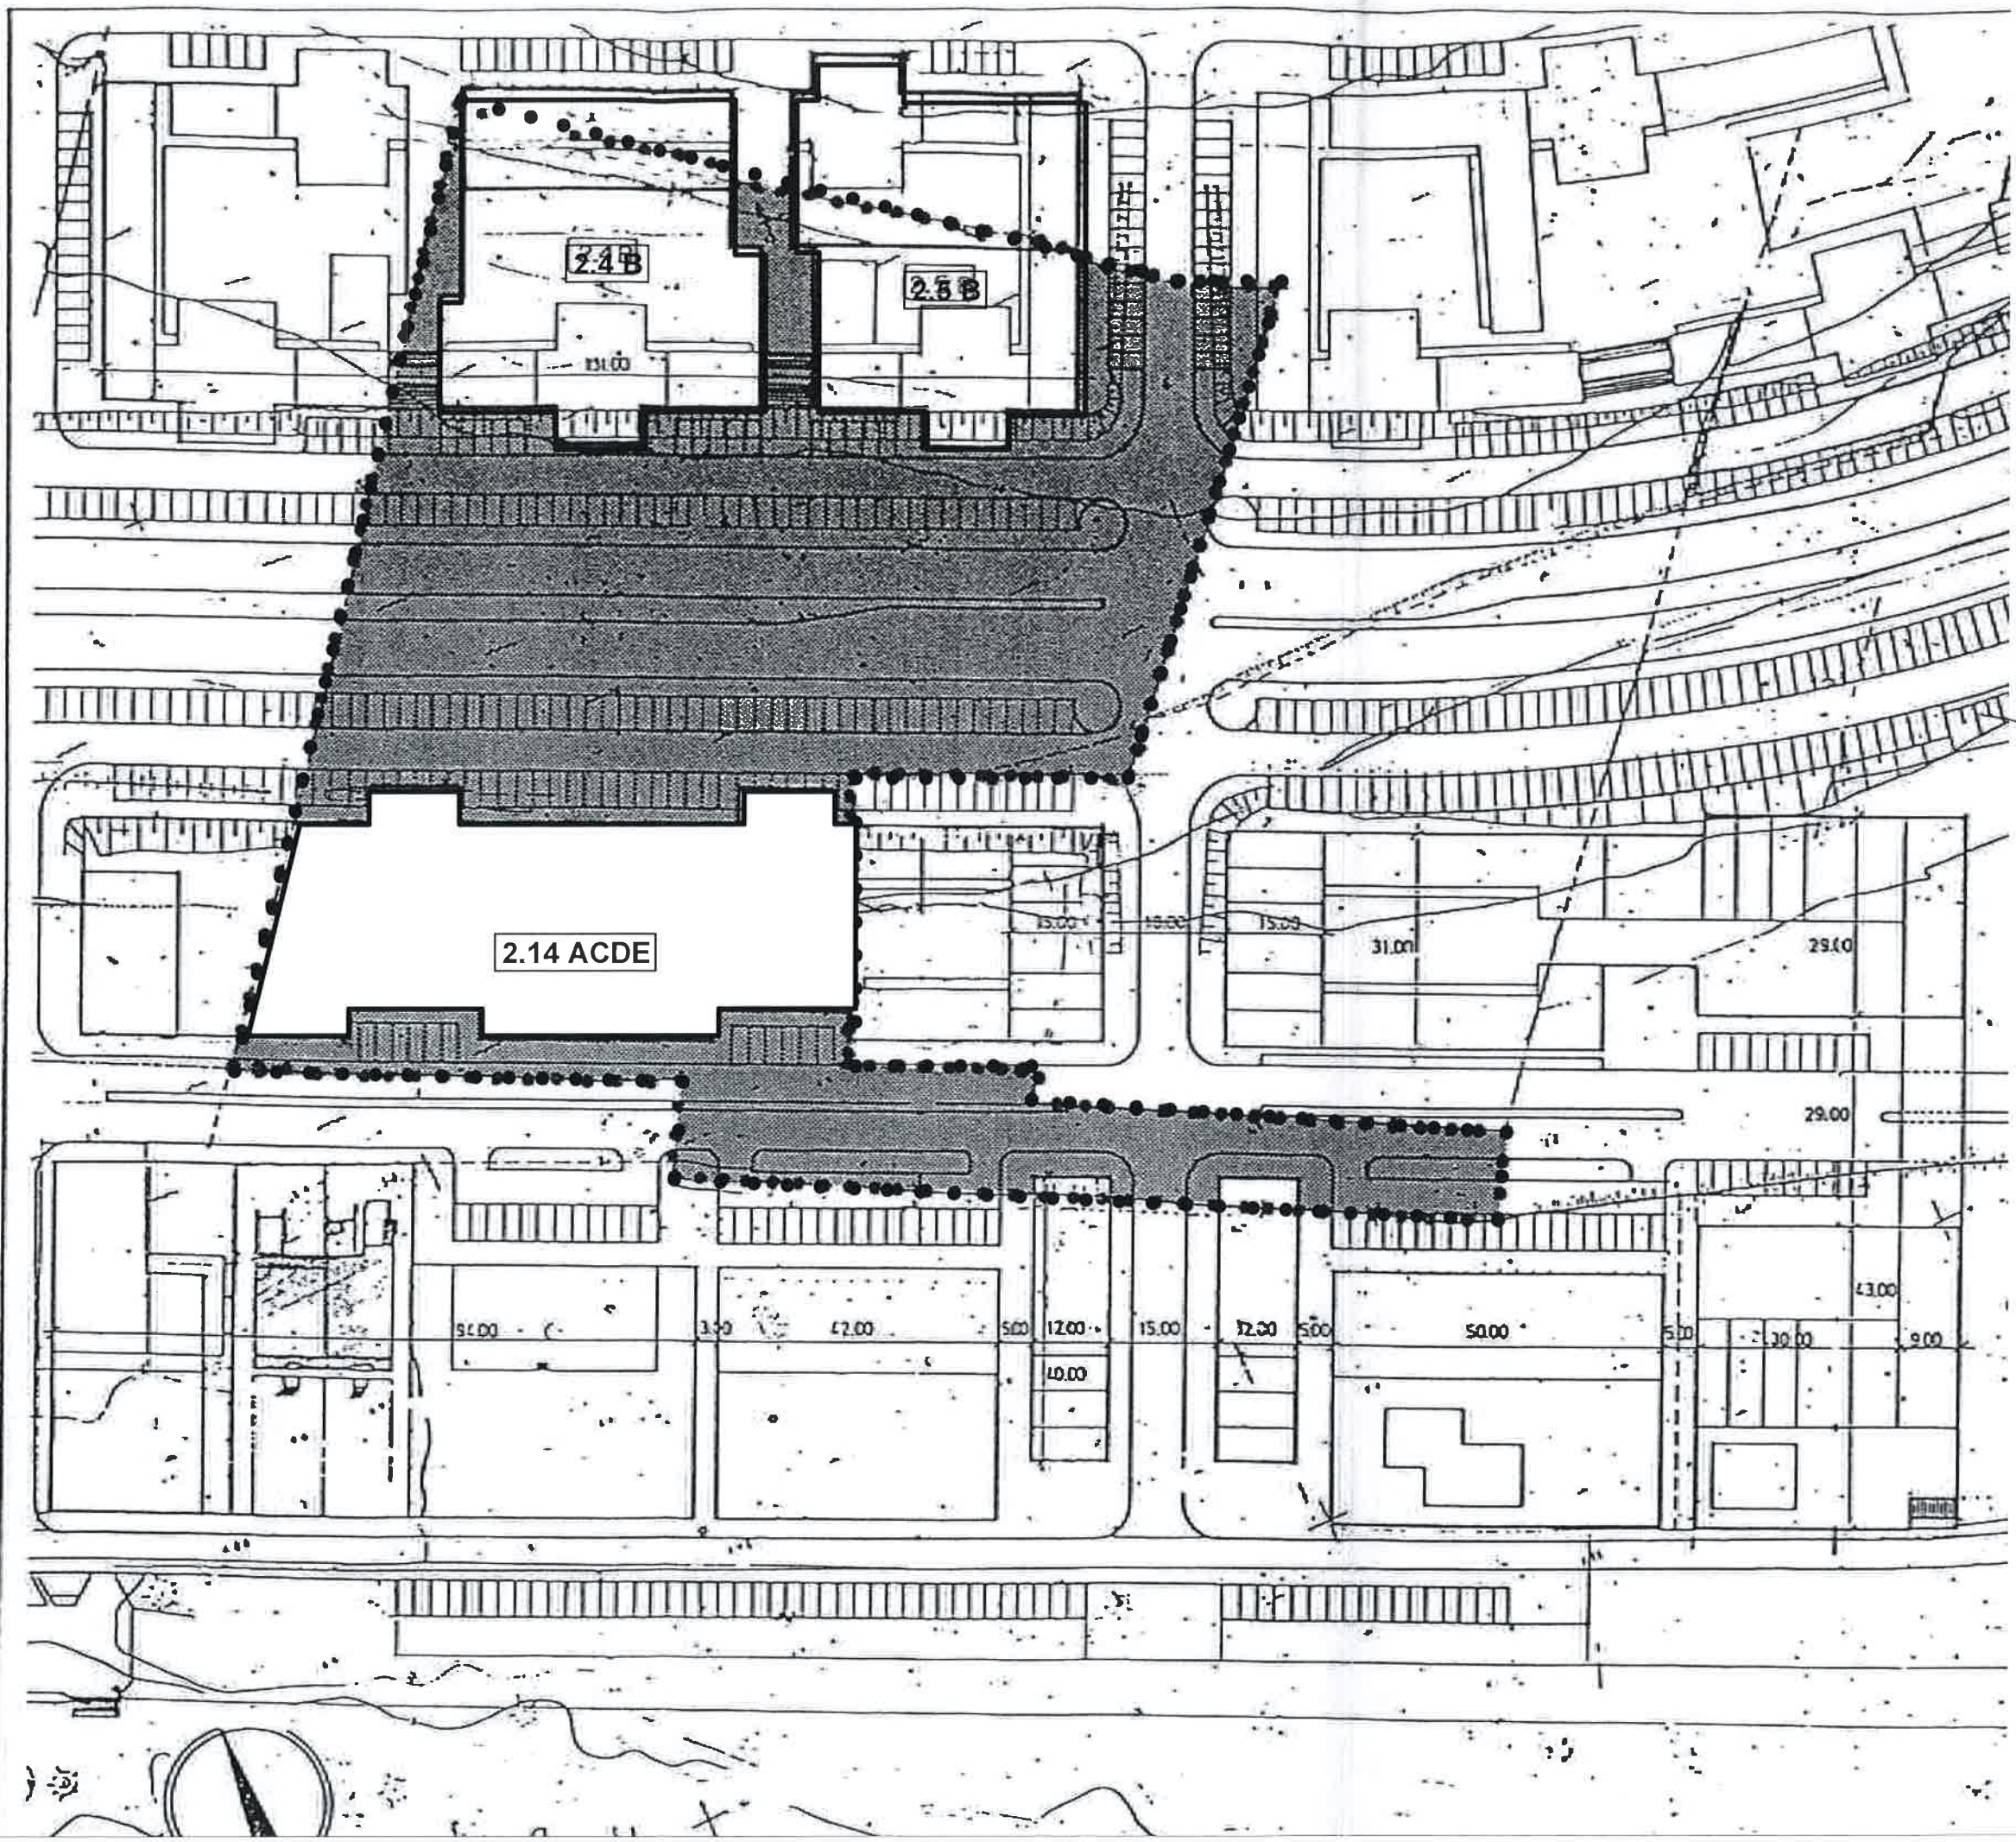


Anexo II

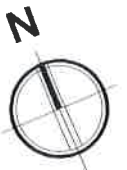

- ● ● ● ● - LIMITE DA ZONA
- — — — — - LIMITE DO LOTE
- 2.4 B - DESIGNAÇÃO DE LOTE
- - ÁREA DE CEDÊNCIAS (11988m²)

ARQUITECTOS S. Marcelo Santos, Arq. Av. 5 de Outubro, Ed. Barros Nunes, nº 382 - 1º Dto. 8135-103 Almaral Tel / Fax: - 289 463 346 - Telem: 966 590 079 E-Mail: sms-arquitectos@sapo.pt	Este desenho é propriedade dos seus autores, não podendo ser reproduzido, divulgado ou copiado no todo ou em parte, sem autorização expressa dos mesmos. Sendo edificada qualquer obra de um arquitecto, não pode o dono da obra durante a construção nem após a conclusão, introduzir nela alterações sem consulta prévia ao Arquitecto sob a pena de indemnização por perdas e danos. (Dec. Lei 63/85 - 14 Março)	Téc. Responsável S. Marcelo Santos, Arq. Proc. Int. n.º
	DESENHO PRODUZIDO COM AUTOCAD 2009 - LICENÇA N.º 390 488724F4	Data JAN. 2018
Projecto ADITAMENTO AO ALVARÁ DE LOTEAMENTO Nº 1/1987	Escala(s) 1/1000	Nº desenho 02
Requerente INVESQUART - INVESTIMENTOS IMOBILIÁRIOS, S.A.		
Local AV. PROJETADA - CAVACOS - QUARTEIRA - LOULÉ		
Desenho(s) PLANTA DE CEDÊNCIAS - ZONA 1		