

Arq^s

Bernardo M. Ratton Daupias Alves
 Carlos L. F. Lemonde de Macedo
 ARQUITECTOS, LDA.
 C. do Duque, 13, 2.º-D 1200 LISBOA
 Telefone 327308

notas e obs.

- - LIMITE DA ZONA
- - LIMITE DE LOTE
- 27A - DESIGNAÇÃO DE LOTE
- - ÁREA DE CEDÊNCIAS
(31890 m²)

estudo

LOTEAMENTO URBANO INTEGRADO NA ZONA
 NASCENTE DA QUARTEIRA

contem

PLANTA SINTESE DE LOTEAMENTO
 ZONA 2

escala 1/1000


data Abr/88

ci/sfb


Mar/89

L(—)15

055 17.81.2

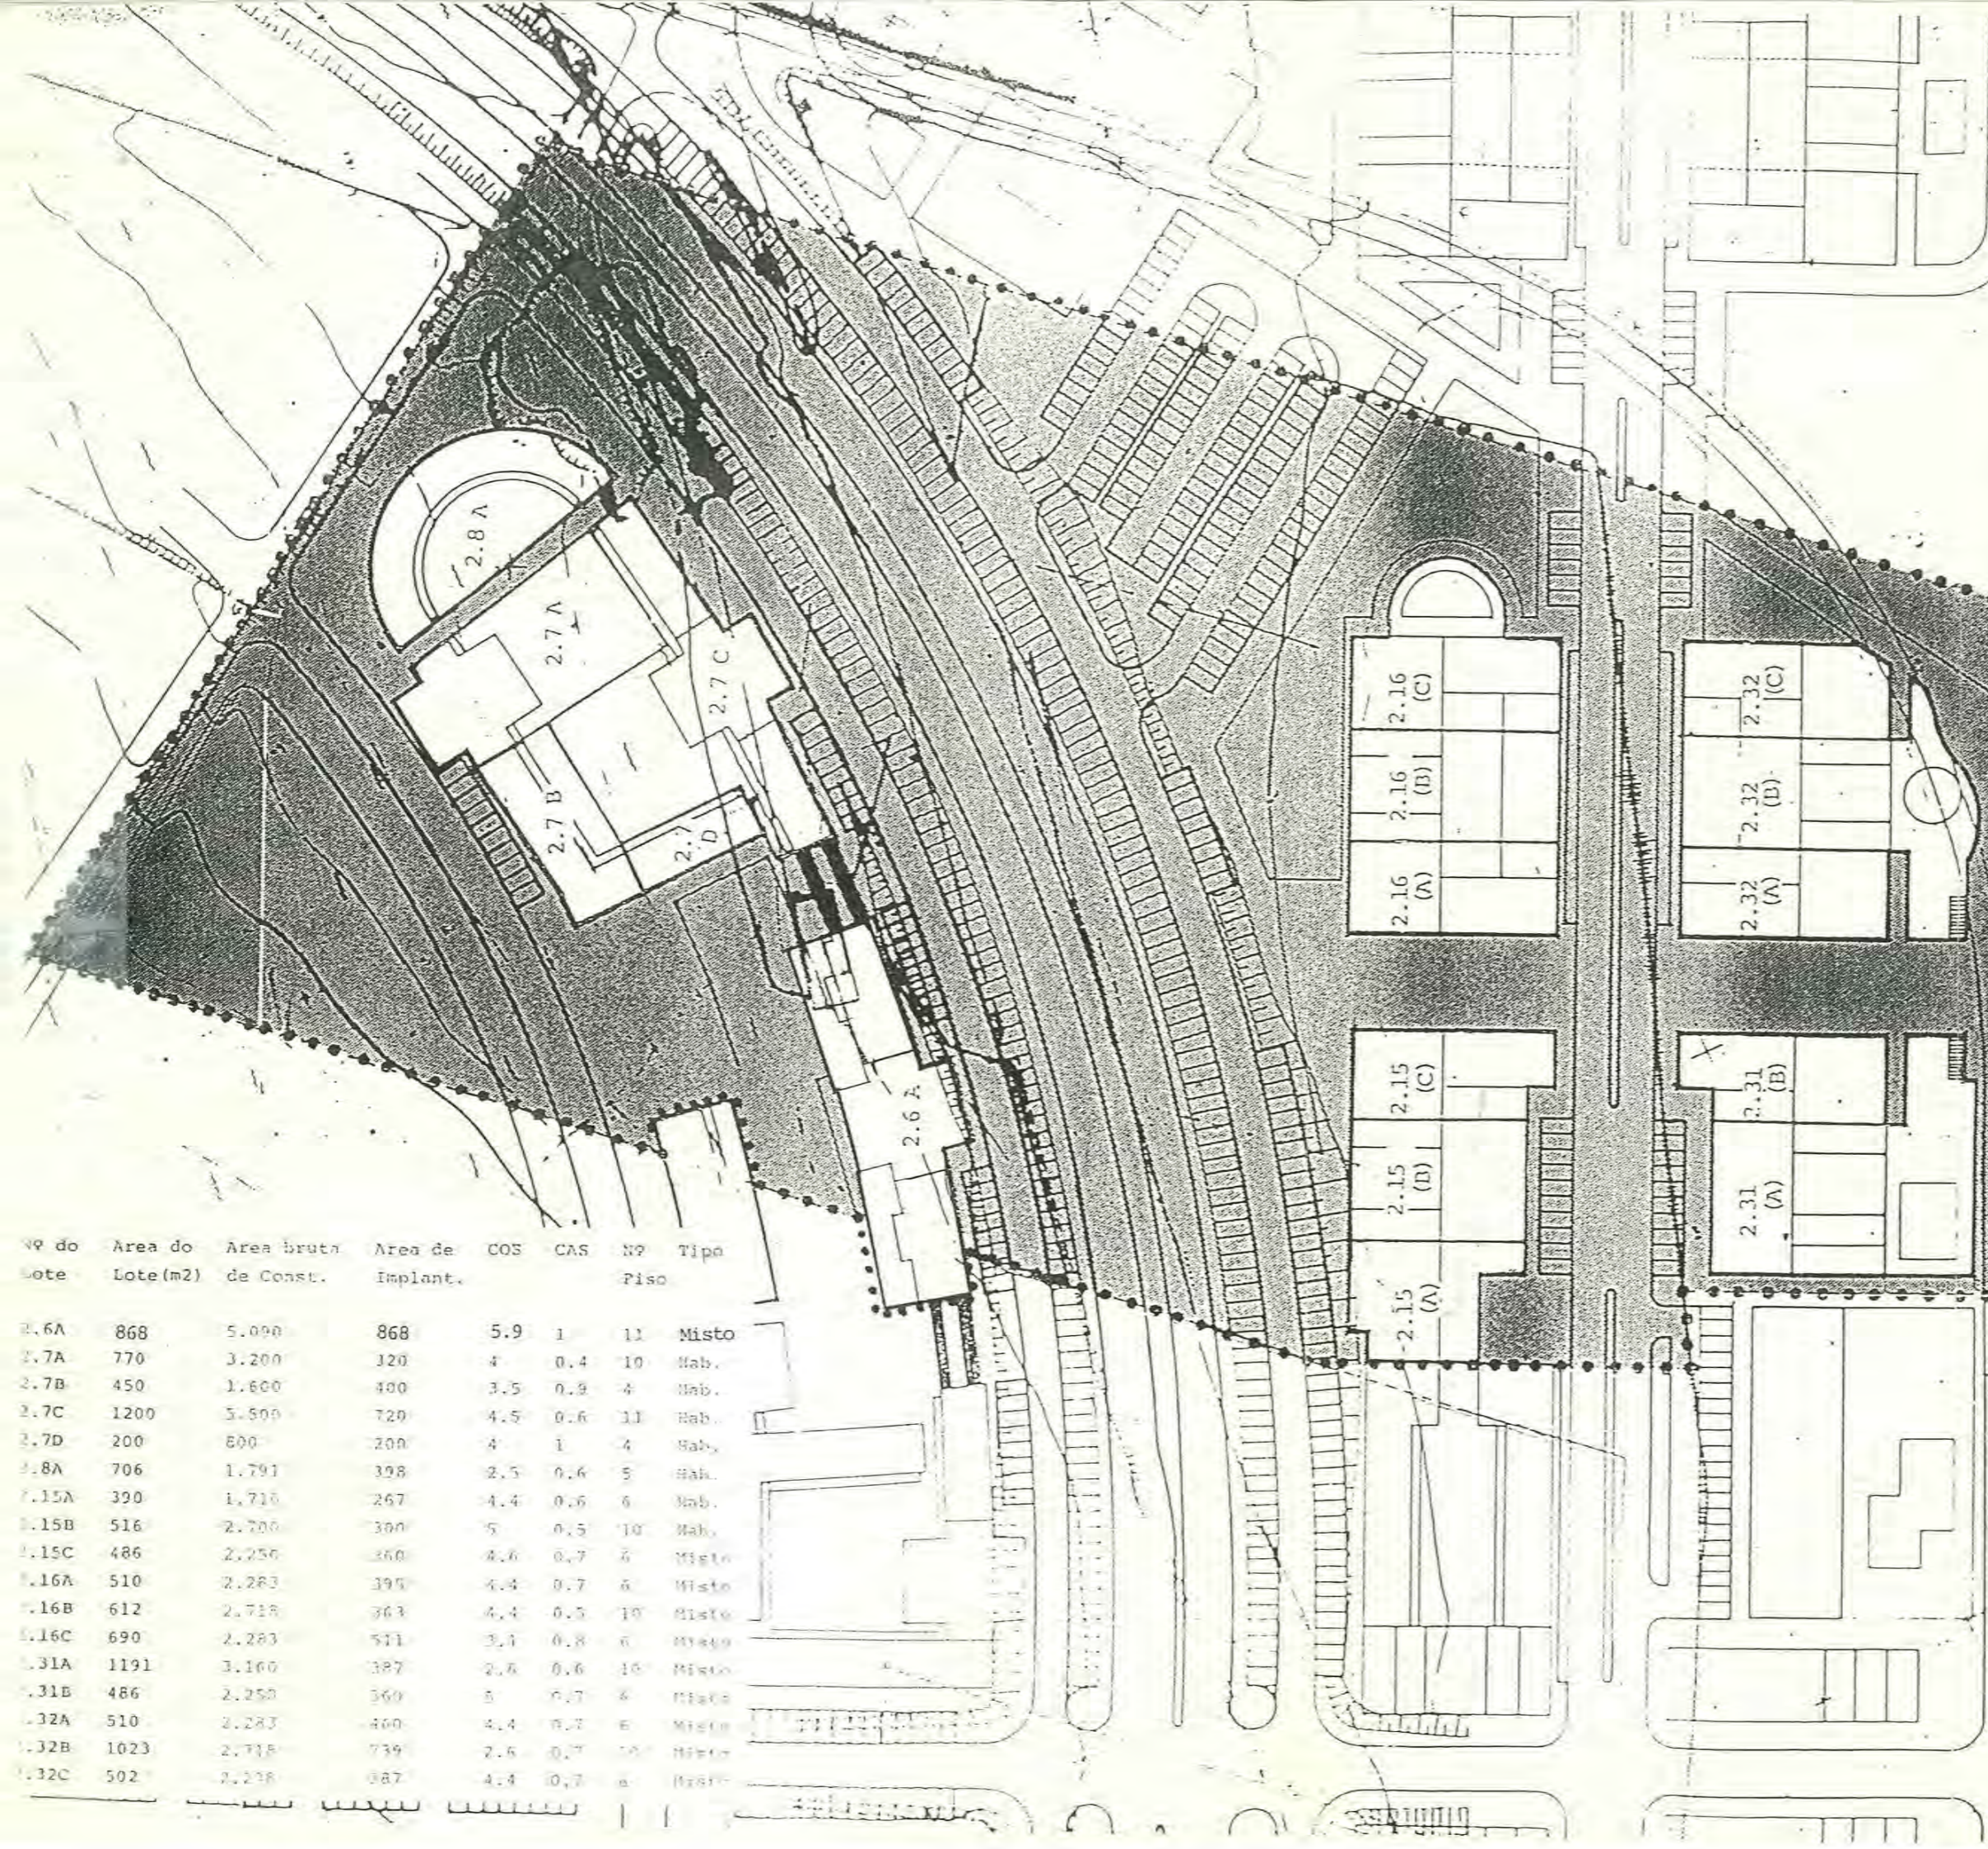

Nº do Lote	Area do Lote(m ²)	Area bruta de Constr.	Area de Implant.	COS	CAS	Nº Piso	Tipo
2.6A	868	5.090	868	5.9	1	11	Misto
2.7A	770	3.200	320	4	0.4	10	Hab.
2.7B	450	1.600	400	3.5	0.9	4	Hab.
2.7C	1200	5.500	720	4.5	0.6	11	Hab.
2.7D	200	800	200	4	1	4	Hab.
2.8A	706	1.791	328	2.5	0.6	5	Hab.
2.15A	390	1.710	267	4.4	0.6	6	Hab.
2.15B	516	2.700	300	5	0.5	10	Hab.
2.15C	486	2.250	360	4.6	0.7	6	Misto
2.16A	510	2.283	395	4.4	0.7	6	Misto
2.16B	612	2.718	363	4.4	0.5	10	Misto
2.16C	690	2.283	511	3.1	0.8	6	Misto
2.31A	1191	3.160	387	2.6	0.6	10	Misto
2.31B	486	2.250	360	5	0.7	6	Misto
2.32A	510	2.283	400	4.4	0.7	6	Misto
2.32B	1023	2.718	739	2.6	0.7	10	Misto
2.32C	502	2.238	387	4.4	0.5	6	Misto

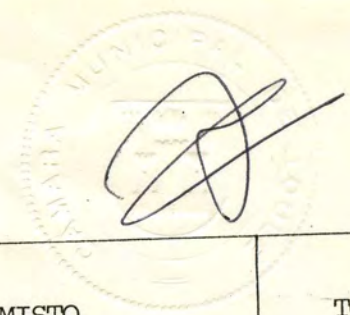

TIPO

ÁREA DO LOTE

ÁREA DE IMPLANTAÇÃO

Nº DE PISOS

ÁREA TOTAL DE PAVIMENTO

ÁREA DE PAV. P/ HABITAÇÃO

ÁREA DE PAV. P/ COMÉRCIO E (OU) SERVIÇOS

C.O.S.

C.A.S.

MISTO	TOTAIS
	868 m2
	868 m2
11 e 5	
	5090 m2
	4790 m2
	300 m2
	5,9
	1

OBS.: Contém estacionamento subterrâneo privado com capacidade mínima de 20 viaturas (es2)

