


notas e obs.



- - LIMITE DA ZONA
- - LIMITE DE LOTE
- 2.5B - DESIGNAÇÃO DE LOTE
- - ÁREA DE CEDÊNCIAS
(11988 m²)

Vista

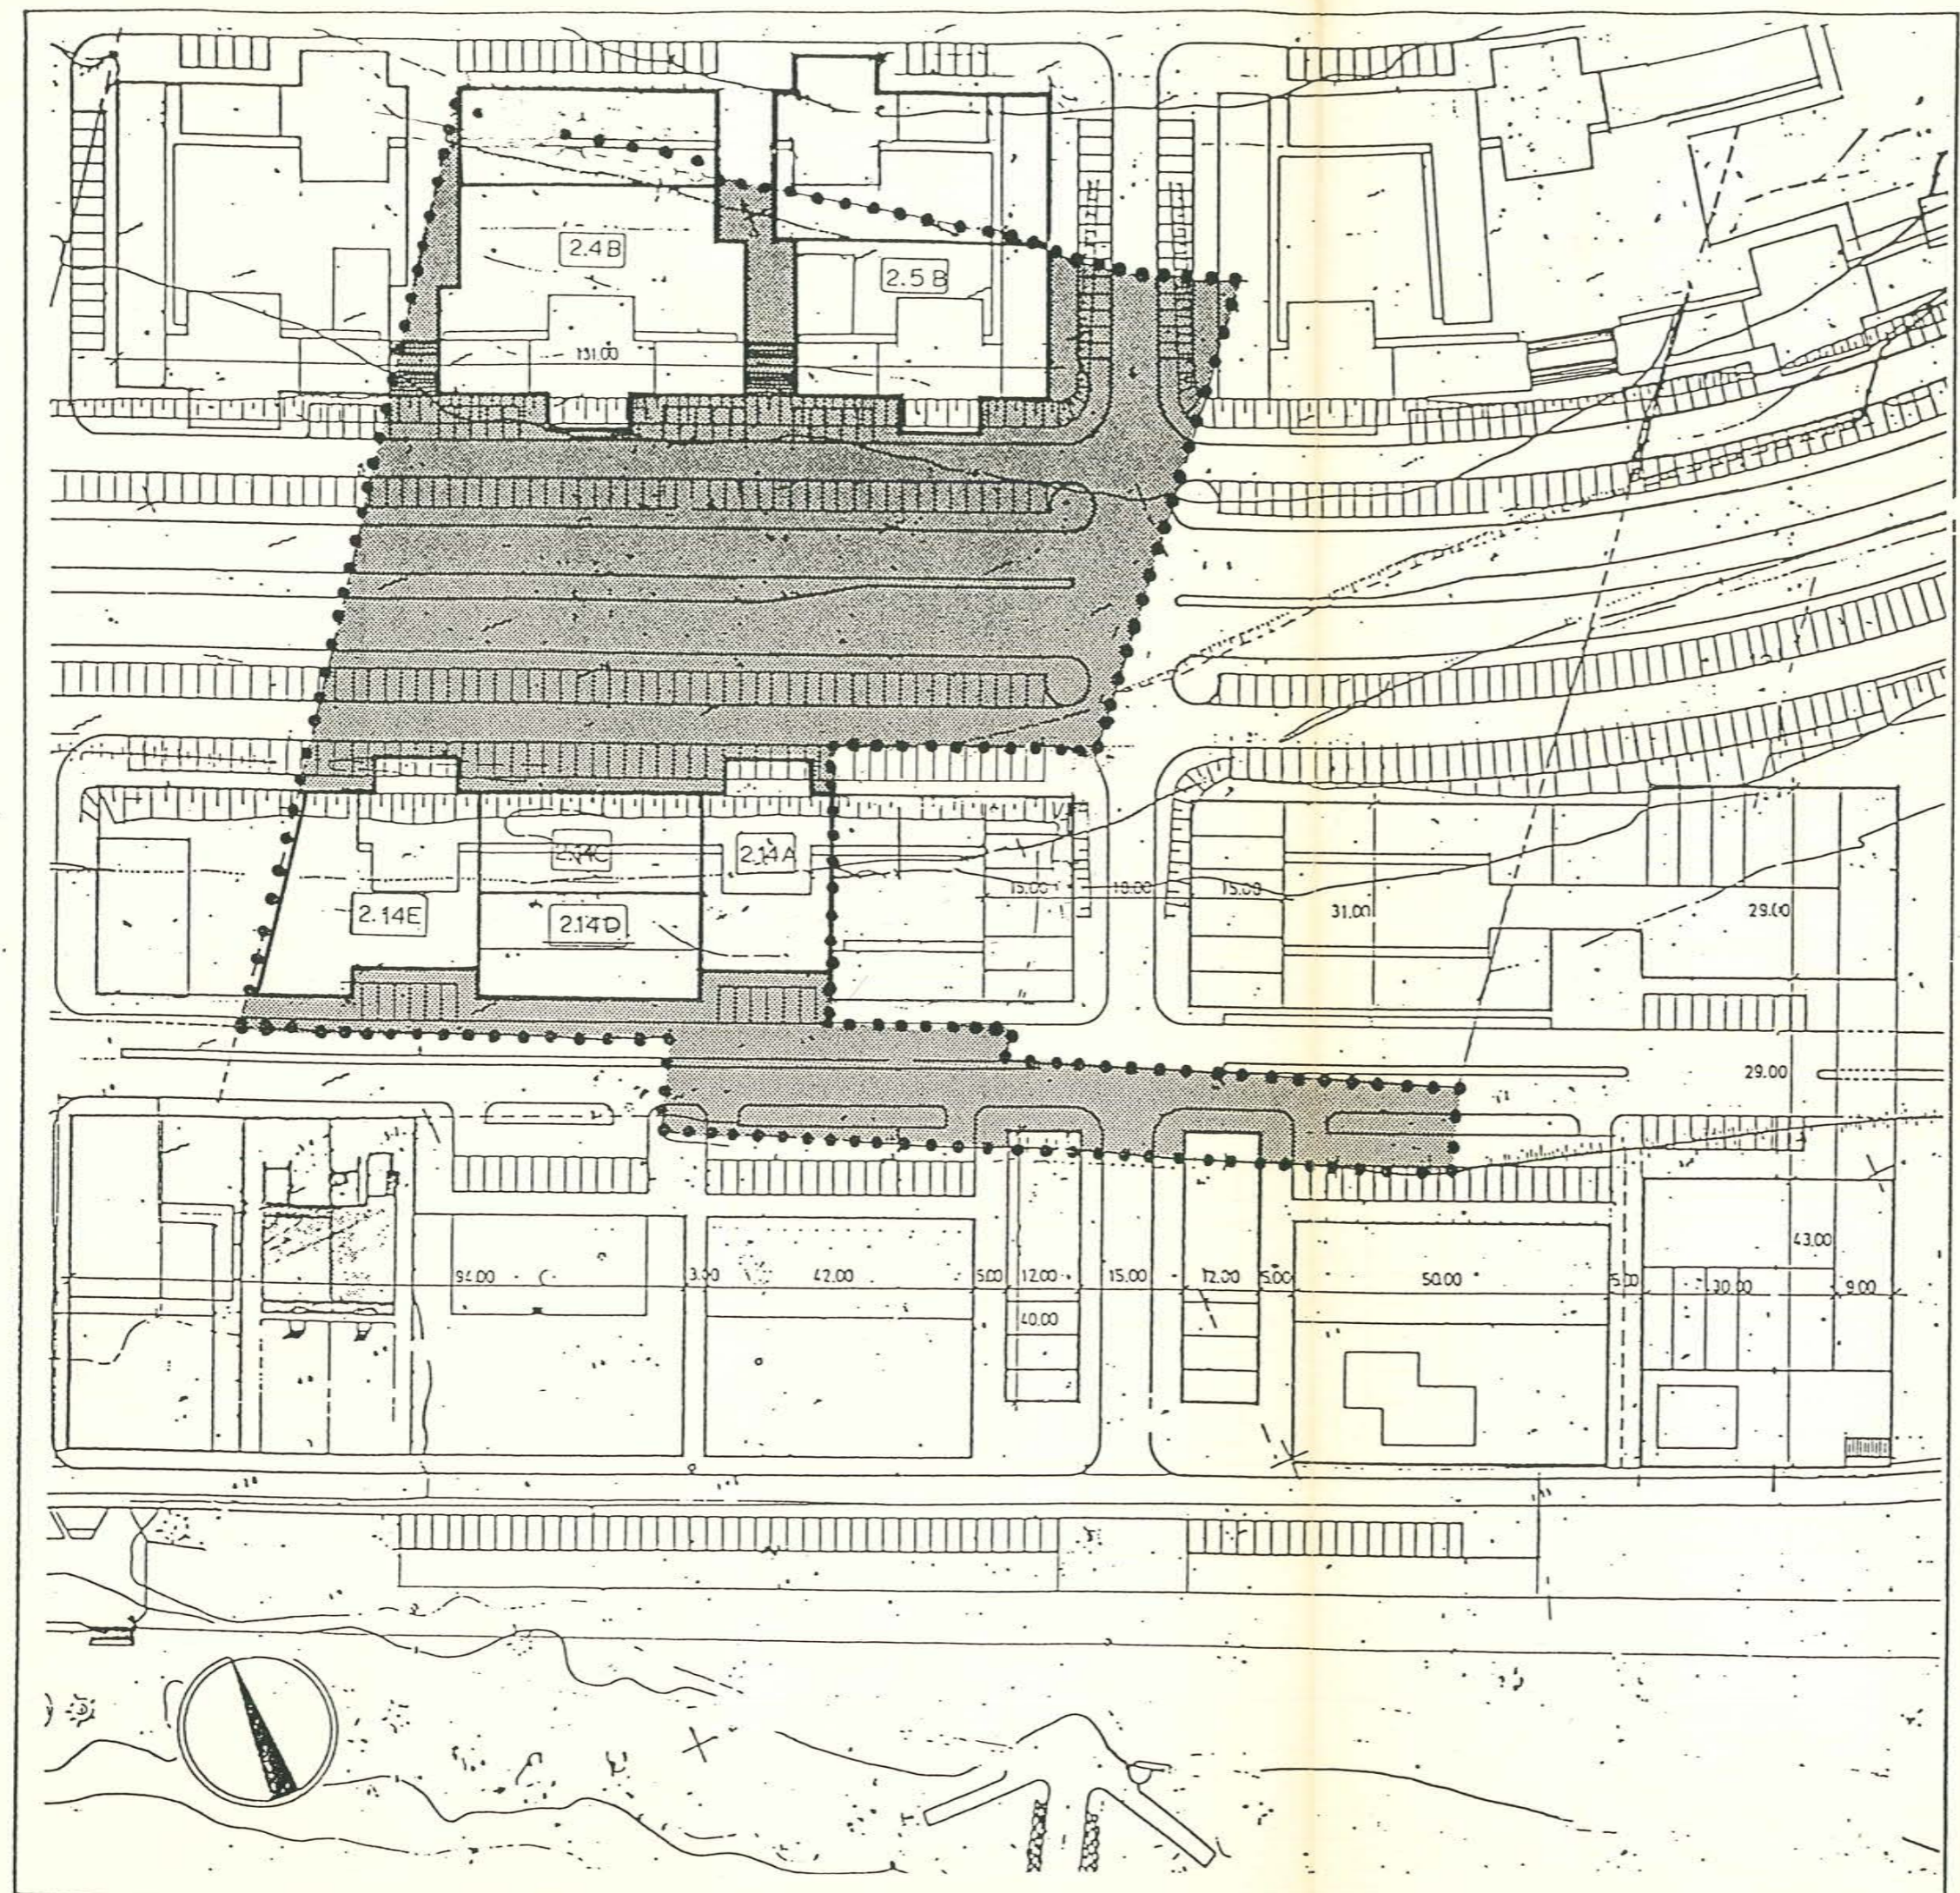

estudo
 LOTEAMENTO URBANO INTEGRADO NA ZONA
 NASCENTE DA QUARTEIRA

contem
 PLANTA DE CEDÊNCIAS
 ZONA 1 (revista)
 Dez 1985

escala 1/1000 data Jul./83

ci/sfb
 L(—)14

42
055.17.81.2