

DESIGNAÇÃO DO LOTE: 2.14 ACDE

Handwritten mark

TIPO:
 ÁREA DO LOTE
 ÁREA DE IMPLANTAÇÃO
 Nº DE PISOS
 ÁREA TOTAL DE PAVIMENTO
 ÁREA DE PAV. P/ HABITAÇÃO
 ÁREA DE PAV. P/ COMÉRCIO E (OU) SERVIÇOS
 C.O.S.
 C.A.S.

| MISTO HABITAÇÃO/ COMÉRCIO e / ou SERVIÇOS | TOTAIS |
|---|-----------|
| | 2 595 m2 |
| 1 270 m2 | 1 270 m2 |
| 4; 4 + 1; 10 e 10 | 4; 5 e 10 |
| | 9 235 m2 |
| 2 (4 X 315 m2) 2 (10 X 320 m2) | 8 920 m2 |
| 315 m2 | 315 m2 |
| | 3.55 |
| | 0.49 |


| BL. A | BL. C | BL. D | BL. E |
|----------|----------|----------|----------|
| 590 m2 | 525 m2 | 560 m2 | 920 m2 |
| 320 m2 | 315 m2 | 315 m2 | 320 m2 |
| 10 | 4 | 4+1 | 10 |
| 3 200 m2 | 1 260 m2 | 1 575 m2 | 3 200 m2 |
| 3 200 m2 | 1 260 m2 | 1 260 m2 | 3 200 m2 |
| ----- | ----- | 315 | ----- |
| 5,42 | 2,40 | 2,80 | 3,47 |
| 0,54 | 0,60 | 0,50 | 0,34 |

| BL. A | BL. C | BL. D | BL. E | TOTAL |
|----------------------------------|---------------------------------|---------------------------------|----------------------------------|-------|
| 35 veículos 2 pisos | 20 veículos 525 m2 | 30 veículos 1 piso e 1/2 | 35 veículos 2 pisos | 120 |
| 30 m ² /hab. (106) | 30 m ² /hab. (42) | 30 m ² /hab. (42) | 30 m ² /hab. (106) | 296 |

ESTACIONAMENTO

Nº DE HAB.

OBS: * O lote contém 1 piso de comércio com área de 315 m2.
 Contém estacionamento subterrâneo privado com capacidade para 120 veículos (2 pisos).
 O piso superior de estacionamento está ao nível do do comércio.
 Nº de habitantes : 296 (30 m2/hab.)

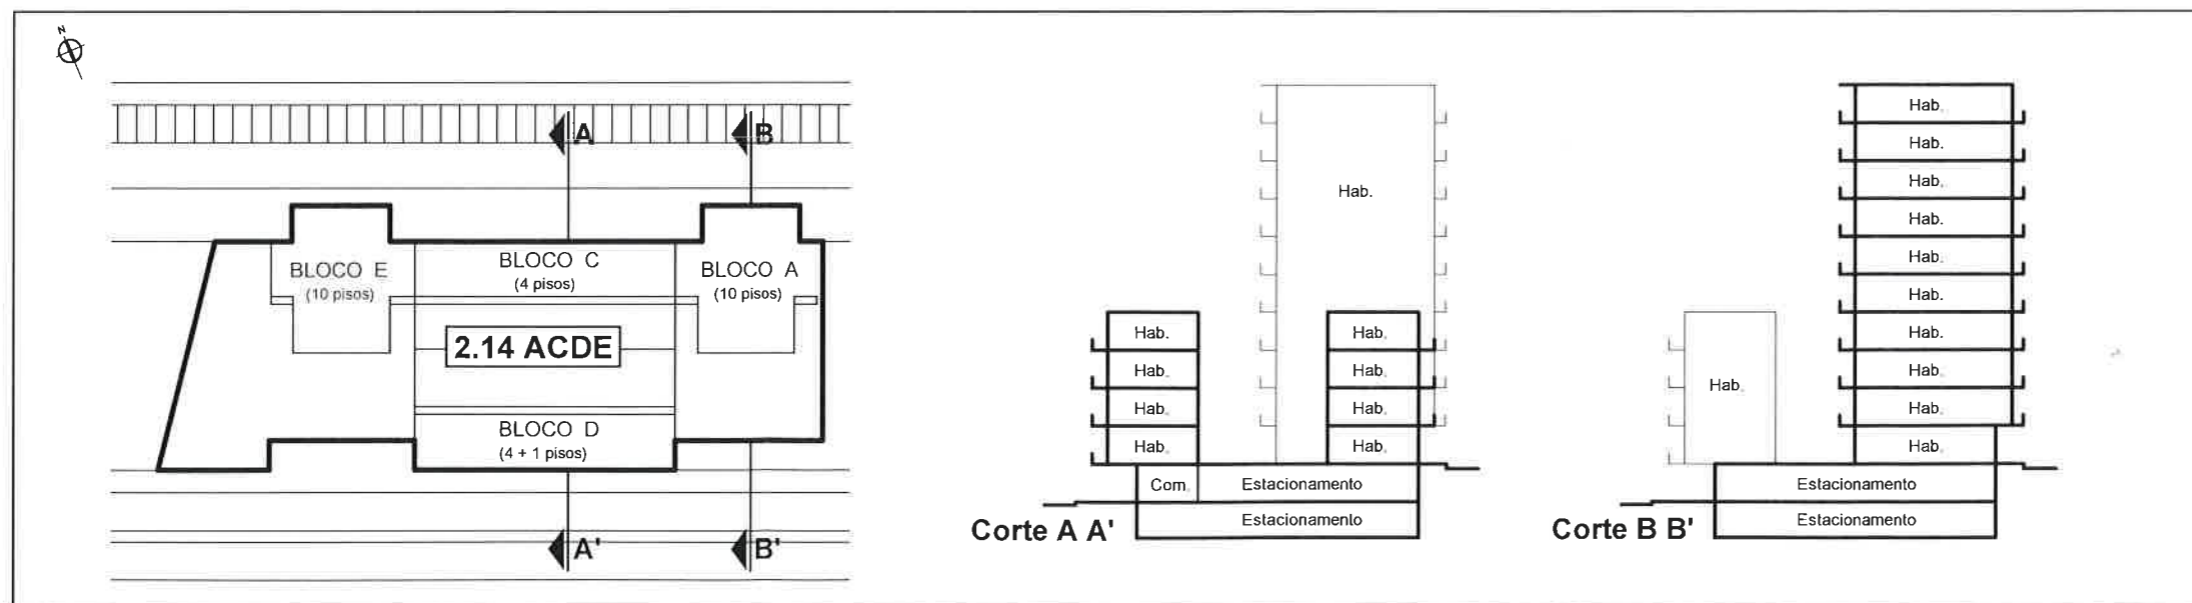

Anexo III

Handwritten signature

| | | |
|---|--|--|
| Av. 5 de Outubro, Ed. Barros Nunes, nº 362 - 1º Dto. 8135-103 Almancil Tel / Fax: - 289 463 346 - Telem: 966 590 079 E-Mail: sms-arquitectos@sapo.pt Sérgio Marcelo Santos, Arquitecto n.º 6026 Ordem dos Arquitectos | Este desenho é propriedade dos seus autores, não podendo ser reproduzido, divulgado ou copiado no todo ou em parte, sem autorização expressa dos mesmos. Sendo edificada segundo projecto de um arquitecto, não pode o dono do obra durante a construção nem após a conclusão, introduzir nela alterações sem consulta prévia ao Arquitecto, sob a pena de indemnização por perdas e danos. (Dec. Lei 63/85 - 14 Março) | Téc. Responsável S. Marcelo Santos, Arqº Proc. Int. n.º |
| | Projecto ADITAMENTO AO ALVARÁ DE LOTEAMENTO Nº 1/1987 Requerente INVESQUART - INVESTIMENTOS IMOBILIÁRIOS, S.A. Local AV. PROJETADA - CAVACOS - QUARTEIRA - LOULÉ Desenho(s) QUADROS - REGULAMENTO | Data JAN. 2018 Escala(s) S/Esc. Nº desenho 03 |