


ZONA 5 MAPA DE ÁREAS	
LOTES	ÁREAS
504	1370
505	1177
506	1311
507	860
508	1077
509	1170
510	945
511	1086
512/513	830
514	391
515	394
516	579
517	523
518	530
519	740
520	960
521	926
522	750
523	1084
524	1157
525	1073
526	1184
527	1060
528	1285
529	1029
530	865
531	1100
532	1250
533	593
534	822
535	676
536	674
537	694
538	701
539	718
540	733
541	777
542	610
543	674
544	808

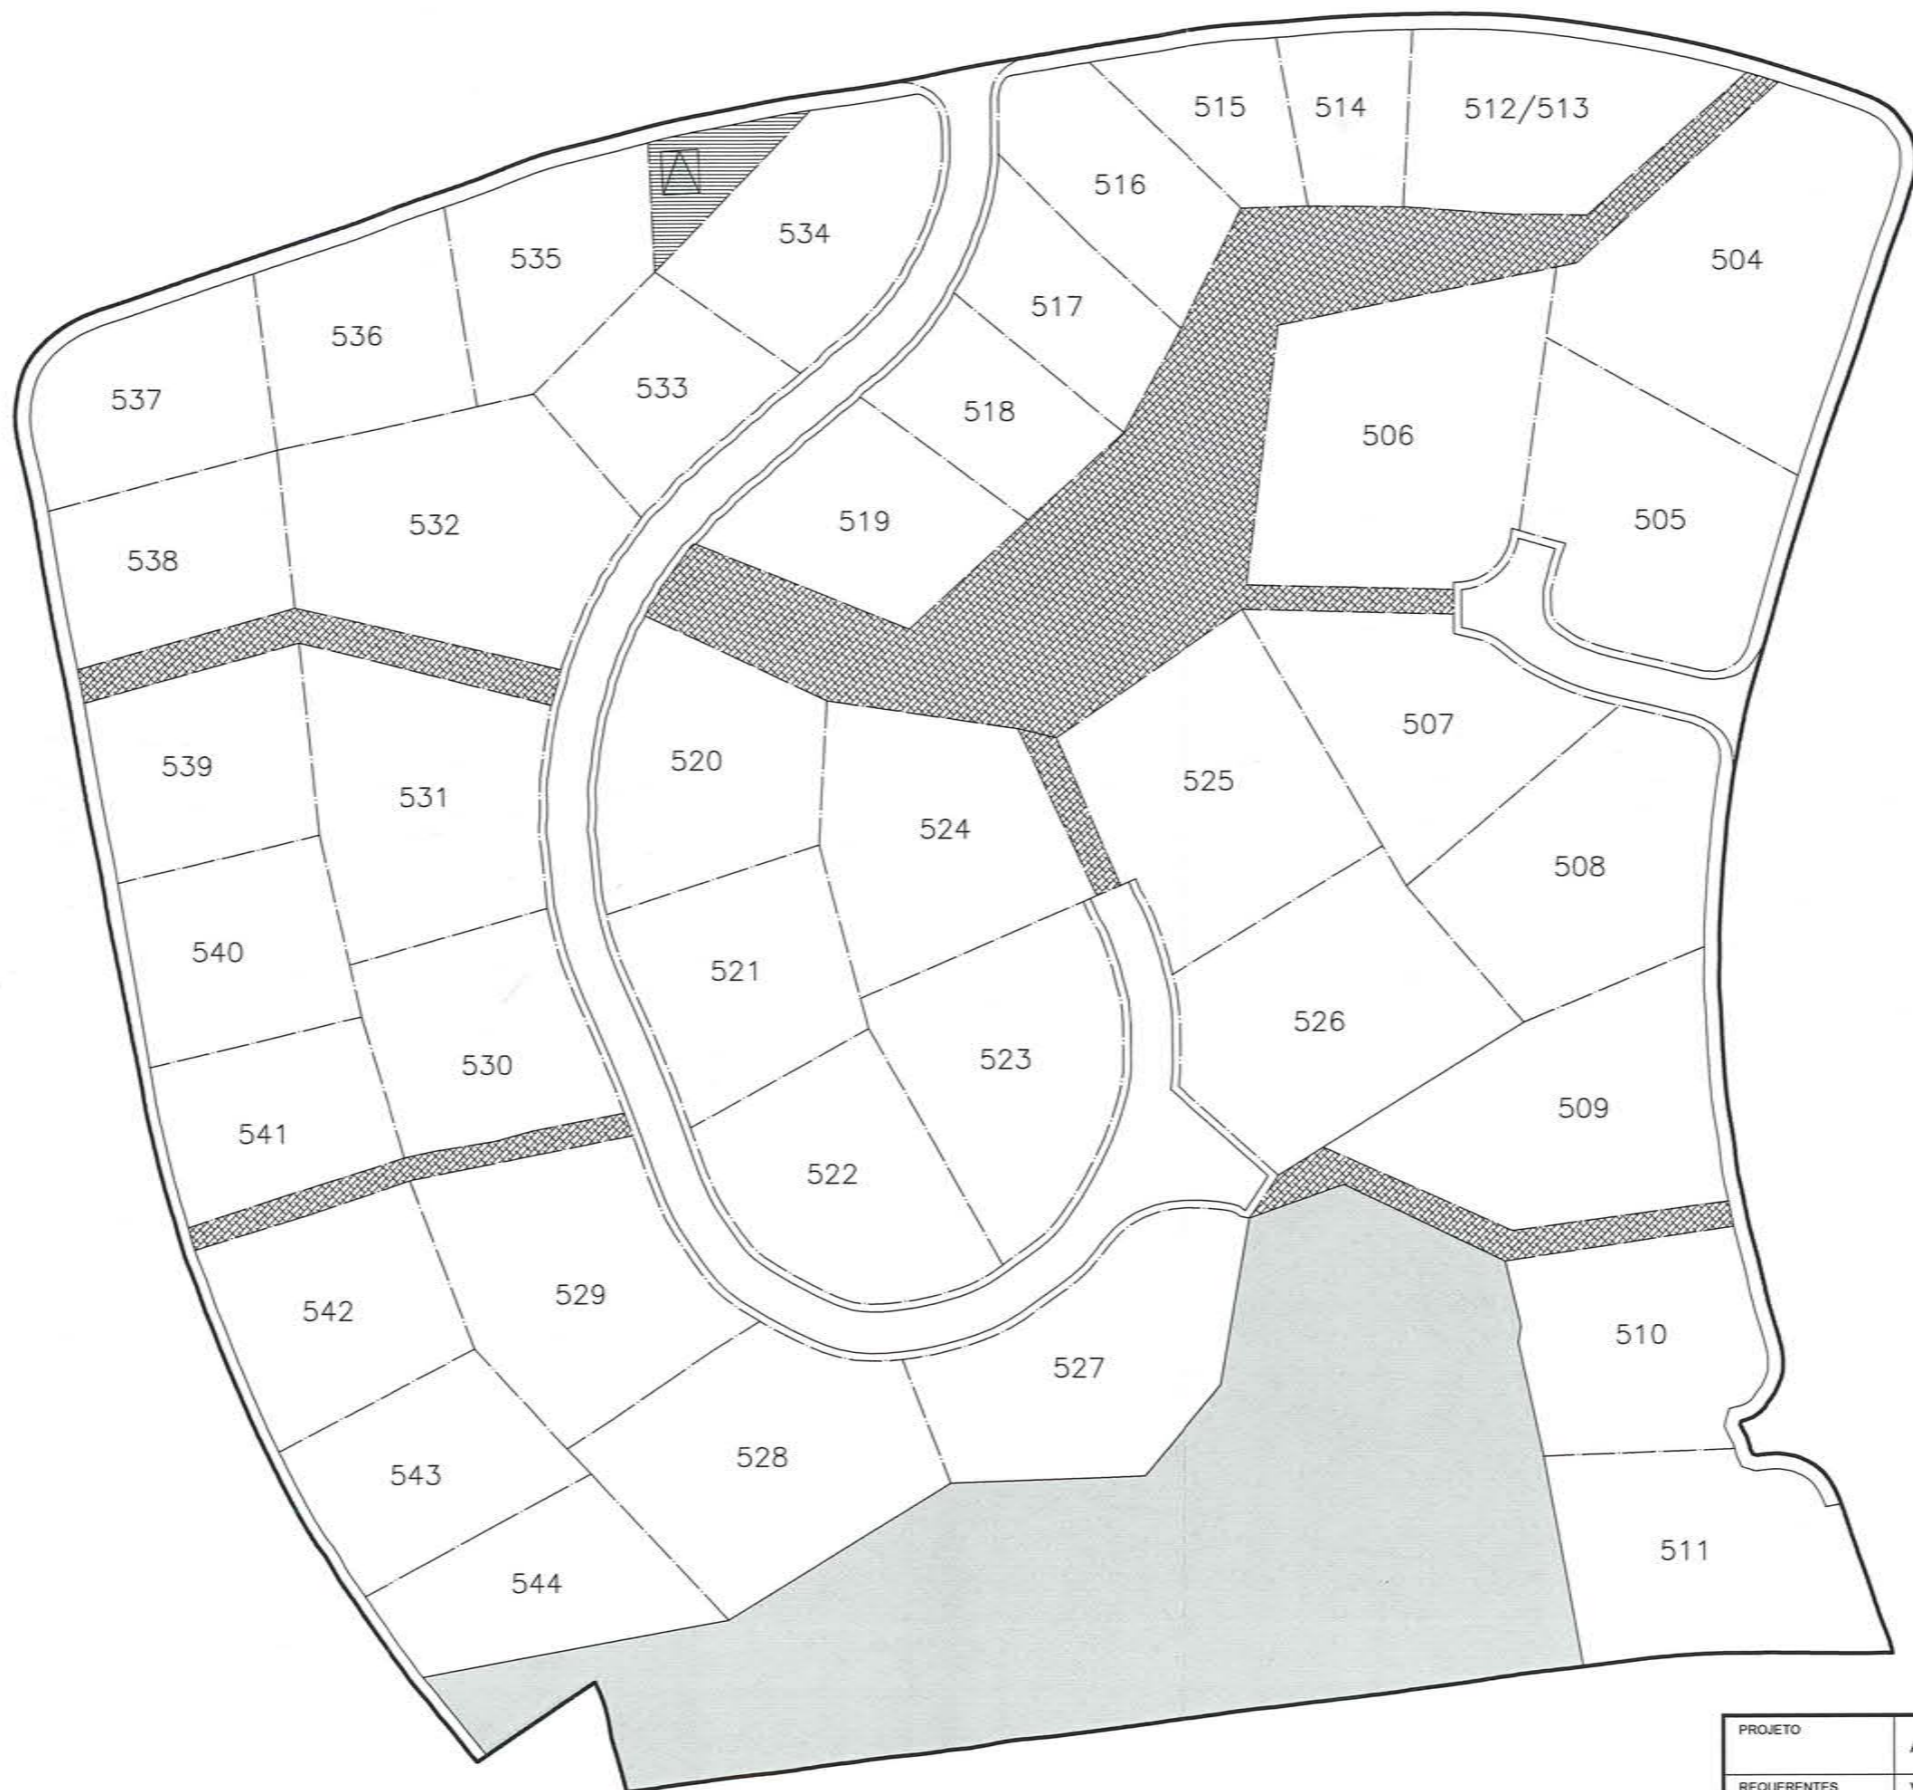

Handwritten signature
ANEXO I
Handwritten signature

LEGENDA:

ZONA 5 (parcial)	
ZONA 5 (Fase I)	3.502 m ²
ZONA 5 (Fase II)	35.186 m ²
ZONA 5 (total)	38.688 m ²
ZONAS VERDES	5.197 m ²
CIRCUITOS PEDONAIS	2.858 m ²
PT	208 m ²
ARRUAMENTOS	2.585 m ²
ÁREA TOTAL	10.848 m²

— 2.ª FASE

PROJETO		ALTERAÇÃO AO ALVARÁ DE LOTEAMENTO	
REQUERENTES		Vincent William Leader e Jacqueline Leader	
LOCAL		"VILLA 512/513", Zona 5, 2.ª Fase - Urbanização Dunas Douradas - Garrão, Freguesia de Almancil, Concelho de Loulé	
DATA	11 / 14	DESIGNAÇÃO	DESENHO N.º
ESCALA	1 / 1000	Planta de Síntese Final 2.ª FASE	
TÉCNICO RESPONSÁVEL	<i>H</i>		
DESENHO		01	