


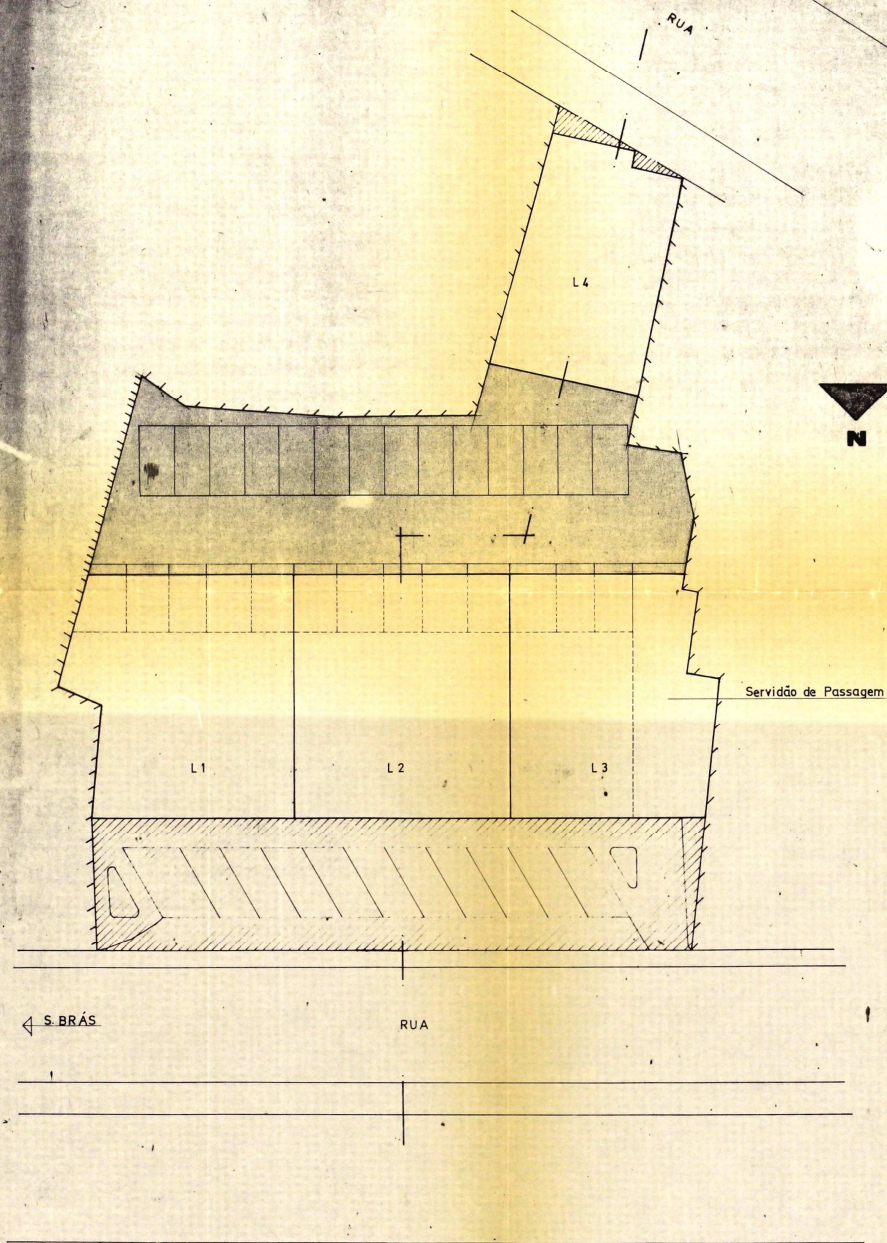

	ÁREA DO LOTE	ÁREA DE IMPLANTAÇÃO	ÁREA MÁX. DE CONSTRUÇÃO	Nº DE PISOS	Nº FOGOS / OCUPAÇÕES	FINALIDADE
L1	236,90 m ²	236,90 m ²	1.014,00 m ²	5	8 / 2	ED. MISTO DE HABITACAO E COMÉRCIO
L2	242,25 "	242,25 "	1.277,00 "	5	8 / 2	ED. MISTO DE HABITACAO E COMÉRCIO
L3	214,00 "	166,85 "	1.125,00 "	5	8 / 1	ED. MISTO DE HABITACAO E COMÉRCIO
L4	149,47 "	149,47 "	700,00 "	4	3 / 1	ED. MISTO DE HABITACAO E COMÉRCIO
ÁREA DE CEDÊNCIA	355,70 "					
ÁREA COMUM RESERVADA AD ESTACION.	386,65 "					
ÁREA TOTAL	1.584,97 "					

ANEXO I

7

	CONCEPÇÃO E PROJECTO DE ESTRUTURAS, LDA.		RUA DA MATRIZ, 11 LOULÉ Tel: 63677	ESCALA 1:200
	PROPRIETÁRIO/LOCAL Aurélio e Gúdula Lda.		NºBARR.	
	Campina da Cima - Loulé		DES. Nº	
	LOTEAMENTO		2	
DESENHOU	O TÉCNICO	DATA	MARÇO / 94	