


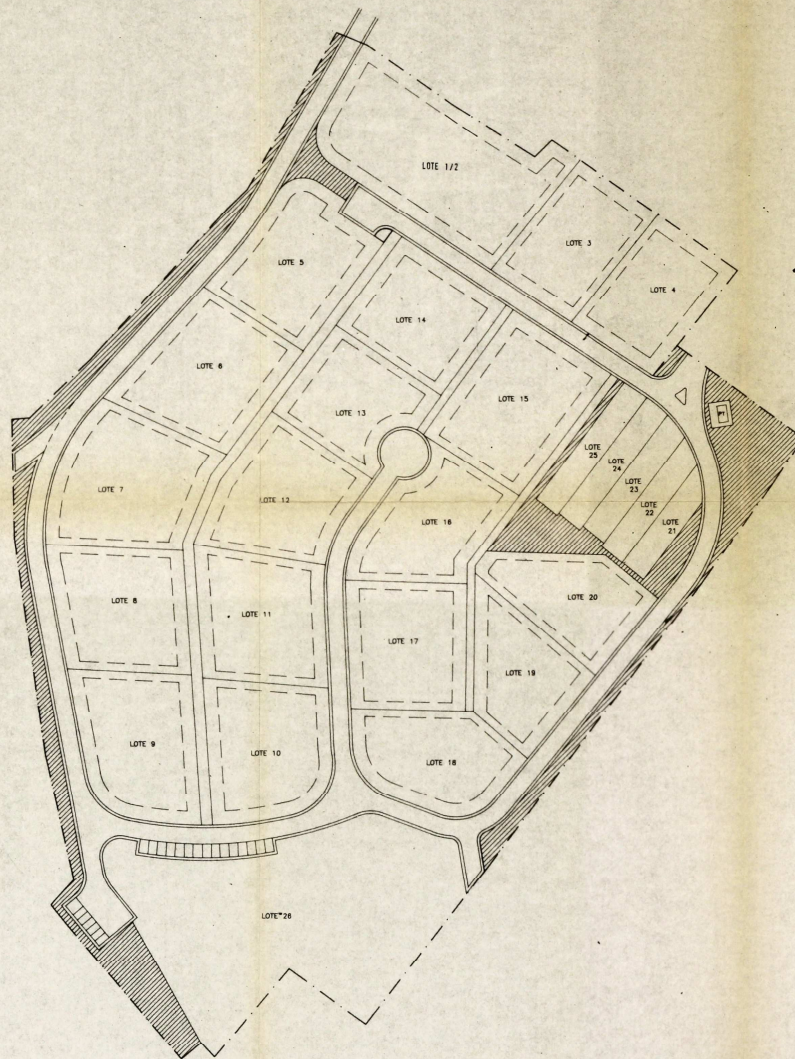

ÁREAS										NP PISOS	NP PISOS
LOTES	TIPO DE OCUPAÇÃO	Nº DE PISOS	ÁREA DO LOTE (m²)	ÁREA IMPLANT.	ÁREA CONSTR.	VOLUME (m³)	COTA DA SOLERA	COTA DE CÉRCIA	ESTACIÃO	ACIMA DA COTA DA SOLERA	ABACIM DA COTA DA SOLERA
1/2	MORADA SOLADA	1	3 823m²	447m²	552m²	1832m³	2	1	6,50m	3	
3	"	1	1 871m²	265m²	287m²	1005m³	2	1	6,50m	3	
4	"	1	1 840m²	276m²	321m²	1123m³	2	1	6,50m	3	
5	"	1	2 260m²	276m²	321m²	1123m³	2	1	6,50m	3	
6	"	1	2 378m²	291m²	318m²	1113m³	2	1	6,50m	3	
7	"	1	2 685m²	255m²	312m²	1092m³	2	1	6,50m	3	
8	"	1	2 235m²	291m²	318m²	1113m³	2	1	6,50m	3	
9	"	1	2 273m²	197m²	240m²	840m³	2	1	6,50m	3	
10	"	1	2 275m²	265m²	286m²	1000m³	2	1	6,50m	3	
11	"	1	2 280m²	276m²	321m²	1127m³	2	1	6,50m	3	
12	"	1	2 225m²	291m²	318m²	1113m³	2	1	6,50m	3	
13	"	1	1 775m²	224m²	274m²	959m³	2	1	6,50m	3	
14	"	1	1 948m²	250m²	312m²	1092m³	2	1	6,50m	3	
15	"	1	2 450m²	276m²	321m²	1127m³	2	1	6,50m	3	
16	"	1	1 980m²	*291m²	318m²	1113m³	2	1	6,50m	3	
17	"	1	2 085m²	276m²	321m²	1127m³	2	1	6,50m	3	
18	"	1	1 948m²	224m²	274m²	959m³	2	1	6,50m	3	
19	"	1	1 700m²	224m²	274m²	959m³	2	1	6,50m	3	
20	"	1	1 741m²	224m²	255m²	892m³	2	1	6,50m	3	
21	MORADA GEMINADA	1	415m²	140m²	175m²	612m³	2	1	6,50m	2	
22	"	1	489m²	140m²	175m²	612m³	2	1	6,50m	2	
23	"	1	512m²	140m²	175m²	612m³	2	1	6,50m	2	
24	"	1	545m²	140m²	175m²	612m³	2	1	6,50m	2	
25	"	1	548m²	140m²	175m²	612m³	2	1	6,50m	2	
26	ZONA DE PORTA-RETRATOS	1	7 000m²	280m²	350m²	1125m³	2	1	6,50m	22	
TOTAIS			51 152m²	6 094m²	7 158m²	24 994m³					.91

48 - Área do porto 4 do Dep. Curs. MPAT - MCT - 06 / 01 / 93

Exceção: os lotes que se encontram enquadrados no porto 4

ÁREA DE CEDÊNCIAS

ZONAS VERDES - 5 020m²
ARRUAMENTOS - 10 908m²
POSTO DE TRANSFORMAÇÃO - 25m²

ÁREA TOTAL DE CEDÊNCIAS - 15 953m²

ÁREA TOTAL - 67 105m²

LEGENDA

ÁRVORES PRINCIPAIS	
CEDÊNCIAS:	
ARRUAMENTOS	
ESTACIÃO DE TRATAMENTO DE ÁGUAS RESIDUAIS	
ZONAS VERDES	
POSTO DE TRANSFORMAÇÃO	

RESOLUÇÃO SOCIEDADE URBANIZADORA DO RANCHO SANTIAGO, LDA.			
ESTUDO URBANIZAÇÃO FAZENDA SANTIAGO - LAMEIRO - ALMANCEL.			
DATA 1/1000	ESCALA 1/1000	FOLHA Nº 2	DATA 10/01/00
DESINHA Nº SUBSTITUI	Nº INSCRIÇÃO	DATA 10/01/00	DATA 10/01/00
PORTALEGRE TEL.: (045)331518	ALTERADO EM	DATA 10/01/00	DATA 10/01/00