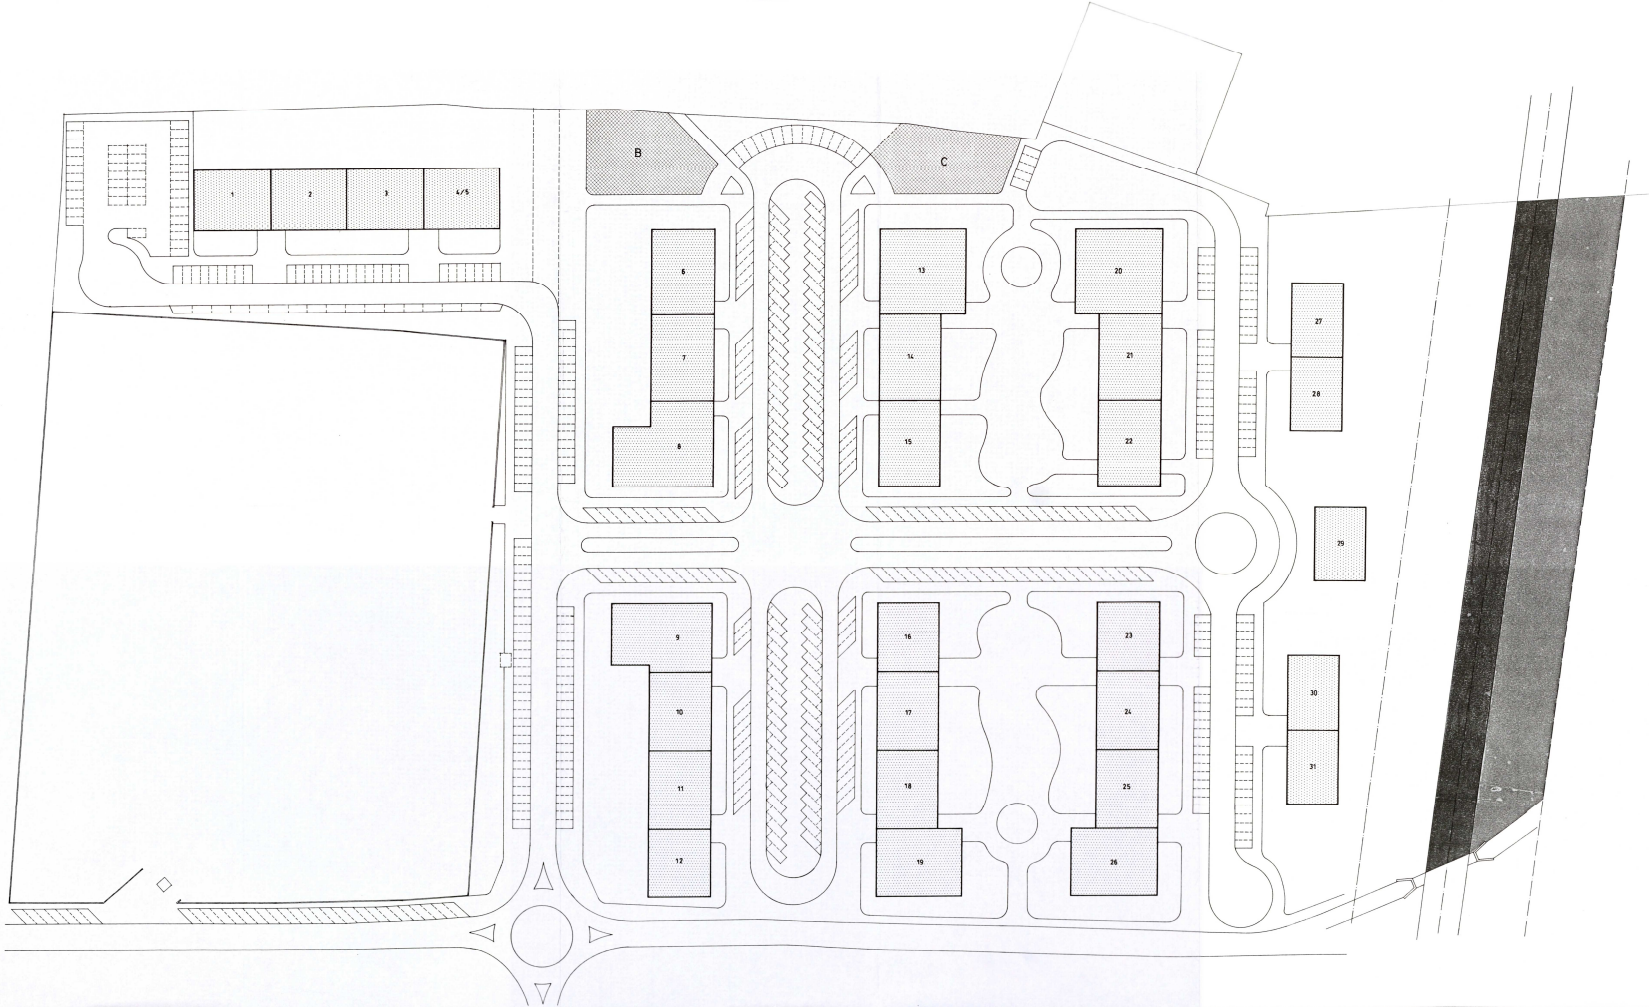

Anexo II

EQUIPAMENTO DE UTILIZAÇÃO COLECTIVA

B - IGREJA - Á=740 m2
C - RESTAURANTE - Á=600 m2

LOTES (HABITAÇÃO E COMÉRCIO) - Á=12.954 m2

CEDÊNCIAS

ARRUAMENTOS - Á=16.340 m2
ESTACIONAMENTOS - Á=7.400 m2
PASSEIOS - Á=11.752 m2
ESPAÇOS VERDES DE UTILIZAÇÃO COLECTIVA - Á=24.586 m2
FAIXA NÃO EDIFICANTE - Á=4.523 m2
(a poente da circular de Loulé)
ESCOLA E DESPORTO - Á=8.278 m2
EQUIPAMENTO DESPORTIVO A CÉU ABERTO - Á=1.740 m2

TRIALGAR
ARQUITECTURA ENGENHARIA LDA

OBRA:	LOTEAMENTO DENOMINADO "QUINTA DE BETUNES"	DES. Nº 9
LOCAL:	BETUNES - LOULÉ	SUBSTITUI:
CLIENTE:	QUINTA DO PLANALTO, S.A.	
DESIGNAÇÃO:	PROJECTO DE LICENCIAMENTO	
PEÇA DESENHADA:	PLANTA DE CEDÊNCIAS	ESCALA 1/500
ARQUITECTO:	DATA: JANEIRO / 99	
ENGENHARIA:	FUNDO:	
ESTABILIDADE:		PROJ. Nº U1508
ENGENHARIA ESP.:		