


N.º DO LOTE	ÁREA DO LOTE (m²)	ÁREA DE IMPLANTAÇÃO (m²) *	ÁREA BRUTA (m²)	ÁREA CONST./HAB (m²)	ÁREA CONST./COM. IND./SERV. SIMIL. HOTEL (m²) **	ÁREA DA CAVE (m²)	N.º DE PISOS	N.º MAX. DE FOGOS	N.º DE PISOS COMERCIO IND./SERV. SIMIL. HOTEL **
L1	342.00	342.00	1235.00	988.00	247.00	342.00	5	8	1
L2	342.00	342.00	1235.00	988.00	247.00	342.00	5	8	1
L3	342.00	342.00	1235.00	988.00	247.00	342.00	5	8	1
L4	342.00	342.00	1235.00	988.00	247.00	342.00	5	8	1
L5	342.00	342.00	1294.00	982.00	312.00	342.00	4	6	1
L6	342.00	342.00	1294.00	1294.00		342.00	4	8	0
L7	342.00	342.00	988.00	988.00		342.00	4	8	0
L8	342.00	342.00	988.00	988.00		342.00	4	8	0
L9	331.51	331.51	988.00	988.00		331.51	4	8	0
L10	122.13	122.13	Parcelas para complemento de futuros lotes a constituir no envolvente						
L11	211.88	211.88	848.12	636.24	211.88	211.88	4	5	1
TOTAIS	3401.52	3401.52	11340.12	9828.24	1511.88	3279.39		75	

- * Área correspondente à área de cave
- ** Ocupações previstas - Comércio, Indústria, Serviços e similares de hotelaria

Nota: O lote n.º 10, será cedido à Câmara Municipal para a construção, e complemento de futuros lotes a constituir no envolvente.

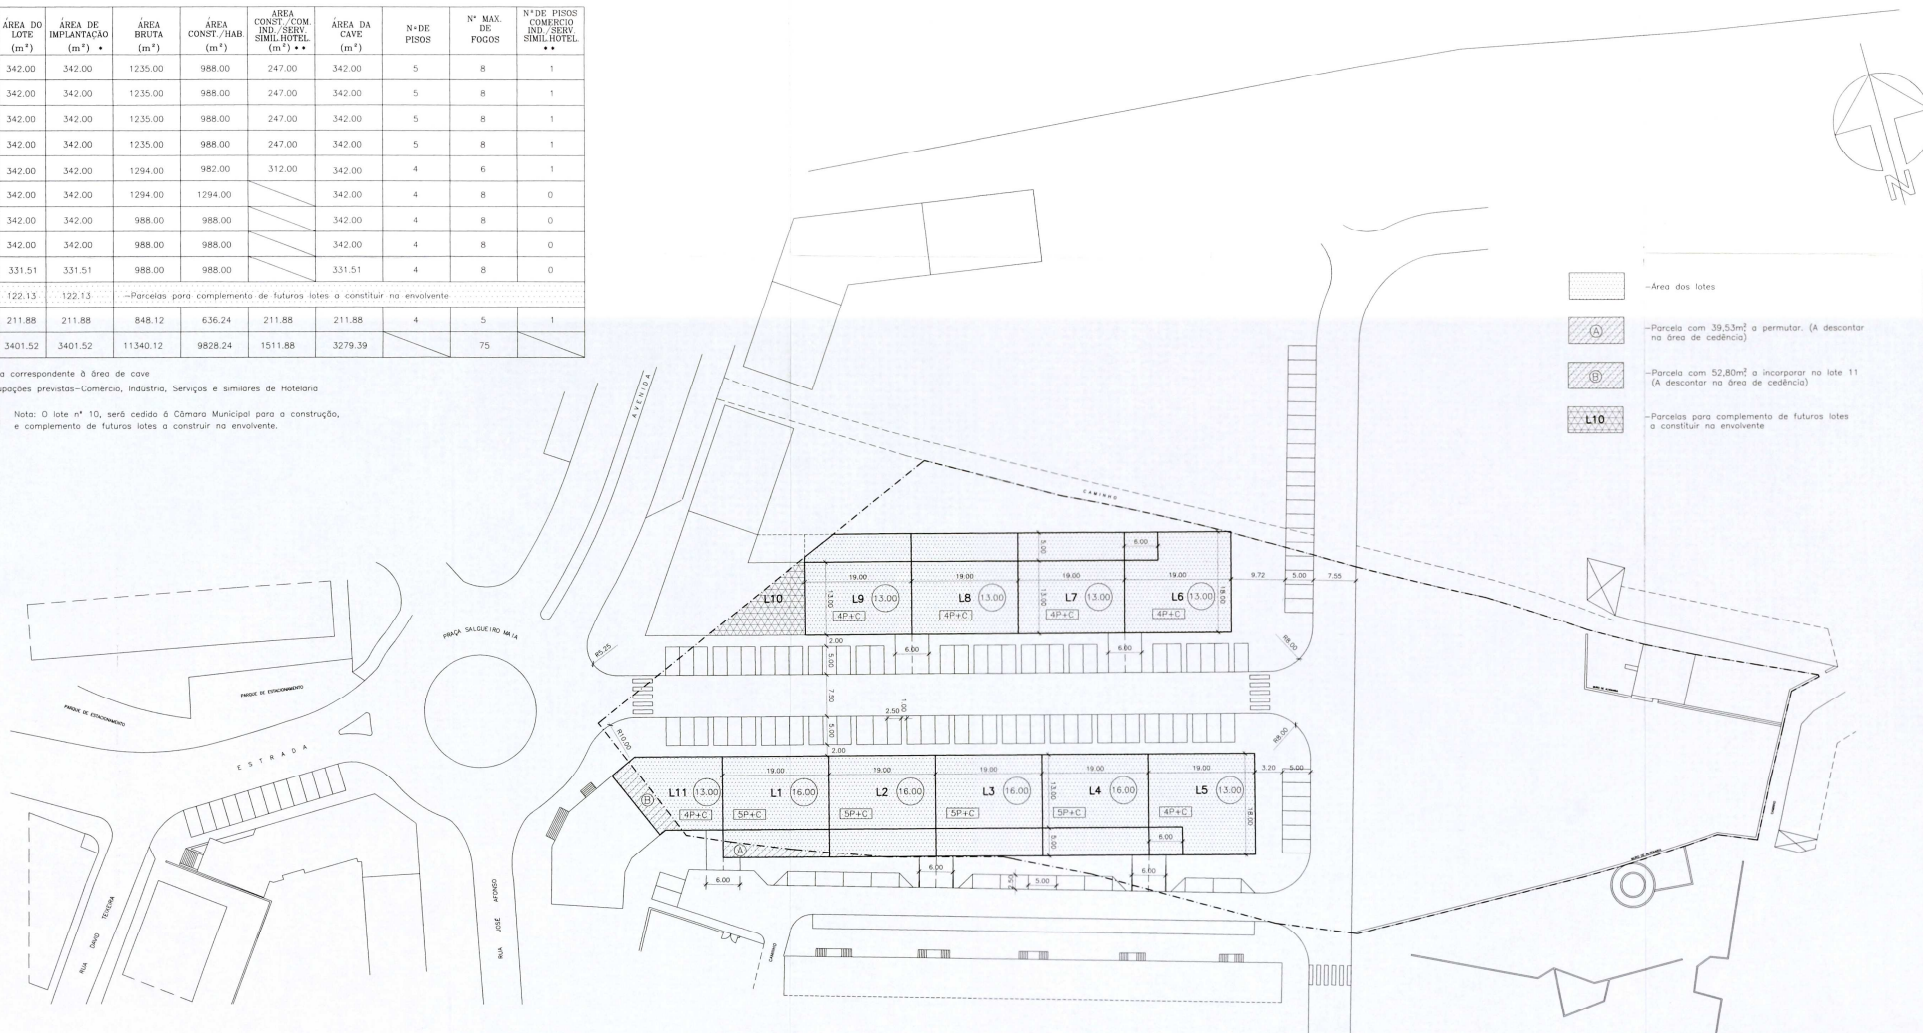

- Área das lotes
- Parcela com 39,53m² a permutar. (A descontar na área de cedência)
- Parcela com 52,80m² a incorporar no lote 11 (A descontar na área de cedência)
- Parcelas para complemento de futuros lotes a constituir no envolvente

NOFIRTE
 OFICINA DE ARQUITECTURA, ENGENHARIA E CONSTRUÇÃO LDA
 Estrada da Garganta-Quinta Saúde (Rio Seco) 8000-011 FARO
 E-mail: ofiarte.lda@ip.pt Tel 289804311 Fax 289878097

Requerente
 FRANCISCO MIGUEL GUERREIRO

Informação referencial
 --- -- -- -- Limite da área em estudo
 Área de estacionamento exteriores: 970,00m²
 76 lugares exteriores e 131 lugares em estacionamento subterrâneo

(13.00) - Indicação das cêrculos.
 (4P+C) - Indicação do número de pisos acima e abaixo da cota de soleira.
 Anexo I
 J. M. J. M.

Designação
 PROJECTO DE LOTEAMENTO
 EXPANSÃO NORDESTE-LOULÉ

Contem
 PLANTA DE SÍNTESE

Fase
 LICENCIAMENTO

Capacidade
 ARQUITECTURA

Ficha Técnica
 Arquitectura
 Fernando Santos
 Rogério Palmeira
 Desenho
 Pedro Antunes

Cl/SB
 1-L-LD-11-AL3
 1-024.0628.4389
 Data
 Agosto/98
 Escala
 1/500
 Substitui
 Substituído
 Desenho Número
 1