
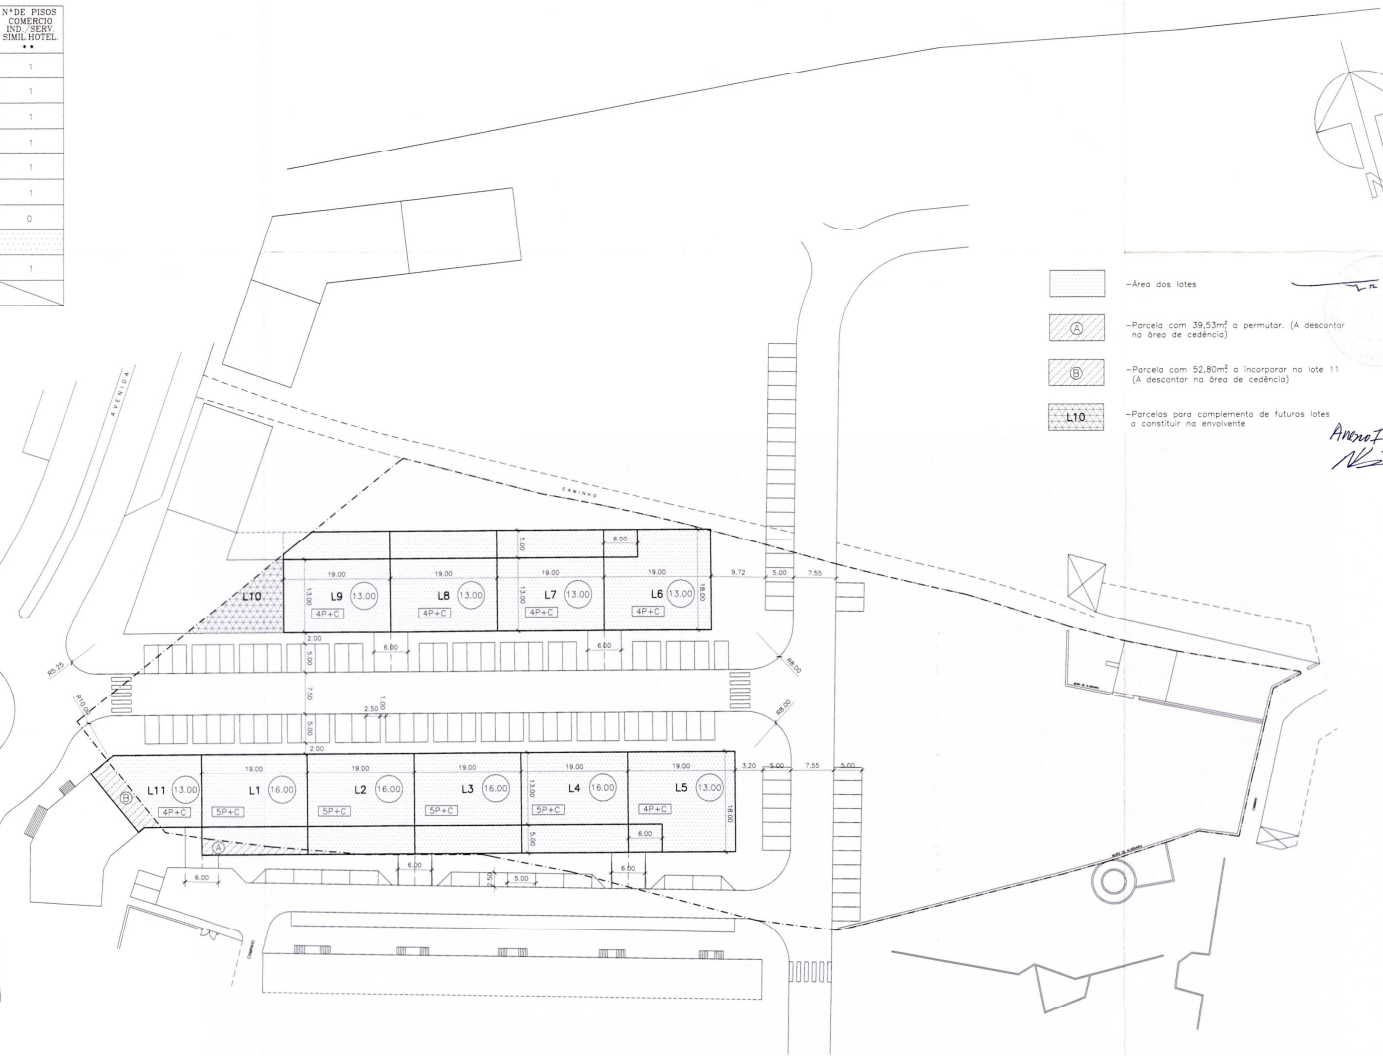


N.º DO LOTE	ÁREA DO LOTE (m²)	ÁREA DE IMPLANTACO (m²) *	ÁREA BRUTA (m²)	ÁREA CONST./HAB. (m²)	ÁREA CONST./COM IND./SERV. SIMIL HOTEL. (m²) **	ÁREA DA CAVE (m²)	N.º DE PISOS	N.º MAX. DE FOGOS	N.º DE PISOS COMERCIO IND./SERV. SIMIL HOTEL. **
L1	342.00	342.00	1235.00	988.00	247.00	342.00	5	8	1
L2	342.00	342.00	1235.00	988.00	247.00	342.00	5	8	1
L3	342.00	342.00	1235.00	988.00	247.00	342.00	5	8	1
L4	342.00	342.00	1235.00	988.00	247.00	342.00	5	8	1
L5	342.00	342.00	1294.00	982.00	312.00	342.00	4	6	1
L6/L7	684.00	684.00	2282.00	1970.00	312.00	684.00	4	14	1
L8/L9	673.51	673.51	1976.00	1976.00		673.51	4	16	0
L10	122.13	122.13	-Parcelas para complemento de futuros lotes a constituir no envolvente						
L11	211.88	211.88	848.12	636.24	211.88	211.88	4	5	1
<b>TOTAIS</b>	<b>3401.52</b>	<b>3401.52</b>	<b>11340.12</b>	<b>9828.24</b>	<b>1511.88</b>	<b>3279.39</b>		<b>73</b>	

\* Área correspondente à área de cave

\*\* Ocupaes previstas-Comrcio, Indstria, Servios e similares de Hotelaria

Nota: O lote n.º 10, ser cedido à Cmara Municipal para a construo, e complemento de futuros lotes a constituir no envolvente.

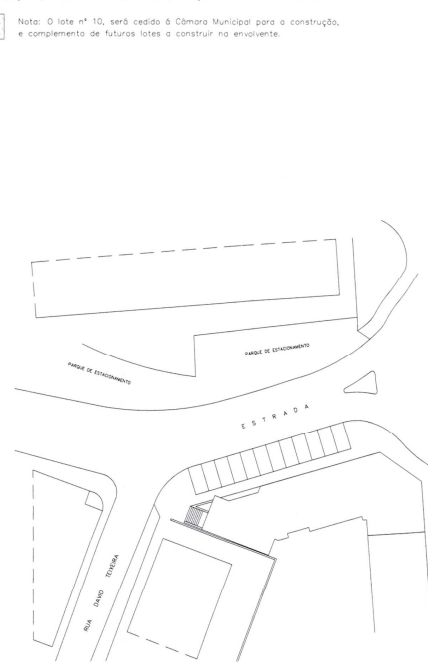

- Área dos lotes
- Parcela com 39,53m² a permutar. (A descontar na área de cedncia)
- Parcela com 52,80m² a incorporar na lote 11 (A descontar na área de cedncia)
- Parcelas para complemento de futuros lotes a constituir no envolvente

**OFIRTE**  
OFICINA DE ARQUITECTURA, ENGENHARIA E CONSTRUO LDA.  
 Quinta Scila - Estrada do Gaegaria - 3005-130 VARGO  
 E-mail:ofarte@ofarte.pt Tel: 289504511 Fax: 289878097

Requerente  
**Francisco Miguel Guerreiro**

Informao referencial

--- Limite da rea em estudo  
 rea de estacionamento exteriores-970,00m<sup>2</sup>  
 76 lugares exteriores e 131 lugares em estacionamento subterrneo

- Indicao das crculos.
- Indicao da nmero de pisos acima e abaixo da cta de soleira.

Designao  
 PROJECTO DE LOTEAMENTO  
 EXPANSO NORDESTE-LOUL

Contem  
**PLANTA DE SNTESE**

Fase LICENCIAMENTO

Especialidade ARQUITECTURA Cdigo A

Ficha Tcnica O Tcnico  
 Arquitectura Fernando Santos  
 Rogerio Palmeira

Desenho Pedro Antunes

1-1-L-10-11-AL3 1-024-0628-4389  
 CI/SfB FUGUEIREIRO/FUGUEIREIRO-FUGUEIREIRO-11-095

Data Novembro/04 Escala 1/500

Substituir Substituido Desenho Nmero

**1**

**1.1**