


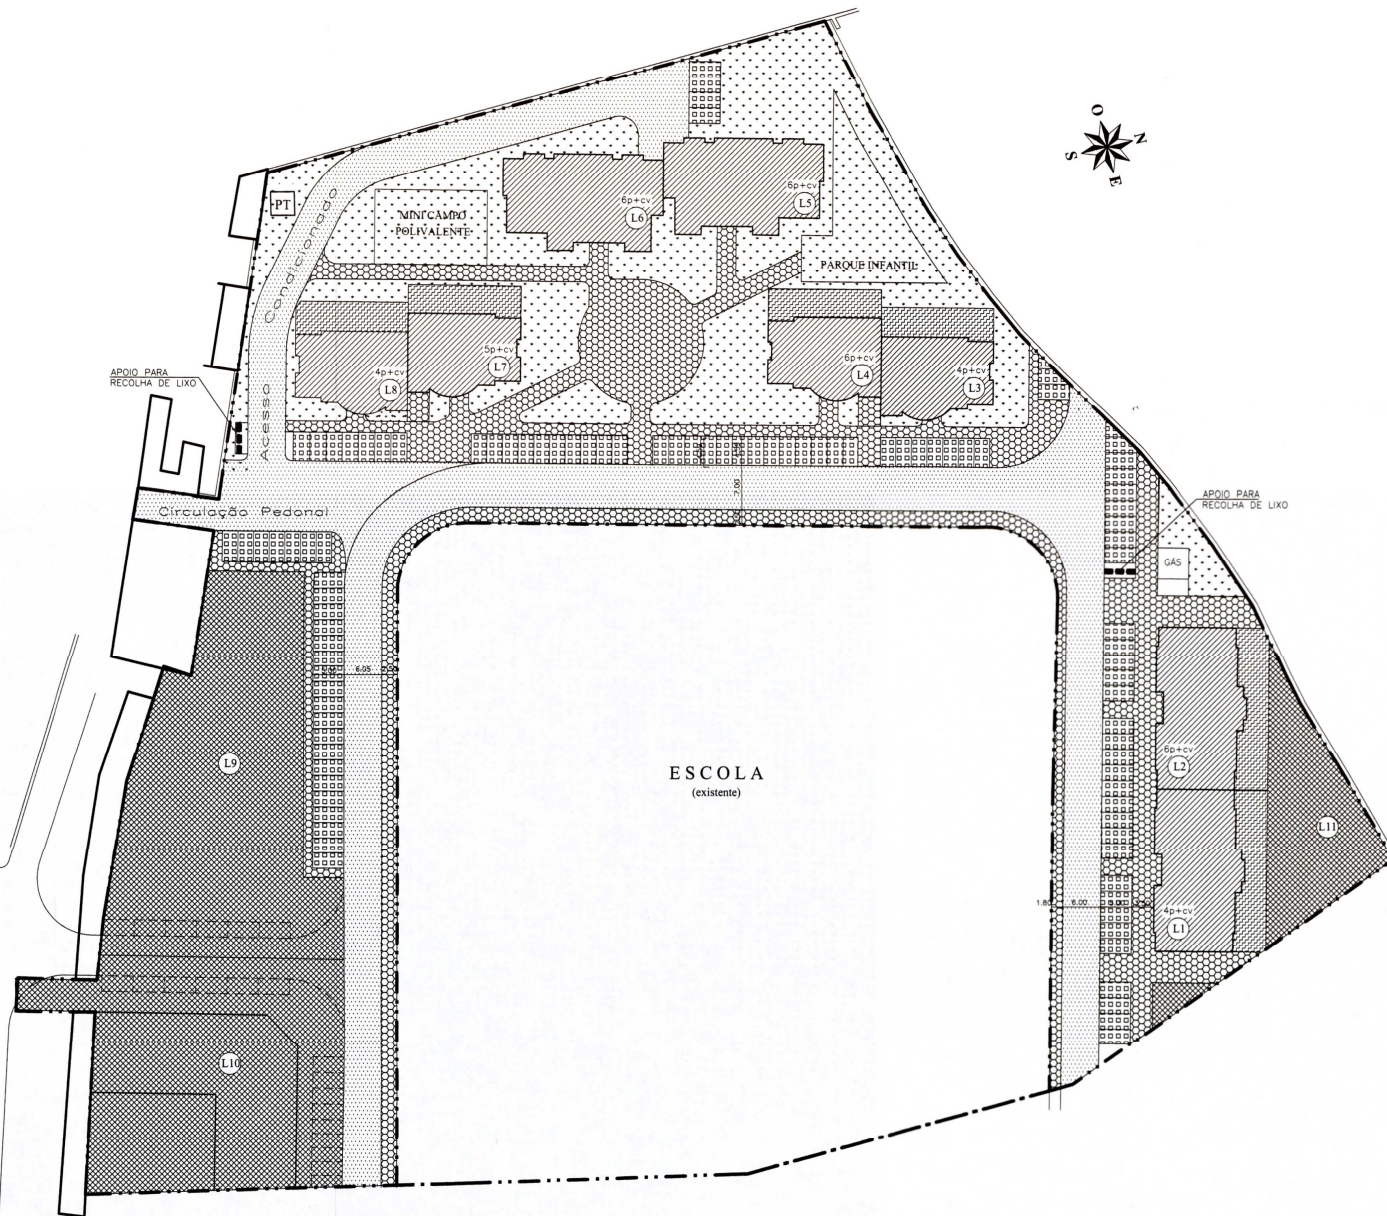

Equipamento coletivo de utilidade Pública (Portaria 1182/92).....	3 727m ² (Lote 9=1663m ² , Lote10=1574m ² , Lote 11=490m ²)
Espaços verdes de utilidade pública (portaria 1182/92).....	3 041m ²
Arruamentos.....	3 206m ²
Passelos.....	2 387m ²
Estacionamentos.....	1 250m ²
P.T.....	15m ²
Área Total de Cedências.....	13 626m ²
Área privada de utilização pública ao nível térreo (Lotes 1, 2, 3, 4, 7 e 8).....	548m ²

Anexo II
AMS

VICTOR TEIGÃO Arquitectura e Engenharia, L.da Rua Ponte ao Hospital - Edifício "Astrôlabio" - Loja C 8005-270 FARO FAX: 289828964 TEL: 289828962	
NOTAS E OBS.	
CLIENTE Manuel Maria e José Cavaco Lda.	
OBRA LOTEAMENTO SÍTIO DA MARROQUIA LOULÉ	
CONTEM PLANTA DE CEDÊNCIAS	
ESCALA 1/500	6
DATA Outubro 2002	
DESENHO	VISTO
ARQUIVO	SUBST. SUBST. POR