
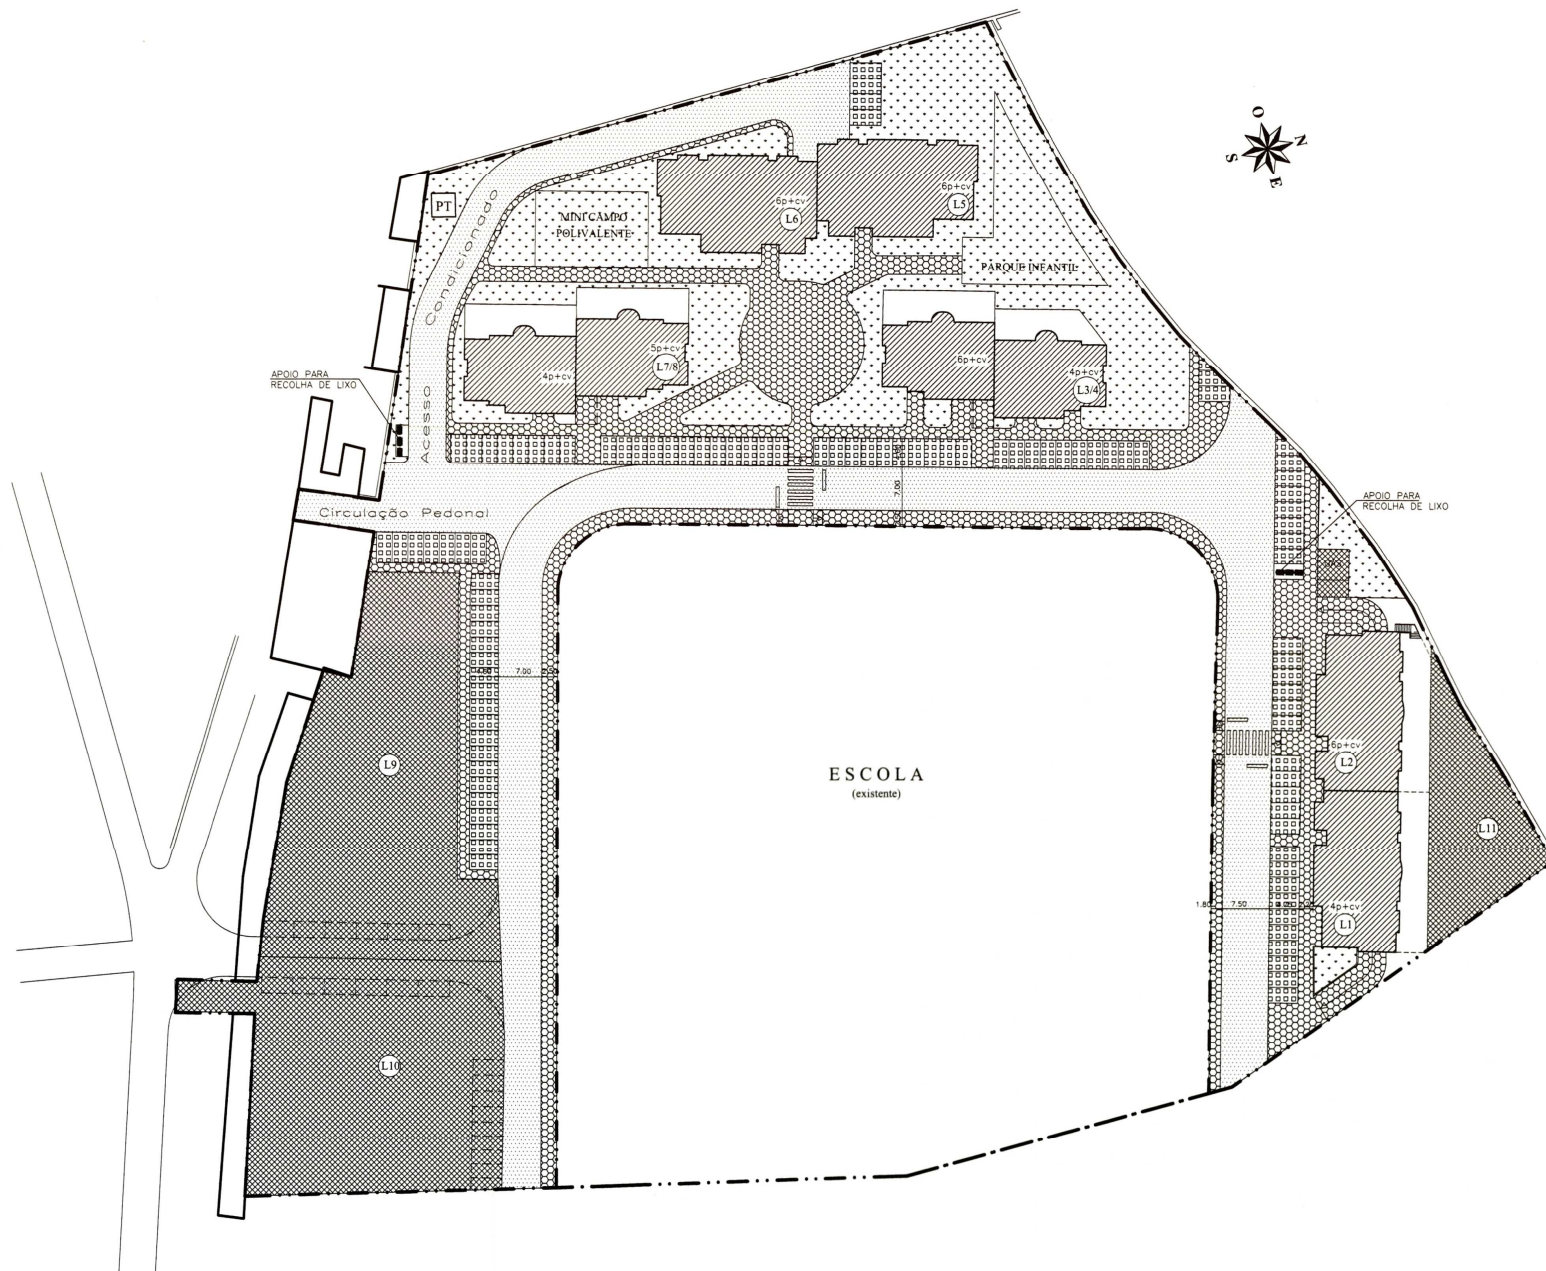


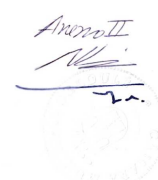

Equipamento coletivo de utilidade Pública (Portaria 1182/92).....	3 727m ²
(Lote 9=1663m ² , Lote10=1574m ² , Lote 11=490m ²)	
Espaços verdes de utilidade pública (portaria 1182/92).....	3 053m ²
Arruamentos.....	3 206m ²
Passelos.....	2 387m ²
Estacionamentos.....	1 250m ²
P.T.....	15m ²
Área Total de Cedências.....	13 638m ²

VICTOR TEIGÃO Arquitetura e Engenharia, Lda	
Rua Poente ao Hospital - Edifício "Astrôlabio" - Loja C 8005-270 FARO FAX: 289828964 TEL: 289828962	
NOTAS E OBS. 	
CLIENTE Manuel Maria e José Cavaco Lda.	
OBRA LOTEAMENTO SÍTIO DA MARROQUIA LOULE (ALVARÁ N.º 1/2003)	
CONTEÚM PLANTA DE CEDÊNCIAS	
ESCALA 1/500	6
DATA Setembro 2005	
DESENHOU	VISTO 
ARQUIVO	SUBST. SUBST. POR