


QUADRO SÍNTESE

Nº do Lote	Áreas do Lote (m²)	Área de Implantação (m²)	Área de Construção				Nº de Pisos	Nº de Fogos	Cotas de Soleira	Comércio de Restauração/Actividades	Observações
			Cave (Estacion.)	Piso Terreno	Pisos	Pisos Total					
1	465	335	465	11	335	1005	1340	4+C	12	169.90	
2	465	335	465	11	335	1675	2010	6+C	18	169.00	
3 / 4	592	424	592	13	424	1696	2120	4+6+C	18	165.71	2
5	340	340	340	11	340	1700	2040	6+C	18	164.60	
6	340	340	340	11	340	1700	2040	6+C	18	164.60	
7 / 8	532	424	532	14	424	1484	1908	8+4+C	18	163.32	
9	(1663)										
10	(1574)										
11	(490)										
TOTAL	2.734	2.198	2734	71	2198	9260	11458		102		2

Área do Terreno.....	16.372m²
Área de Cedência para Equipamento colectivo de utilidade pública (Portaria 1182/92).....	3.727m²
Área de Cedência para Espaços verdes de utilidade pública (Portaria 1182/92).....	3.053m²
Área de Cedência para Arruamentos.....	3.206m²
Área de Cedência para passeios públicos.....	2.387m²
Área de Cedência para Estacionamentos públicos.....	1.250m²
P.T.....	15m²

Nº de estacionamentos à superfície 101
 Nº de estacionamentos em cave 71
 Total (143) 172

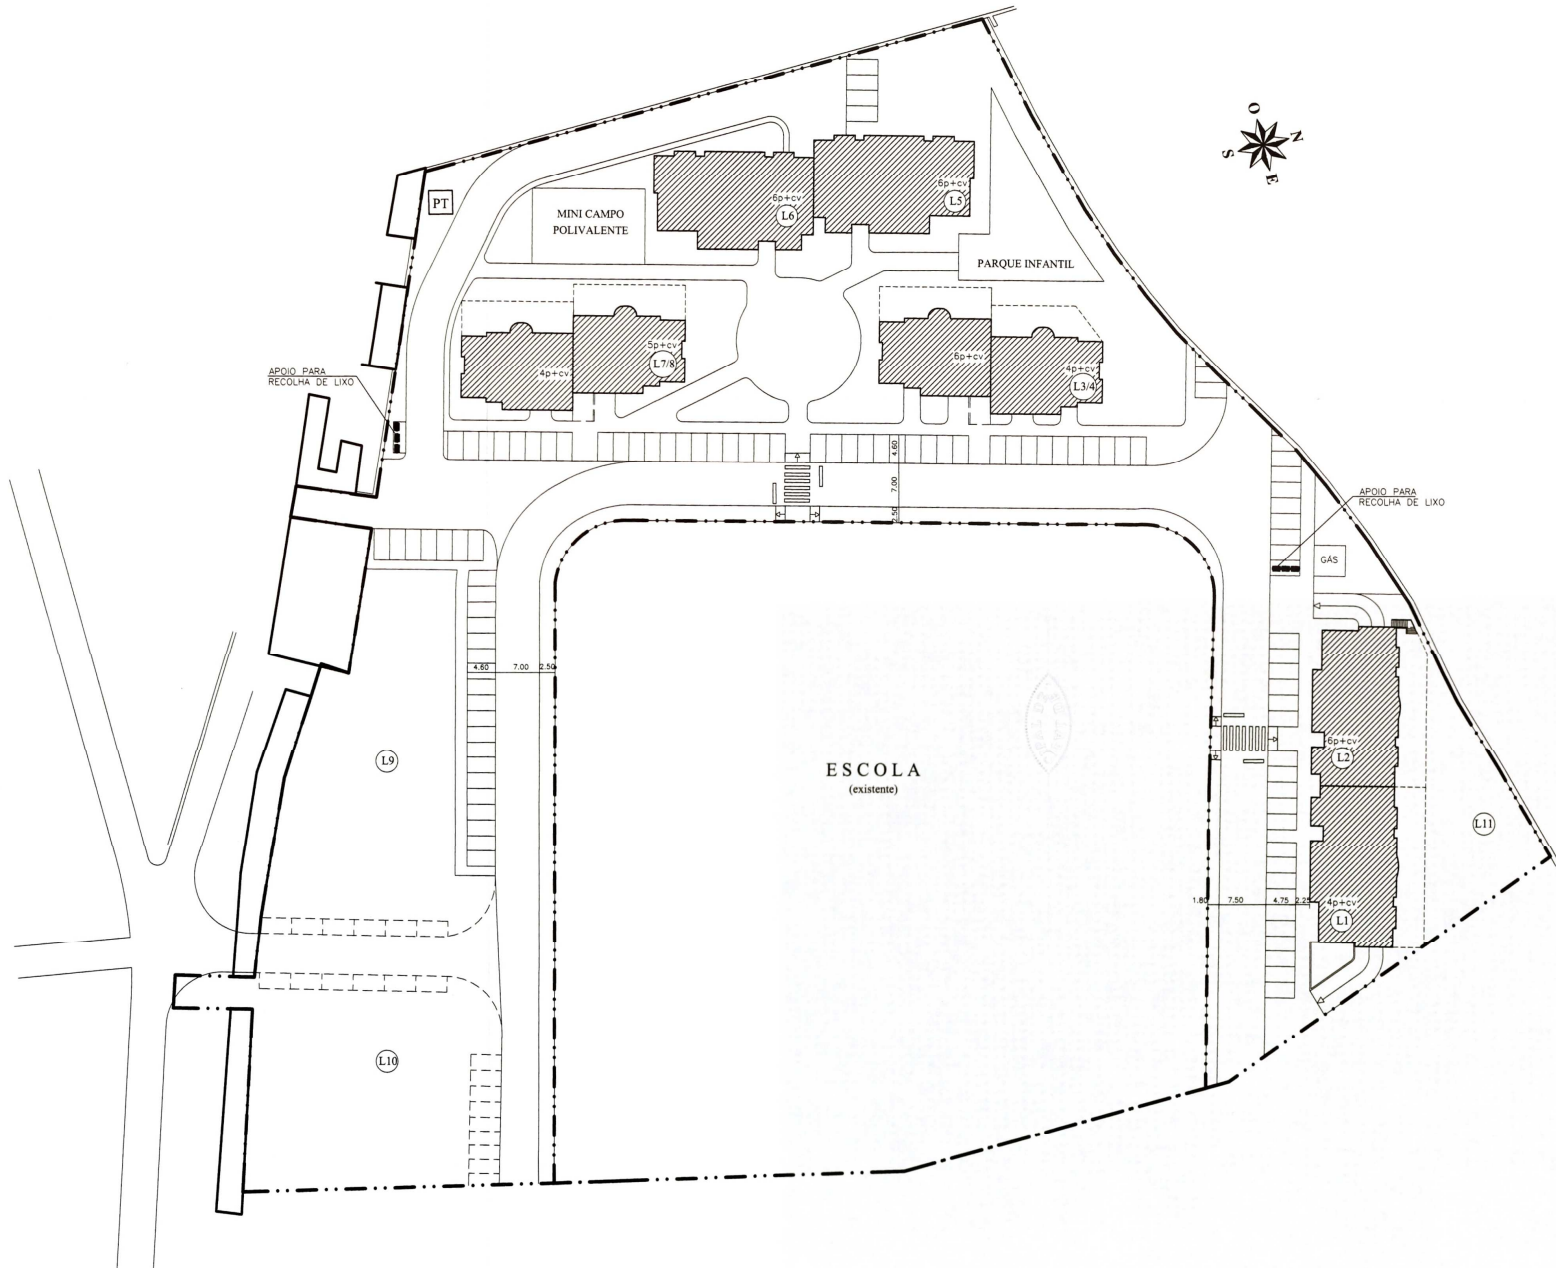

VICTOR TEIGÃO
 Arquitectura e Engenharia, L.da

Rua Poente ao Hospital - Edifício "Astrólabio" - Loja C
 8005-270 FARO FAX: 289828964 TEL: 289828962

NOTAS E OBS.

Victor Teigão

CUENTE
 Manuel Maria e Jesé Cavaco Lda.

OBRA
 LOTEAMENTO
 SÍTIO DA MARROQUIA
 LOULÉ
 (ALVARÁ Nº 1/2003)

CONTEM
 PLANTA DE SÍNTESE

ESCALA	1/500	5
DATA	Setembro 2005	
DESENHOU	WISTO	<i>Wisto</i>
ARQUIVO	SUBST.	
	SUBST. POR	