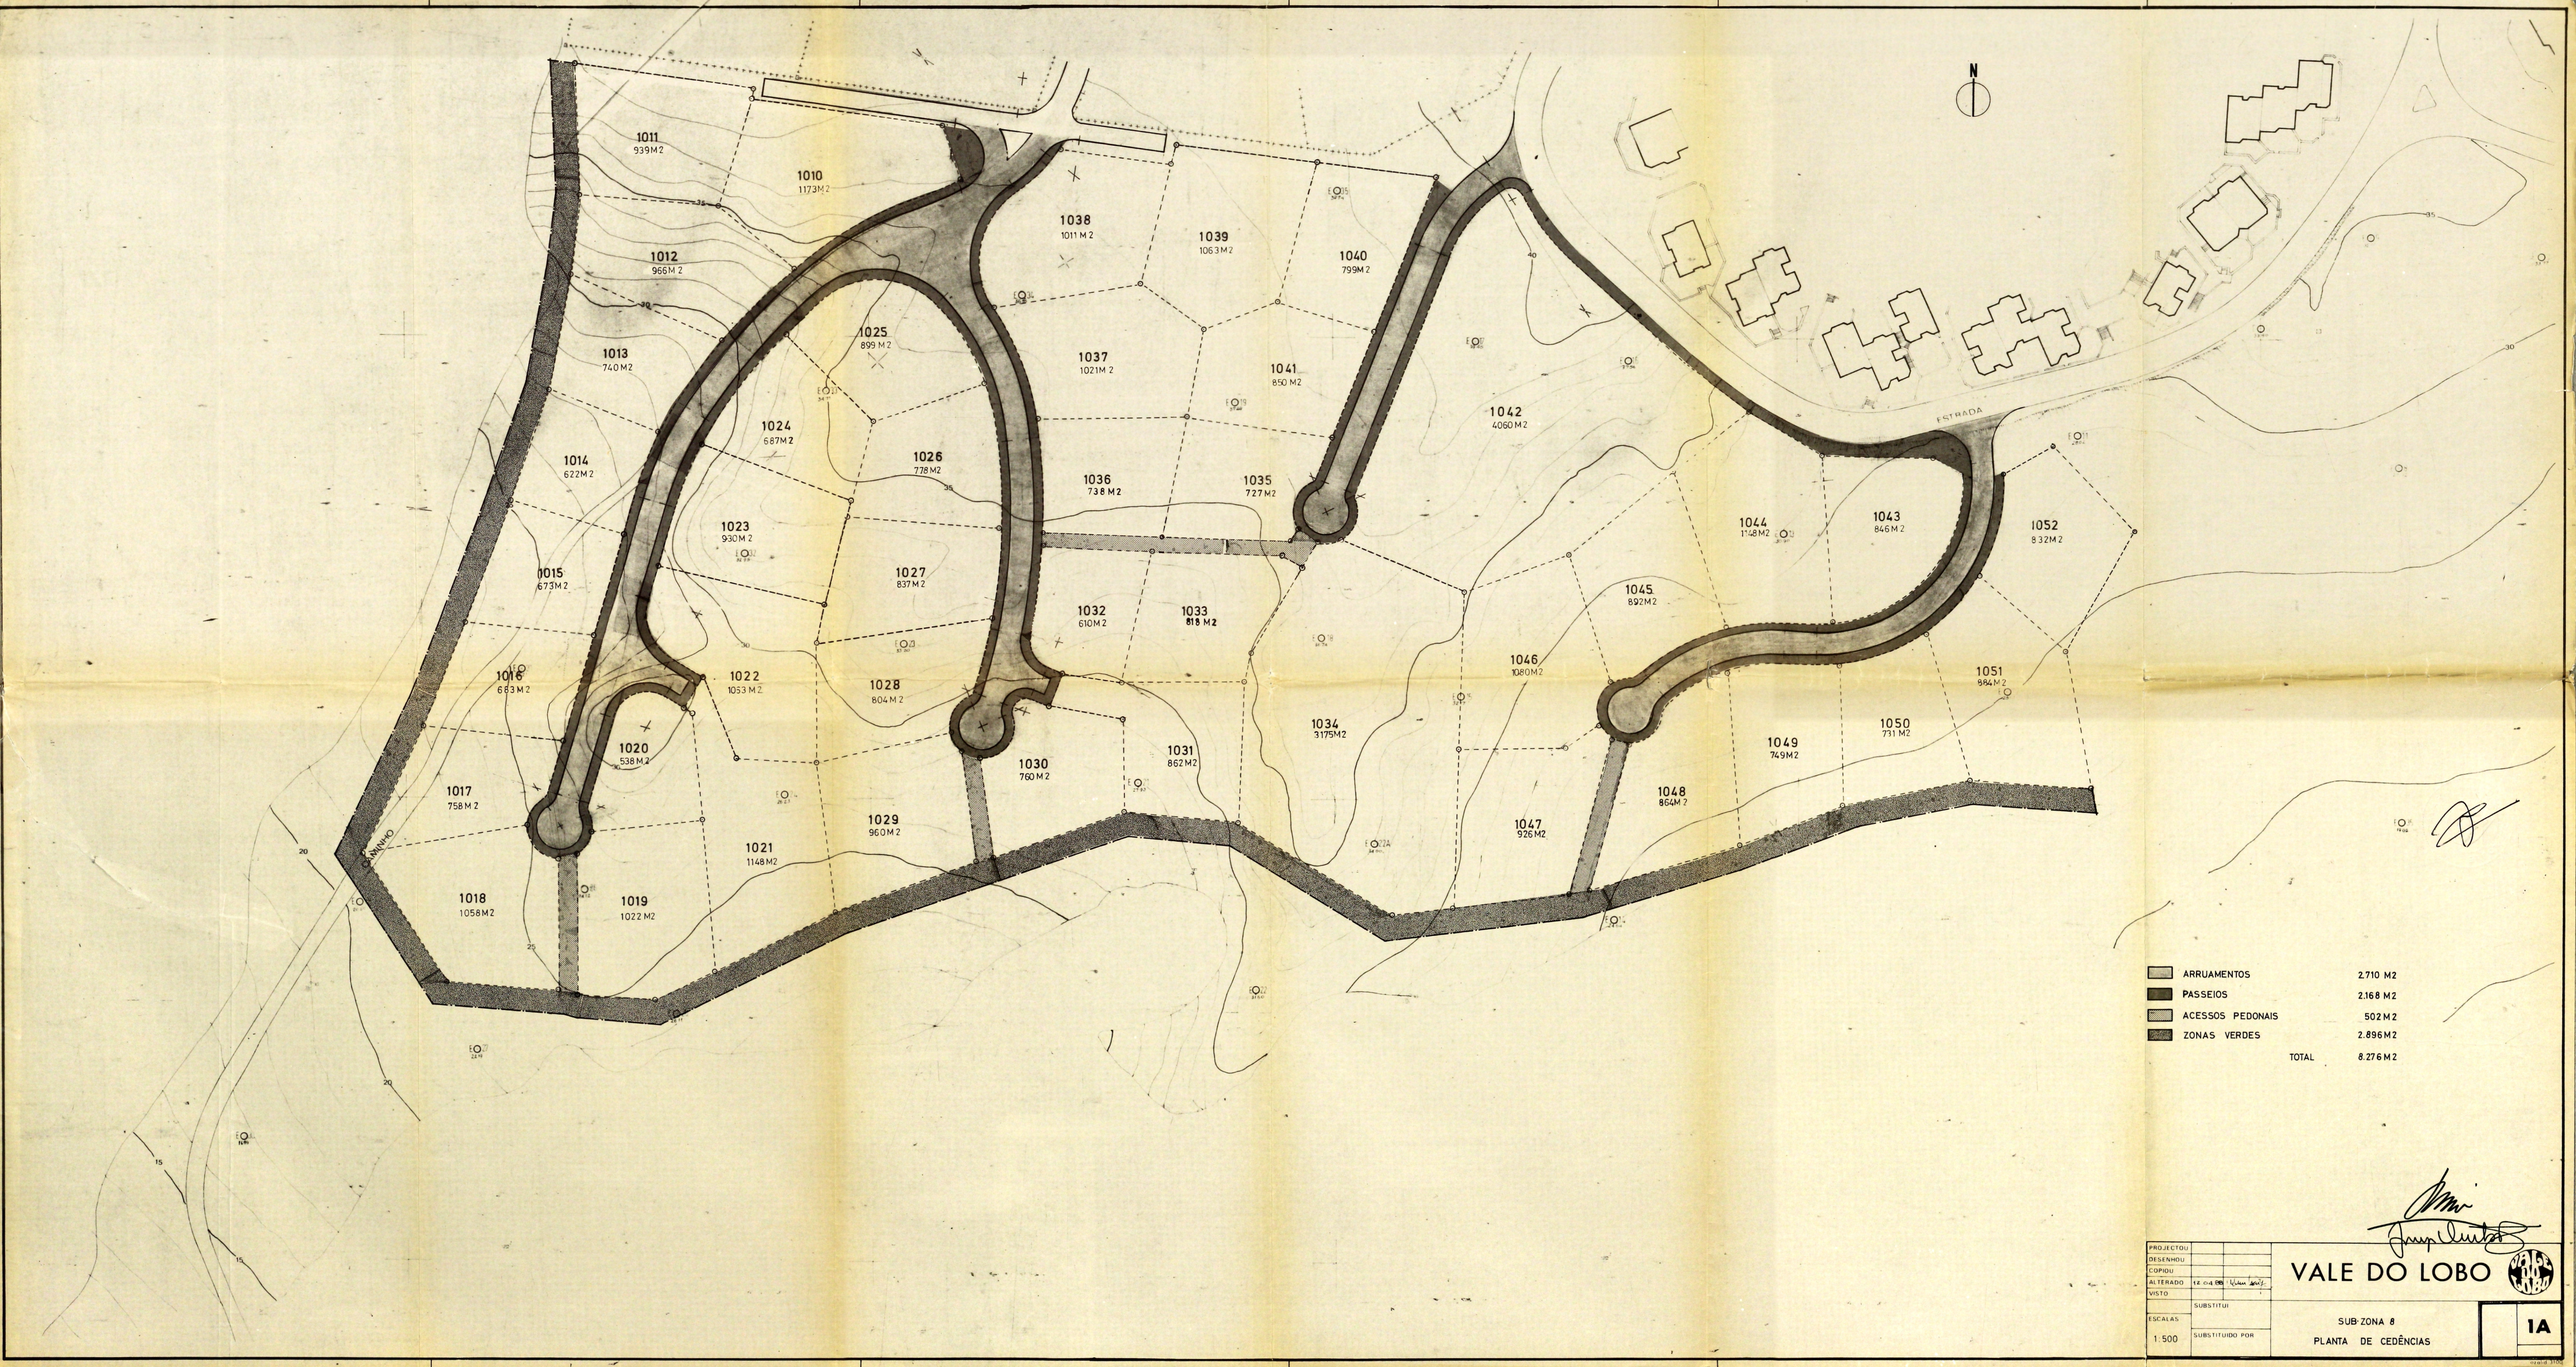
N
ESTRADA
CAMINHO
1010 1173M2
1011 939M2
1012 966M2
1013 740M2
1014 622M2
1015 673M2
1016 663M2
1017 758M2
1018 1058M2
1019 1022M2
1020 538M2
1021 1148M2
1022 1053M2
1023 930M2
1024 687M2
1025 899M2
1026 778M2
1027 837M2
1028 804M2
1029 960M2
1030 760M2
1031 862M2
1032 610M2
1033 818M2
1034 3175M2
1035 727M2
1036 738M2
1037 1021M2
1038 1011M2
1039 1063M2
1040 799M2
1041 850M2
1042 4060M2
1043 846M2
1044 1148M2
1045 692M2
1046 1080M2
1047 926M2
1048 864M2
1049 749M2
1050 731M2
1051 884M2
1052 832M2
ARRUAMENTOS 2.710 M2
PASSEIOS 2.168 M2
ACESSOS PEDONAIS 502 M2
ZONAS VERDES 2.896 M2
TOTAL 8.276 M2
PROJECTOU
DESENHOU
COPIOU
ALTERADO
VISTO
ESCALAS
1:500
SUBSTITUI
SUBSTITUIDO POR
VALE DO LOBO
SUB-ZONA 8
PLANTA DE CEDÊNCIAS
1A