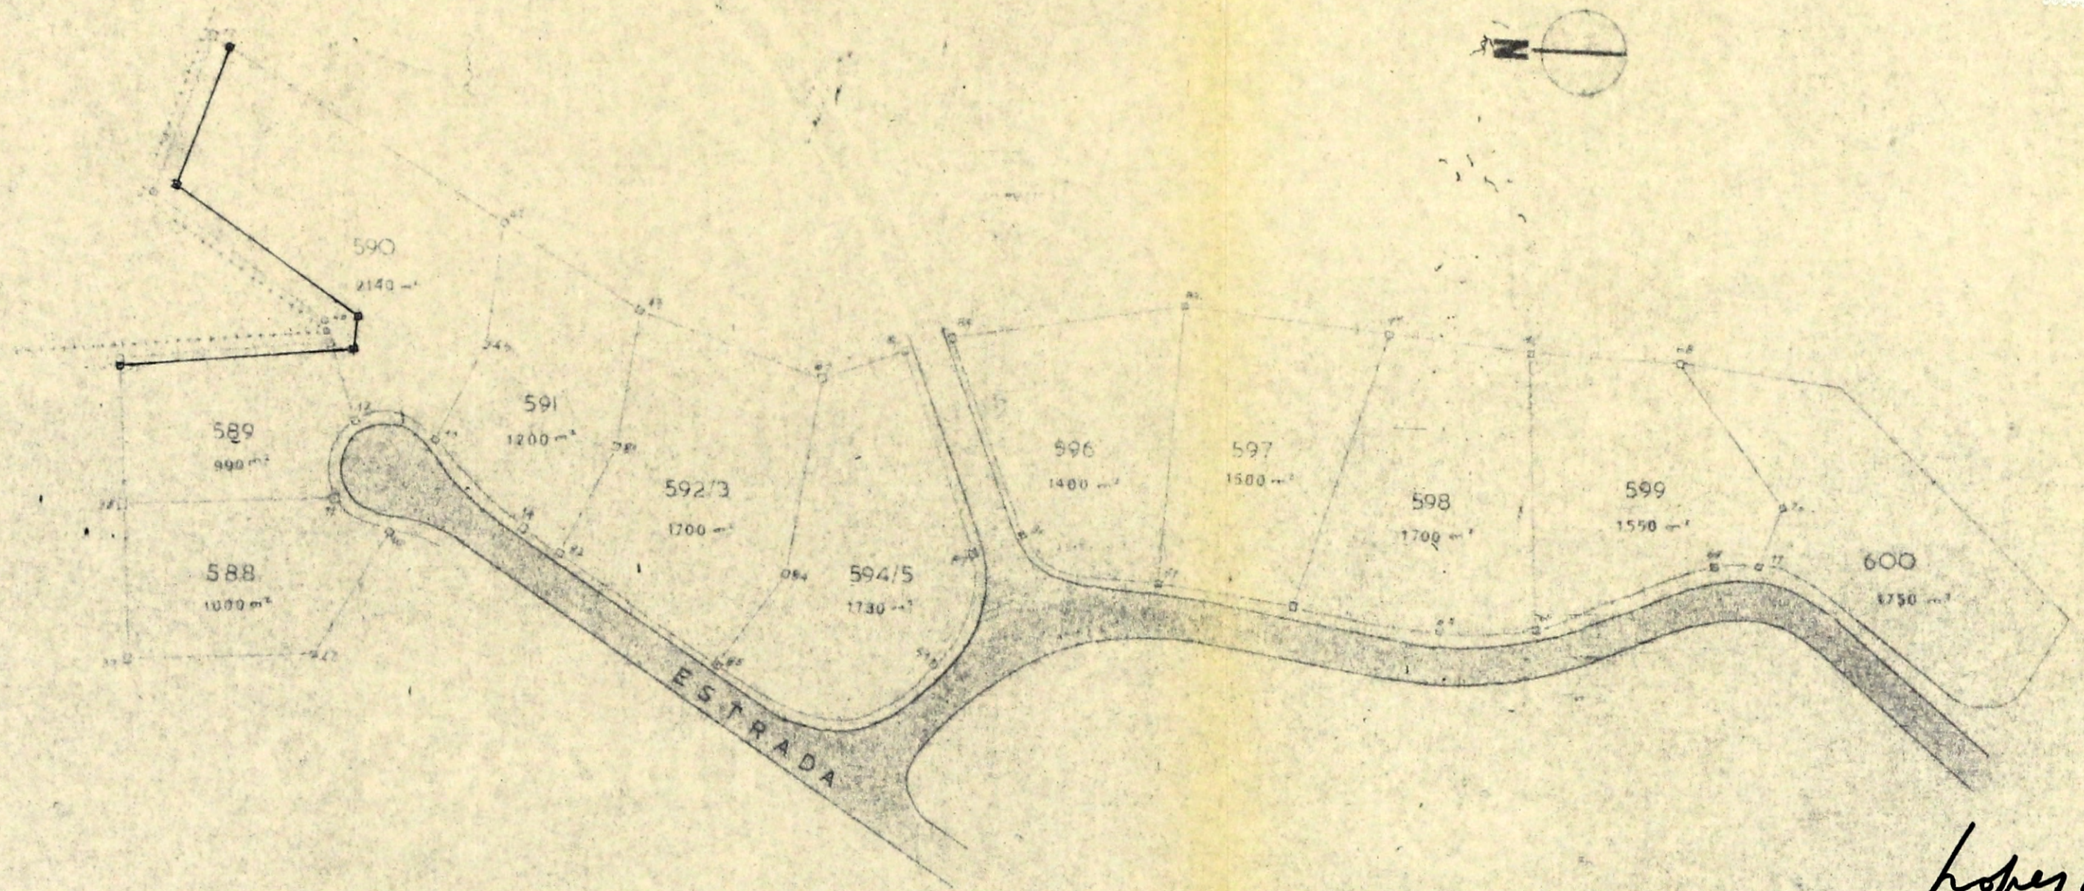

Lopes da Costa
arq.to

COSTAIN SERVIÇOS TÉCNICOS DE CONSTRUÇÕES Lda

	PROJ.	URBANIZAÇÃO
	DES.	VALE DE LOBO
		LOTEAMENTO 3
ESCALAS 1:1000	DATAS	ALTERAÇÃO

COSTAIN