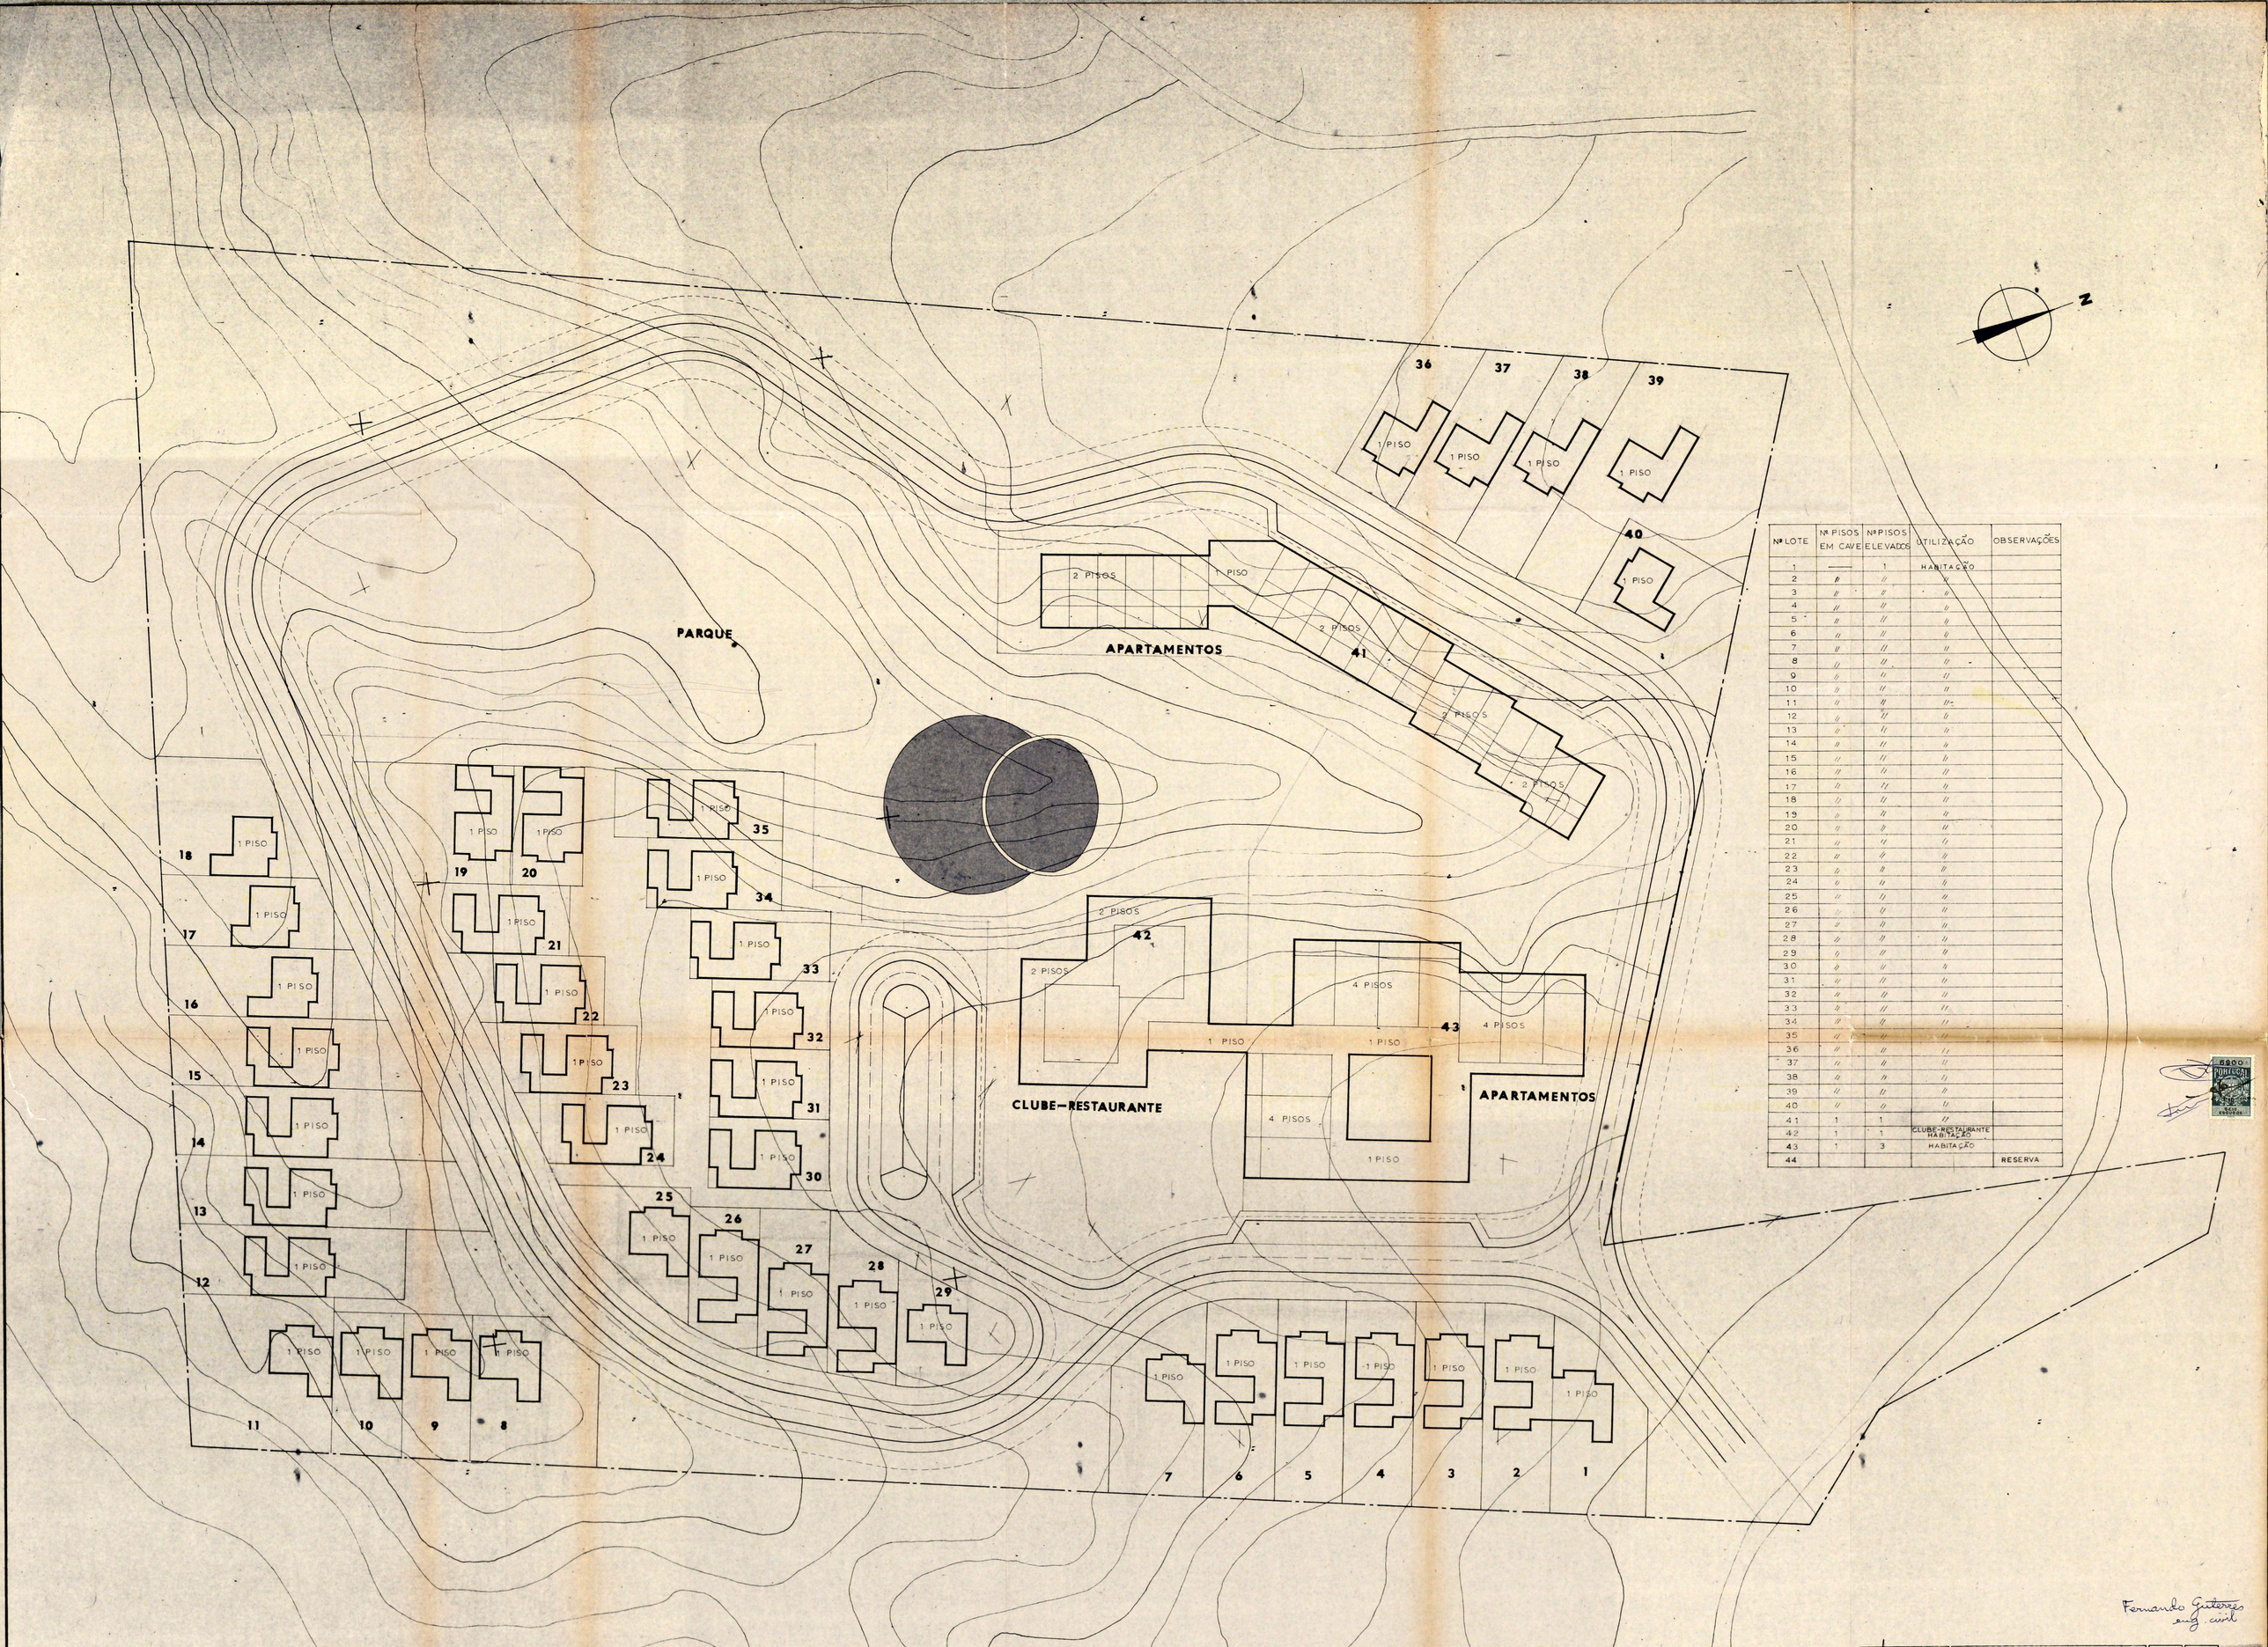

Nº LOTE	Nº PISOS EM CAVE	Nº PISOS ELEVADOS	UTILIZAÇÃO	OBSERVAÇÕES
1	—	1	HABITAÇÃO	
2	//	//	//	
3	//	//	//	
4	//	//	//	
5	//	//	//	
6	//	//	//	
7	//	//	//	
8	//	//	//	
9	//	//	//	
10	//	//	//	
11	//	//	//	
12	//	//	//	
13	//	//	//	
14	//	//	//	
15	//	//	//	
16	//	//	//	
17	//	//	//	
18	//	//	//	
19	//	//	//	
20	//	//	//	
21	//	//	//	
22	//	//	//	
23	//	//	//	
24	//	//	//	
25	//	//	//	
26	//	//	//	
27	//	//	//	
28	//	//	//	
29	//	//	//	
30	//	//	//	
31	//	//	//	
32	//	//	//	
33	//	//	//	
34	//	//	//	
35	//	//	//	
36	//	//	//	
37	//	//	//	
38	//	//	//	
39	//	//	//	
40	//	//	//	
41	1	1	//	
42	1	1	CLUBE-RESTAURANTE HABITAÇÃO	
43	1	3	HABITAÇÃO	
44				RESERVA

Fernando Gutierres
eng.º civil

EMPRESA TURISTICA DO GARRÃO QUADRADINHOS	Nº COD. 56.1	10 823	GEFEL
PLANO PARA ALVARÁ	ESCALAS		
IMPLANTAÇÃO	1:500	2	