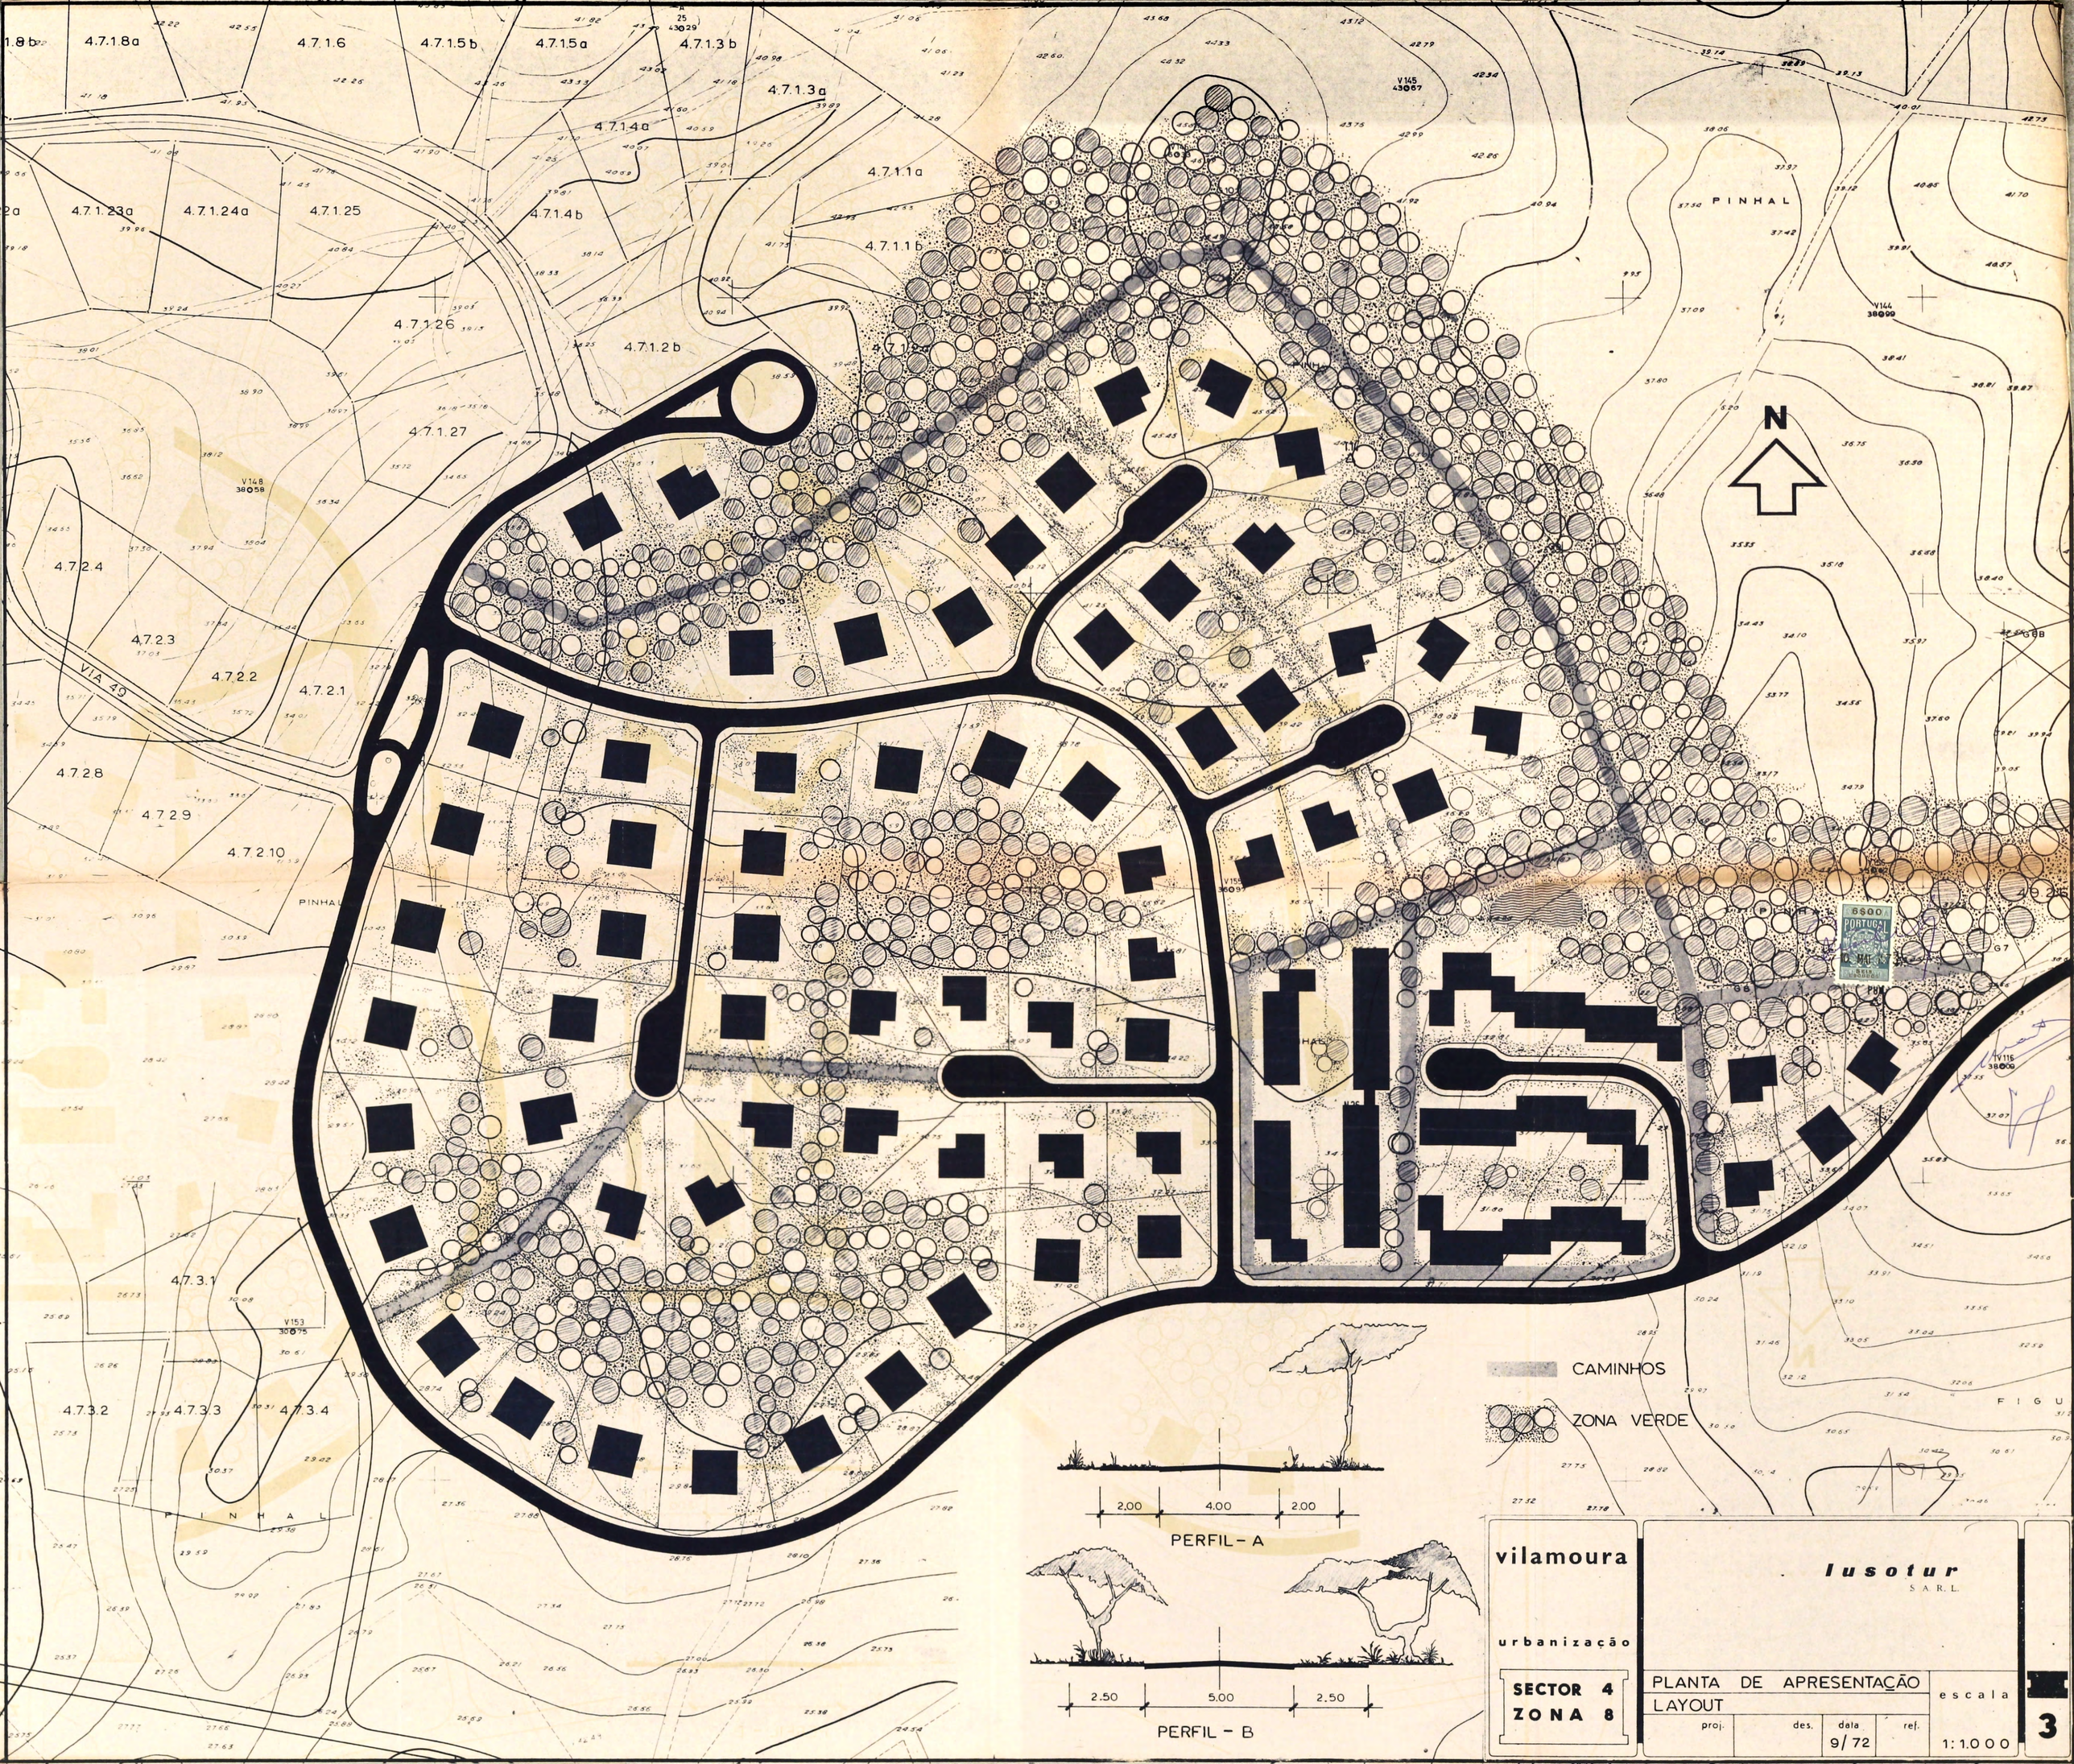
4.7.1.8a
4.7.1.6
4.7.1.5b
4.7.1.5a
4.7.1.3b
4.7.1.3a
4.7.1.4a
4.7.1.1a
4.7.1.4b
4.7.1.1b
4.7.1.23a
4.7.1.24a
4.7.1.25
4.7.1.26
4.7.1.2b
4.7.1.27
4.7.2.4
4.7.2.3
4.7.2.2
4.7.2.1
4.7.2.8
4.7.2.9
4.7.2.10
4.7.3.1
4.7.3.2
4.7.3.3
4.7.3.4
VIA 49
PINHAL
N
CAMINHOS
ZONA VERDE
2,00
4,00
2,00
PERFIL - A
2,50
5,00
2,50
PERFIL - B
vilamoura
urbanização
SECTOR 4
ZONA 8
lusotur
S.A.R.L.
PLANTA DE APRESENTAÇÃO
LAYOUT
proj.
des.
data
9/72
ref.
escala
1:1.000
3