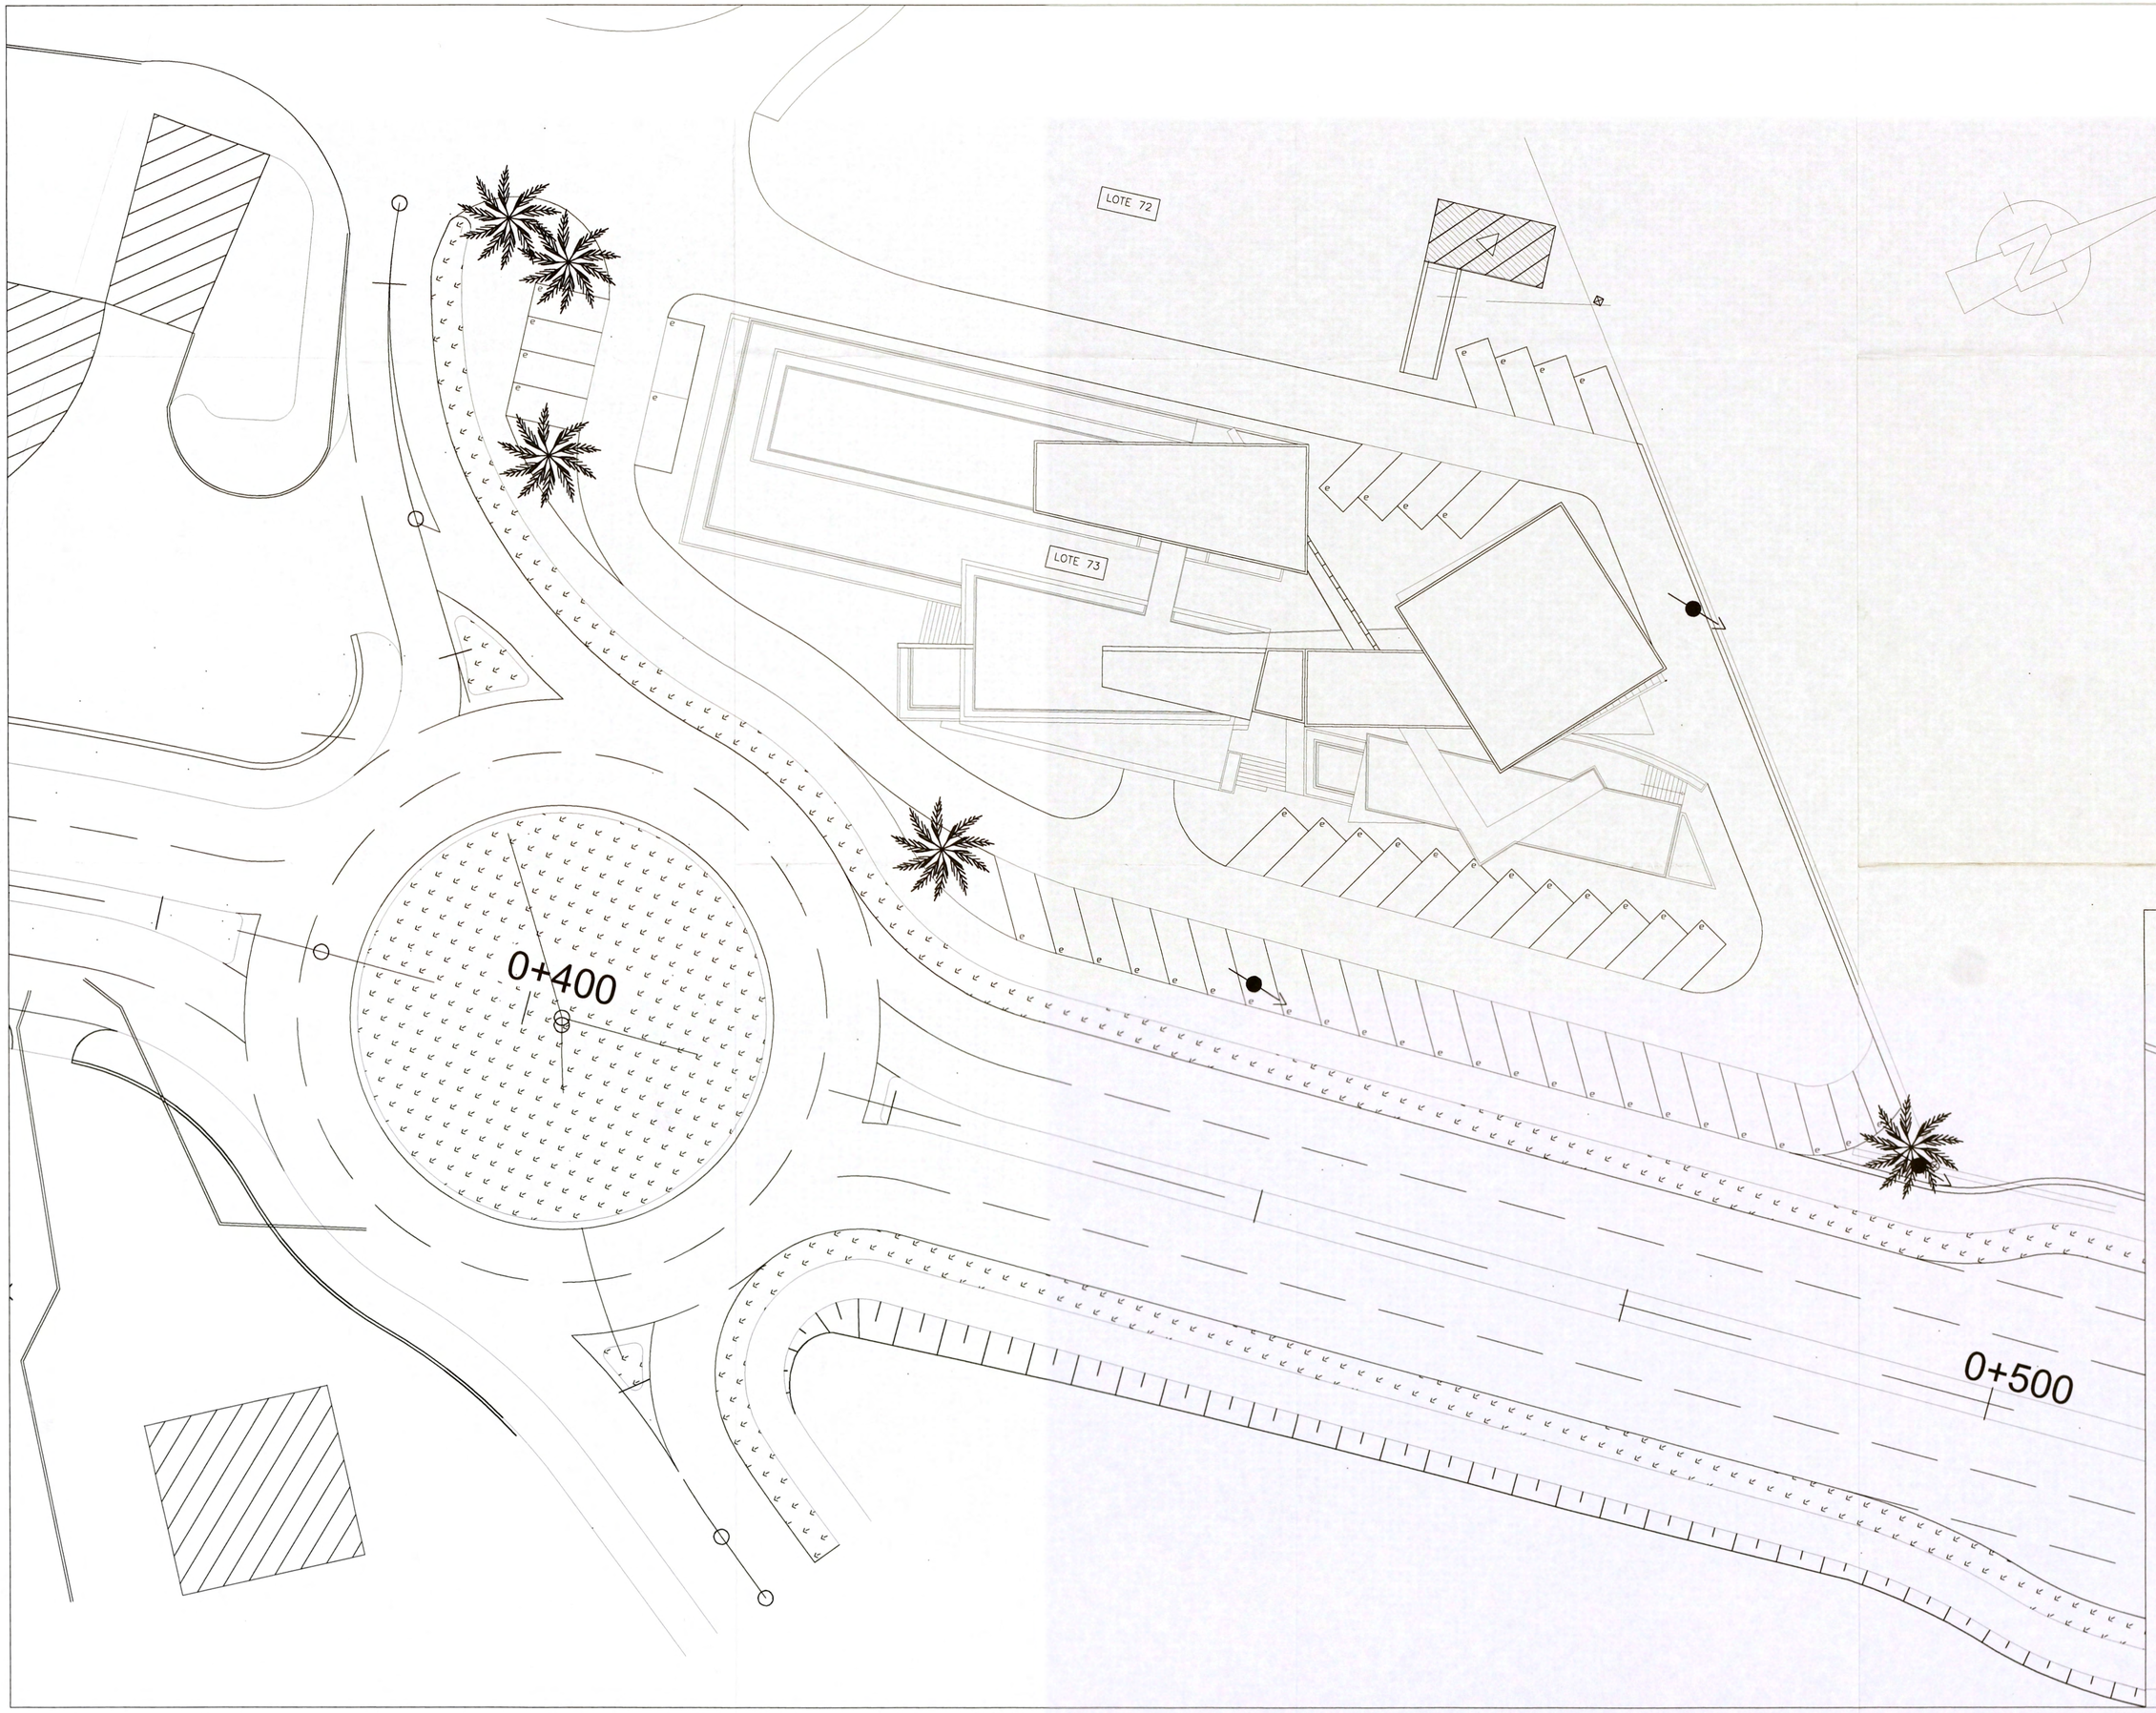

ATELIER PEDROSO
Avenida de Ceuta, Lote E 3
Edifício Proa do Mar – 6 E.
8125–116 Quarteira
Tel.: 289 300 300
Fax: 289 300 309

Anexo I

PROCESSO:
Projecto de um edifício destinado a habitação, comércio e serviços

Loulé

REQUERENTE:
José Centeno Passos, Lda

CONTÉM:
Planta de implantação
Final

NOTAS E OBSERVAÇÕES:

e– Estacionamentos (50 Lugares)

ESCALA: 1:200 **DATA:** 21–05–2001

TÉCNICO: **Nº** 01

Desenho assistido por computador
Licença nº610–00126034 / 610–00125346