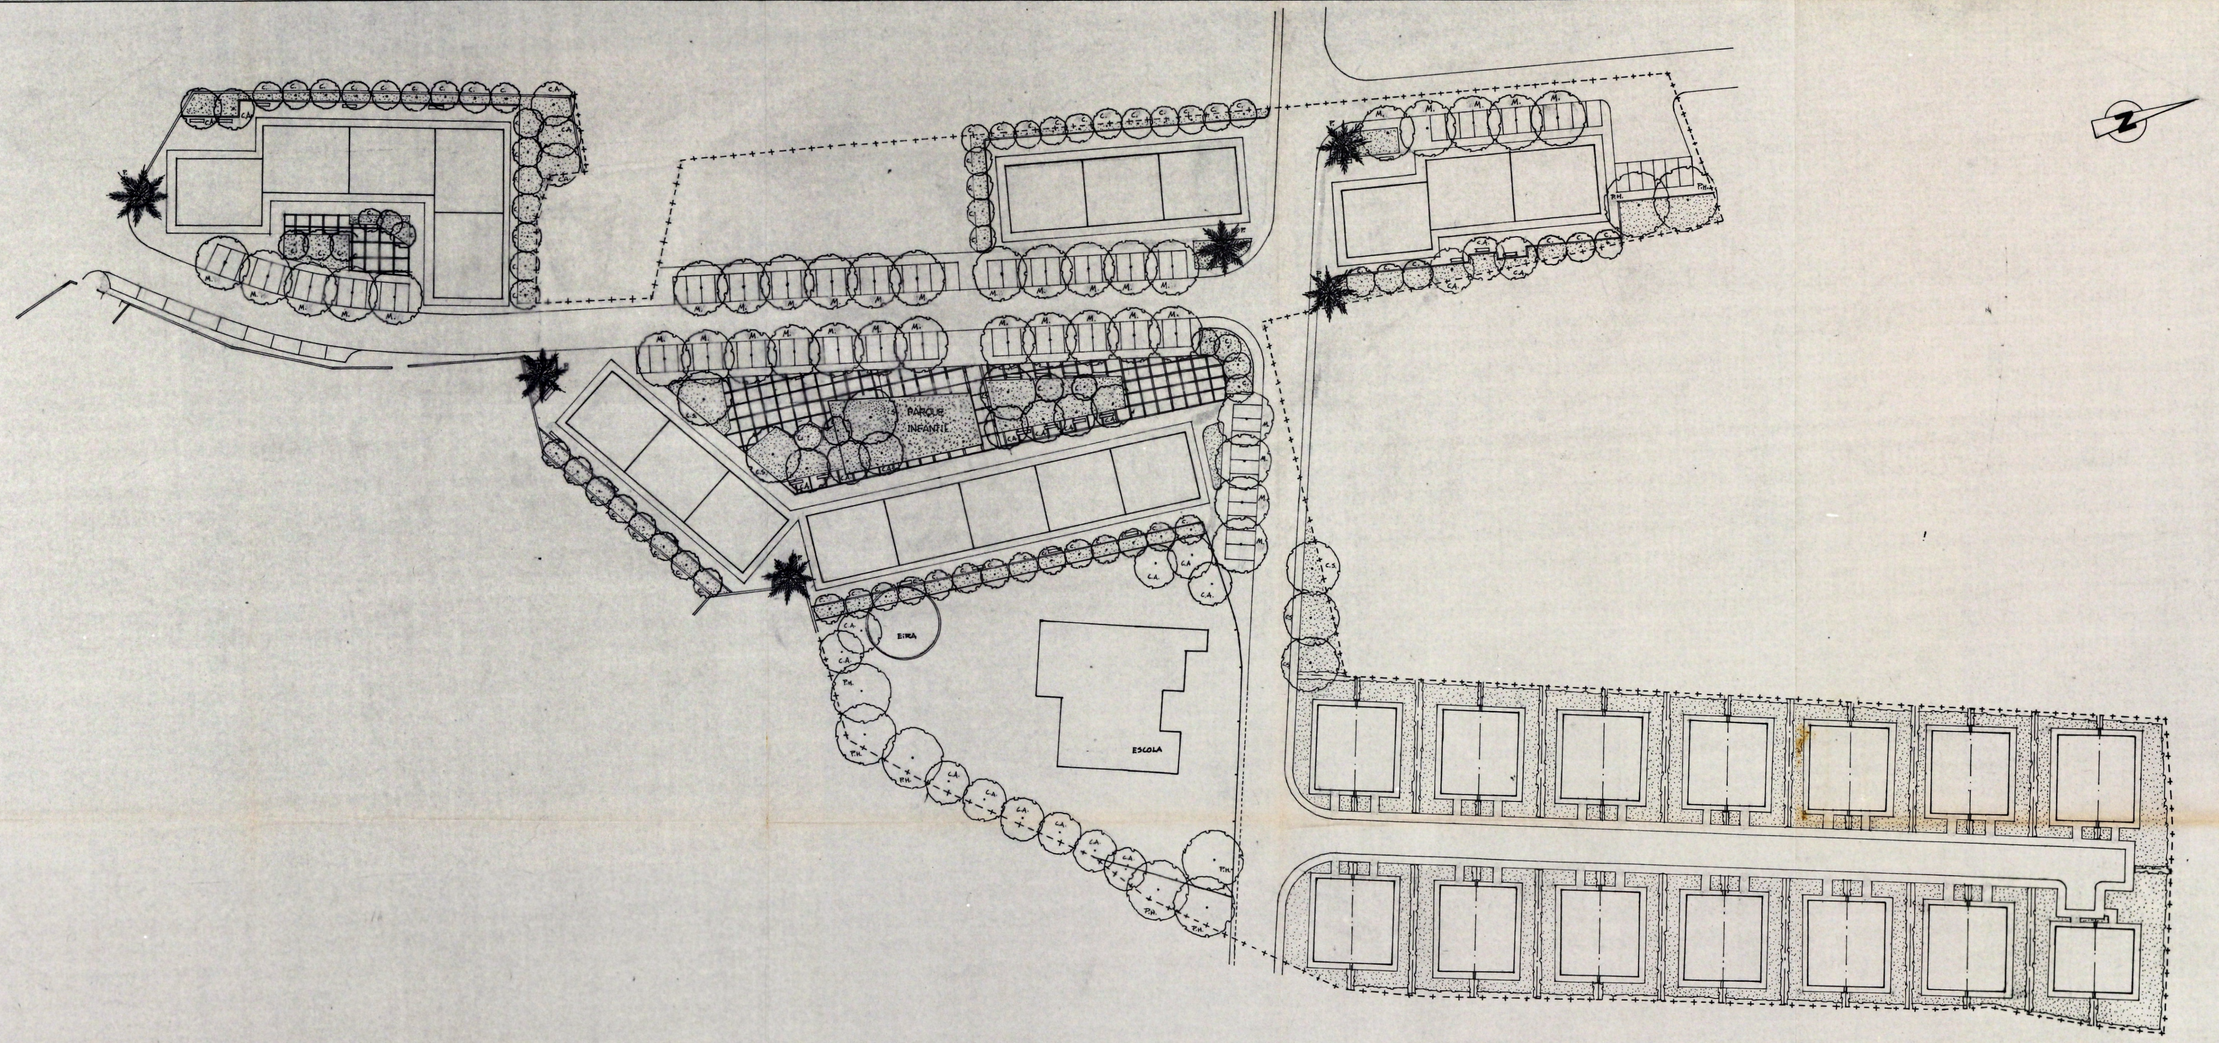

ÁRVORES

C. citrus aurantium (LARANJEIRA AZEDA)
C.A. celtis australis (LODÃO)
C.S. ceratonia siliqua (ALFARROBEIRA)
M. Melia azedarach (MELIA)
P. Phoenix canariensis (PALMEIRA DAS CANÁRIAS)
P.H. Platanus hybrida (PLÁTANO)

ÁREAS PLANTADAS (ARBUSTOS E HERBÁCEAS)

SEBE DE SEPARAÇÃO DE LOTES
Myoporum accuminatum (MIOSPORO)

PAVIMENTO DE CALÇADA DE VIDRAÇO (BRANCO E PRETO)

BANCOS DE JARDIM

PAIXÃO COSTA Arquitecto Prac. Ferroviários L.3/4 rc.esq. 8000 FARO Tel. 24678/27084	CARVIDUR		URBANIZAÇÃO EM ALMANSIL	PC 14-87
	requerente	data do desenho	ARRANJOS EXTERIORES	6
	projecto	data da entrega		substitui
	estruturas	desenhou	ESCALA 1/500	subst. por