


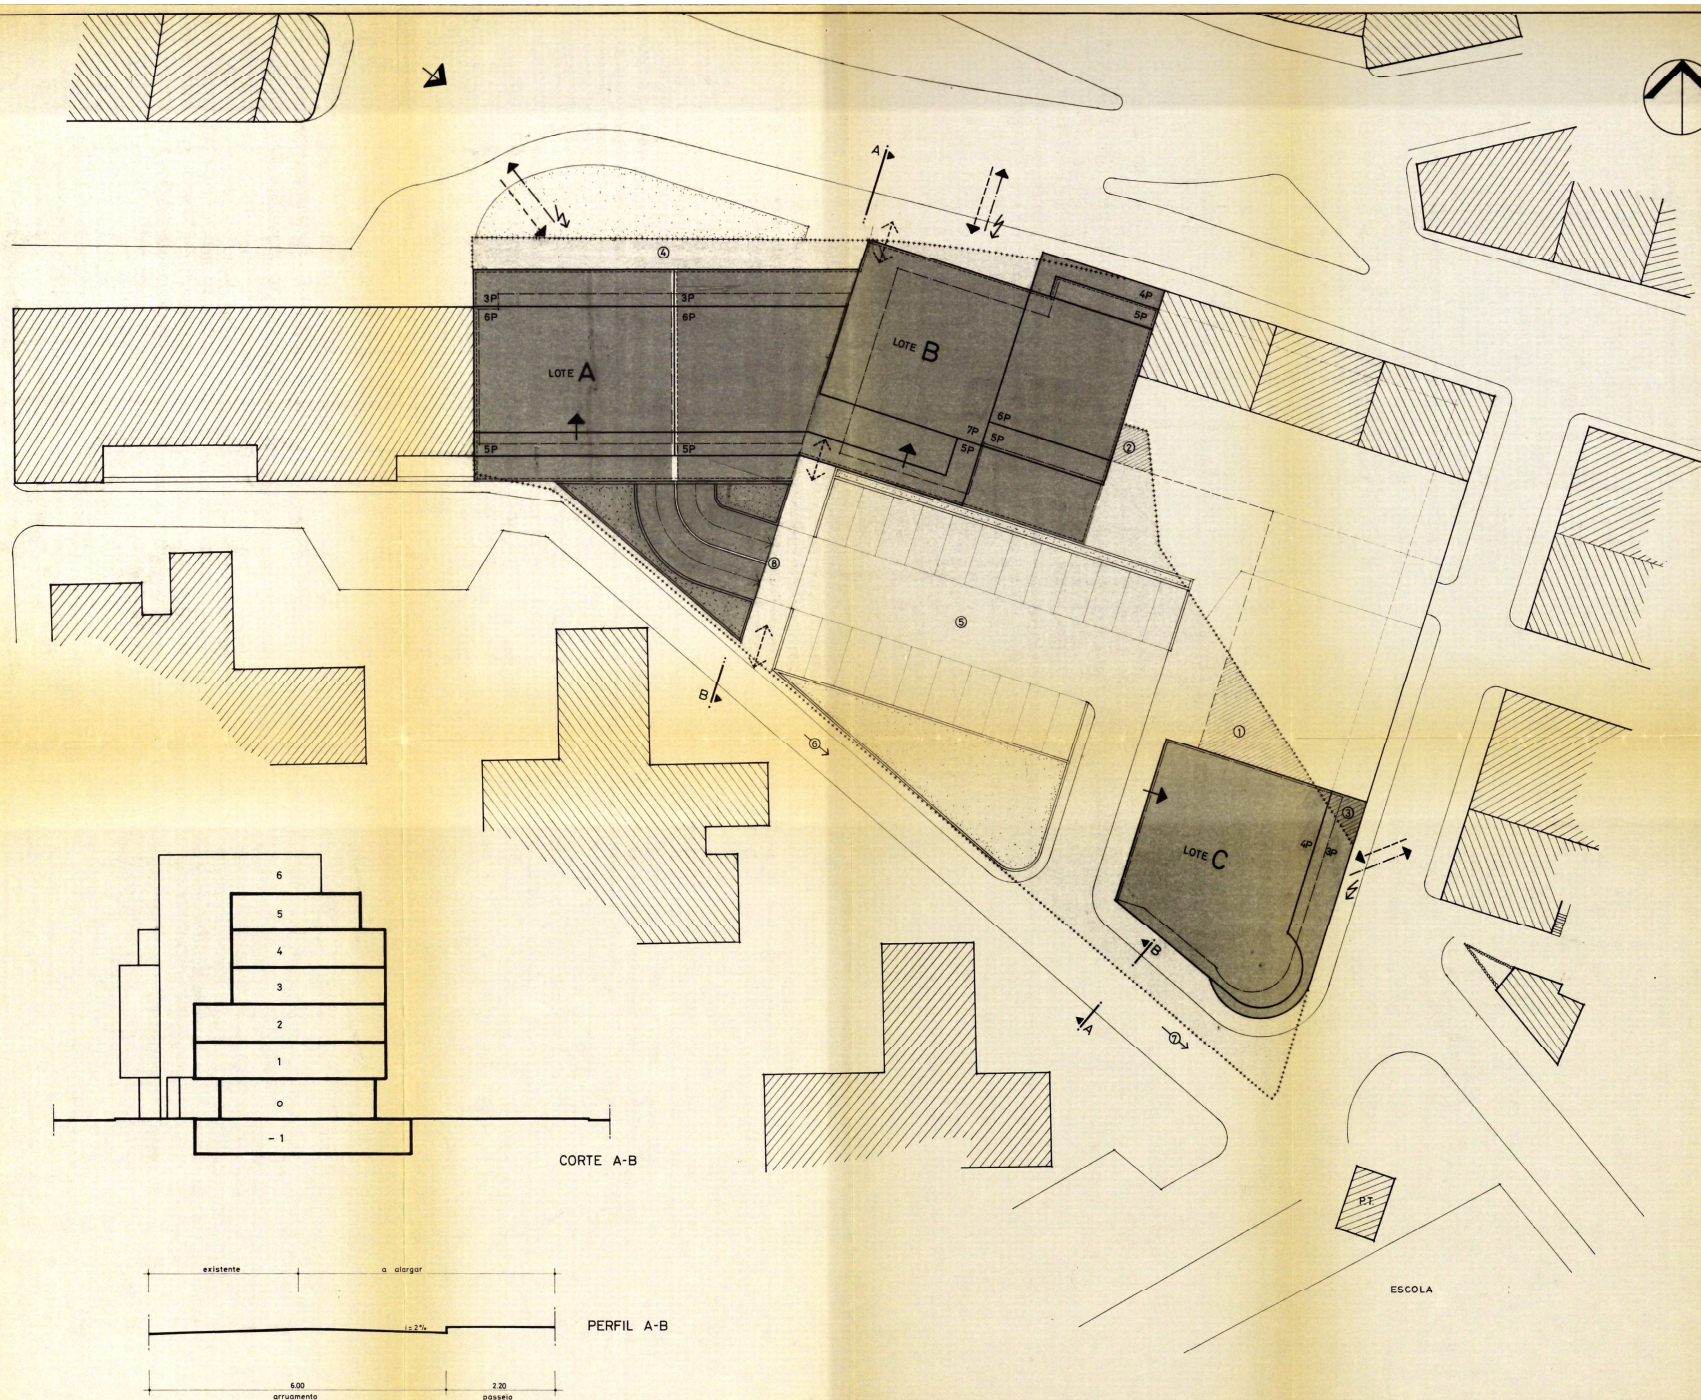

SINALÉTICA	
↔	ATRAVESSAMENTO PEDONAL NO PISO TERREO
→	ENTRADAS PARA AS HABITAÇÕES
---	LIMITE DA ZONA COMERCIAL-PISO TERREO
---	LIMITE DA CAVE - ESTACIONAMENTO
---	LIMITE CONSTITUTIVO DOS PISOS
■	ZONAS VERDES
⑤	ZONA DE ESTACIONAMENTO EXTERIOR-22 lugares
⑥	VIA EXISTENTE DE UM SENTIDO
↔	VIA DE DOIS SENTIDOS PROPOSTOS PARA ENTRADA EXCLUSIVA DO ESTACIONAMENTO
⑦	SENTIDO DA PERSPECTIVA
⑧	ENTRADA CAVE / ESTACIONAMENTO
INFRAESTRUTURAS EXISTENTES - ABASTECIMENTO	
→	SANEAMENTO POR LIGAÇÃO A COLECTORES GERAIS EXISTENTES
---	ENTRADA DE ÁGUA POR REDES EXTERIORES EXISTENTES
↖	ELECTRICIDADE ATRAVÉS DAS REDES EXISTENTES

	LOTE A		LOTE B		LOTE C	
	ÁREA m²		ÁREA m²		ÁREA m²	
	356.00		718.00		290.00	
PISOS	ÁREA m²	UTILIZAÇÃO / TIPOLOGIA	ÁREA m²	UTILIZAÇÃO / TIPOLOGIA	ÁREA m²	UTILIZAÇÃO / TIPOLOGIA
-1	275	ESTACIONAMENTO	660	ESTACIONAMENTO	—	—
0	200	COMERCIO	430	COMERCIO	240	COMERCIO
1	240	2t1+1t2	570	2t1+3t2+1t3	290	1t1+1t2+1t3
2	240	2t1+1t2	590	2t1+3t2+1t3	290	1t1+1t2+1t3
3	210	1t2+1t3	560	2t1+3t2+1t3	240	1t1+2t2
4	210	2t2(dupl.)+1t3	530	2t1+3t2+1t3	—	—
5	140	—	440	2t1+3t2(d.)+1t3(d.)	—	—
6	—	—	170	—	—	—
TOTAL PISOS	11	4t1+5t2+2t3	30	10t1+15t2+5t3	9	3t1+4t2+2t3
ÁREA DE IMPLANTACÃO	240	—	590	—	290	—
ÁREA TOTAL DE CONSTRUÇÃO	1240	—	3290	—	1060	—
	275	c/v	660	c/v	—	—
ÁREA TOTAL DO TERRENO-----2.411 m²						
ÁREA TOTAL DOS LOTES-----1.364 m²						
ÁREAS A CEDER - C.M.L.						
ZONA DE ESTACIONAMENTO E						
ALARGAMENTOS GERAIS-----398 m²						
PARA REGULARIZAÇÃO DAS						
CONSTRUÇÕES FUTURAS-----442.00 m²						
ÁREA DE REGULARIZAÇÃO DO LOTE C-----7.50 m²						

		processo n.º	
		LOT. 035/84	
data		DEZ. 1990	
LOTEAMENTO URBANO (PROCESSO SIMPLES)			
designação	desenho	escala	
PLANTA DE SÍNTESE	BT	1/200	
requerente		desenho n.º	
Herdeiros de Clarimundo de S. Guerreiro		3	
local Av. José da Costa Mealha, Largo João XXIII e Rua Frei Luis da Cruz — LOULÉ			