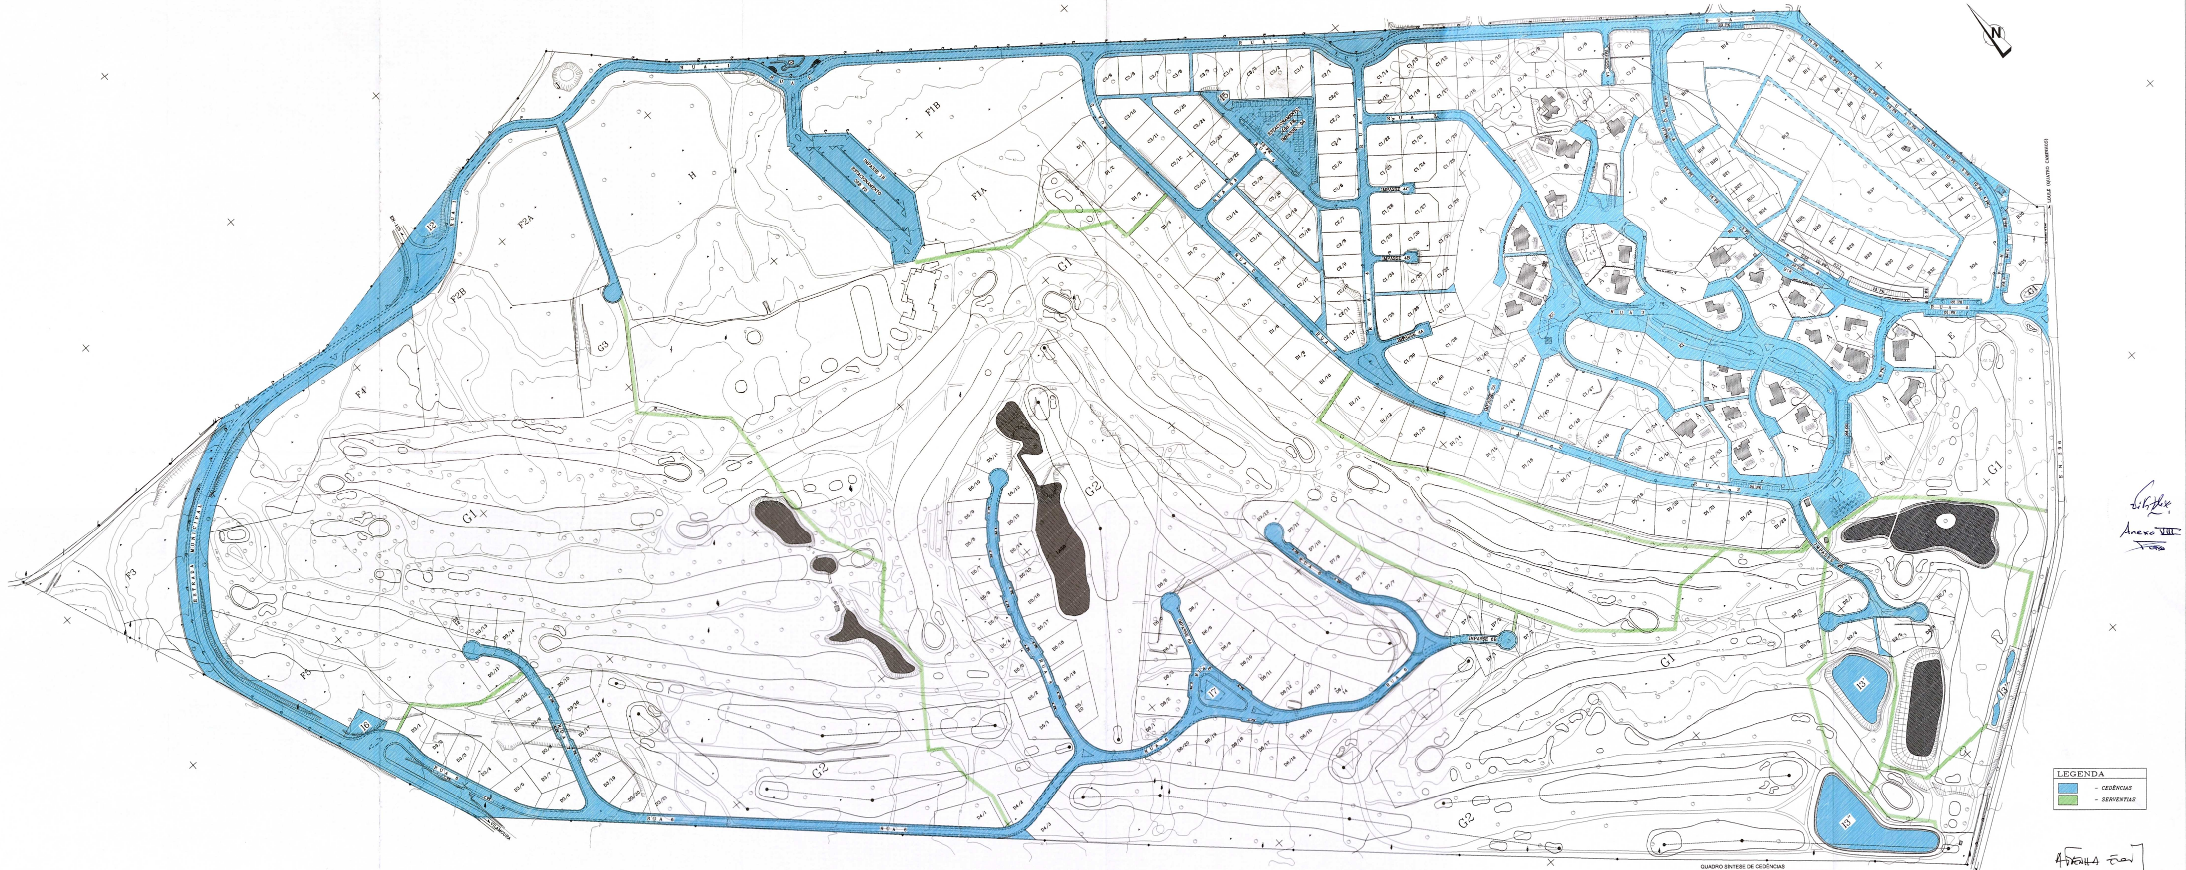

QUADRO SÍNTESE DE CEDÊNCIAS

LOTE	ÁREA M2	UTILIZAÇÃO
B17	307	EQUIP./INFRAEST.
I1	2170	EQUIP./INFRAEST.
I2	1359	EQUIP./INFRAEST.
I3'	11544	EQUIP./INFRAEST.
I3''	7058	EQUIP./INFRAEST.
I3'''	1185	EQUIP./INFRAEST.
I4	448	EQUIP./INFRAEST.
I5	160	EQUIP./INFRAEST.
I6	721	EQUIP./INFRAEST.
I7	275	EQUIP./INFRAEST.
K1	2208	CENTRO DE ARTES/ATELIERS
K2	2687	CENTRO DE ARTES/ATELIERS
B18	630	ZONA VERDE
	125910	OUTRAS ZONAS VERDES
	122569	ARRUAMENTOS/PASSEIOS/ESTACIONENTOS
TOTAIS	279231	

MATILDE LUCENA e ANTÓNIO F. G. DA PENHA E COSTA
ARQUITECTOS ASSOCIADOS, LDa.
Av. 24 de Julho Nº34 – Lisboa
Tel.: 21 3974530
Fax: 21 3974530

REQUERENTE
VILA SOL II – EMPREENDIMENTOS TURÍSTICOS, SA

TRABALHO
PROJECTO DE ALTERAÇÃO DO LOTEAMENTO DE VILA SOL (Alvará 2/95 de 95-06-02).

DES. Nº
8

LOCAL
EMPREENDIMENTO DE VILA SOL
ALTO DO SEMINO–QUARTEIRA

FASE
PROCESSO DE EXECUÇÃO

DESENHO
PLANTA DE CEDÊNCIAS

JUL. 2001

ESC. 1:2000