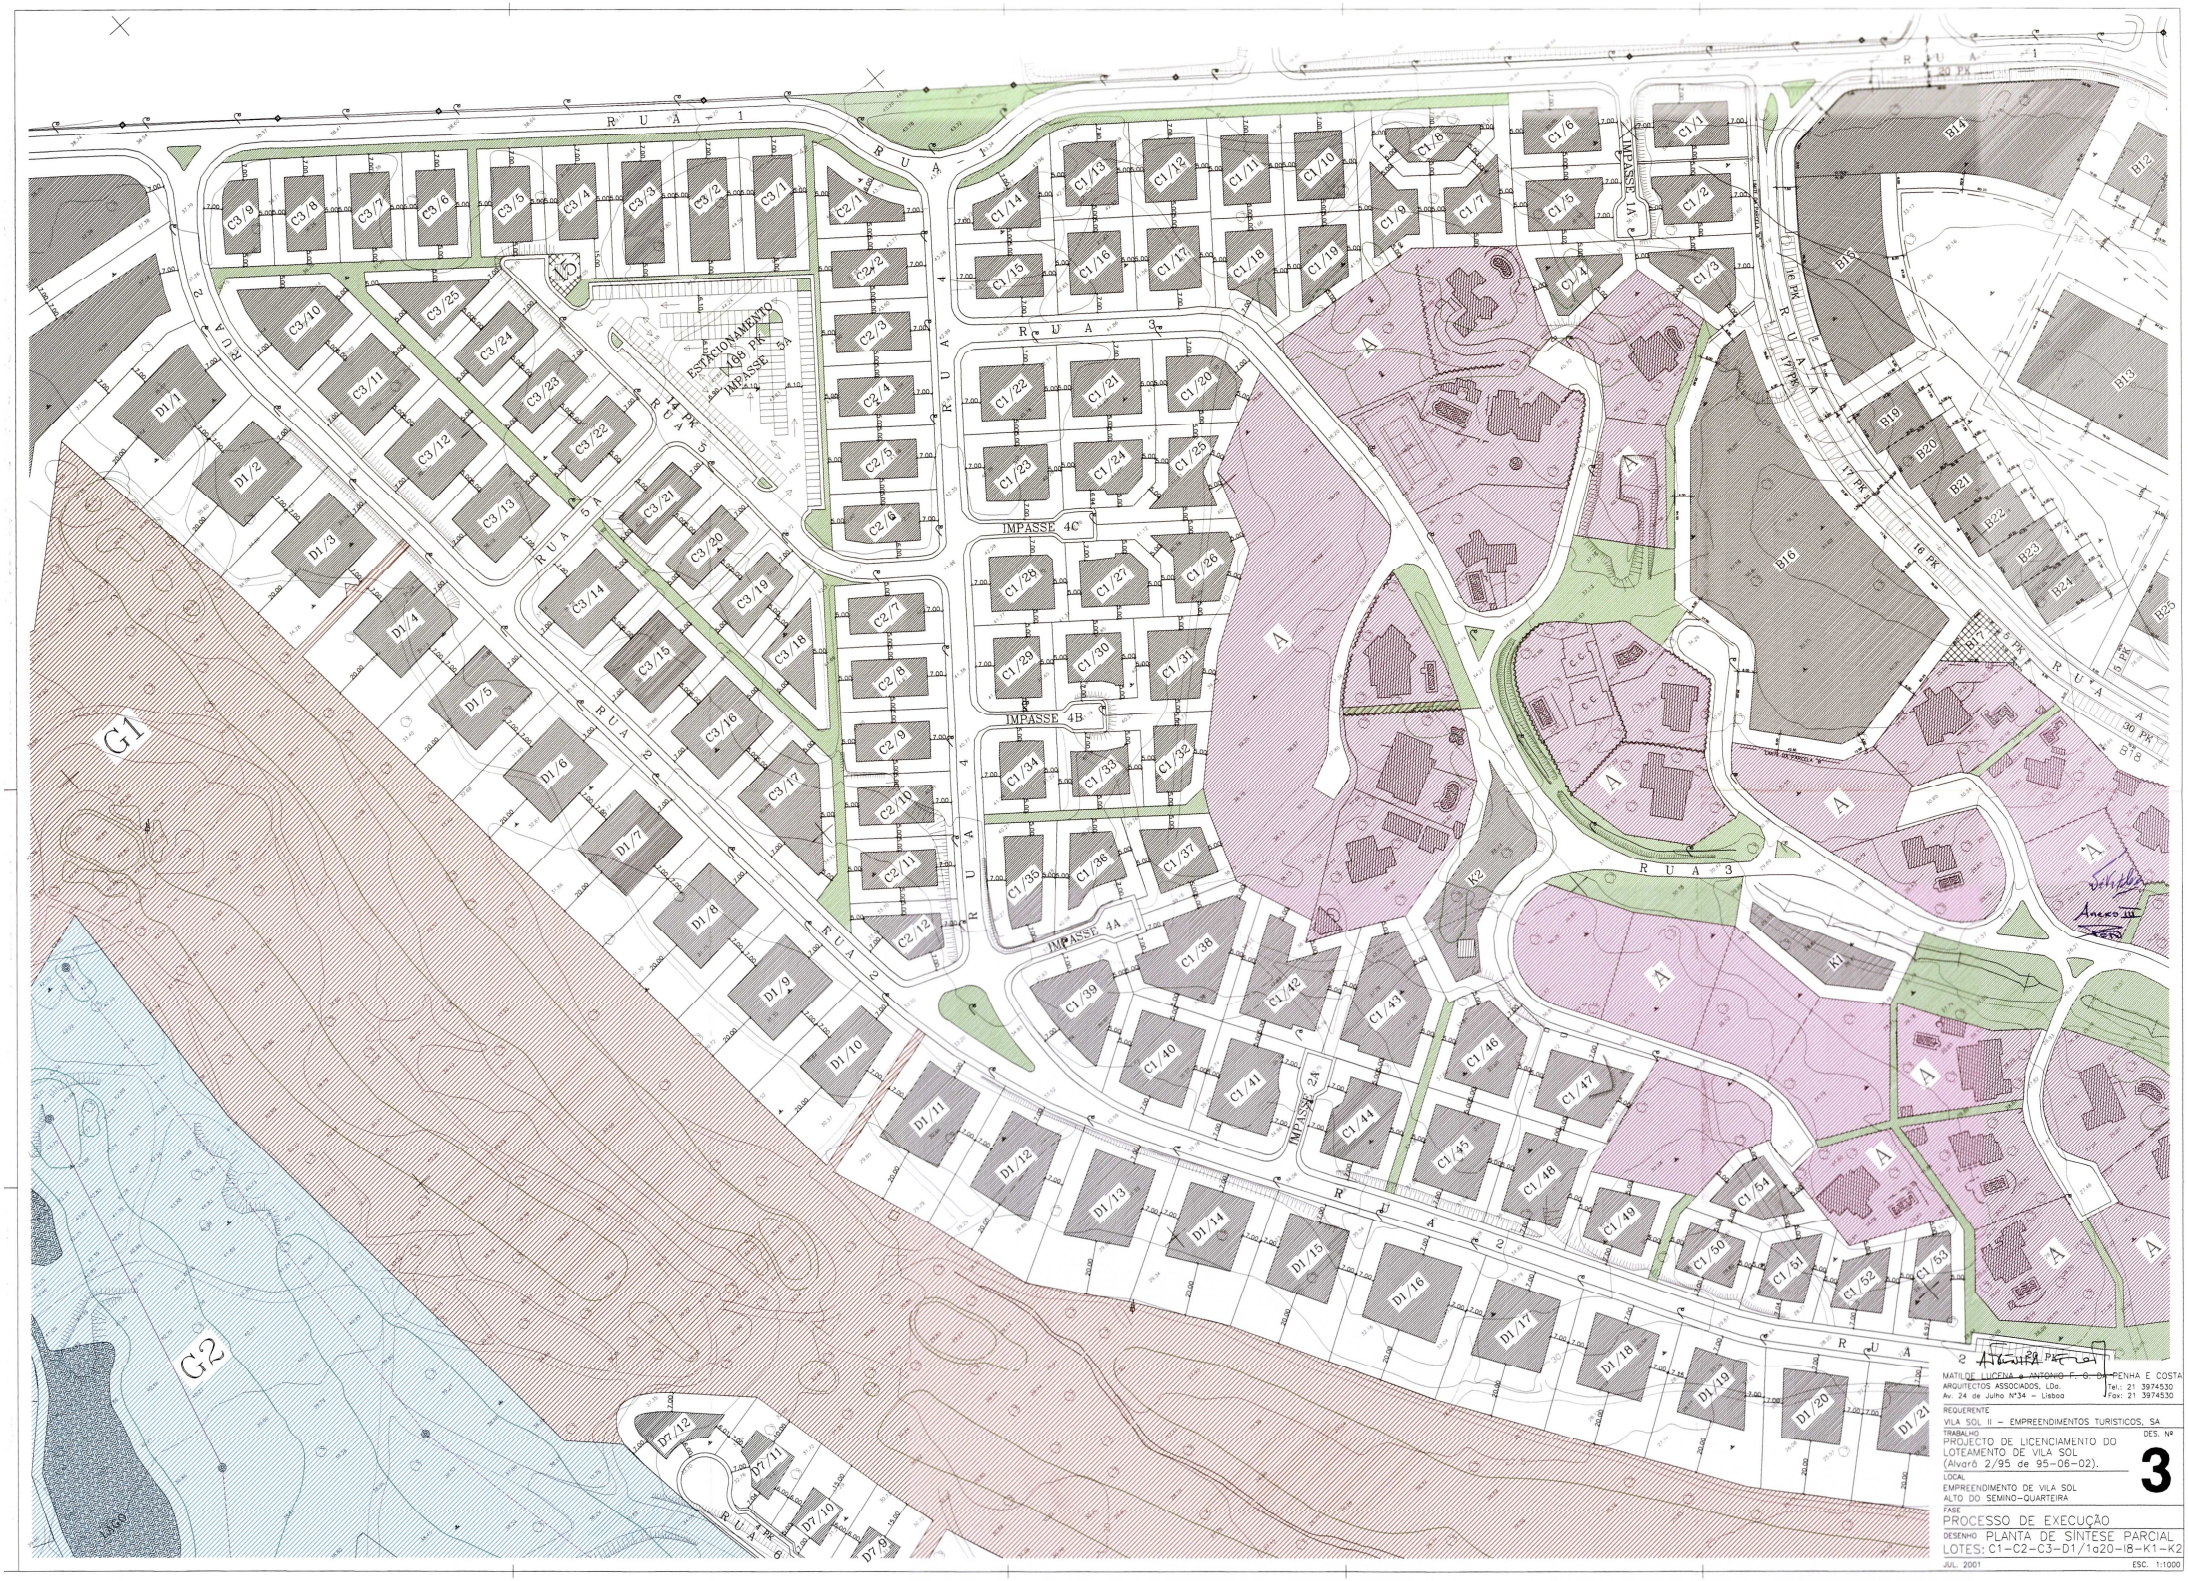

MATILDE LUCENA e ANTONIO F. G. DA PENHA E COSTA
ARQUITECTOS ASSOCIADOS, LDa.
Av. 24 de Julho Nº34 – Lisboa
Tel.: 21 3974530
Fax: 21 3974530

REQUERENTE
VILA SOL II – EMPREENDIMENTOS TURISTICOS, SA

TRABALHO
PROJECTO DE LICENCIAMENTO DO LOTEAMENTO DE VILA SOL
(Alvará 2/95 de 95-06-02).

DES. Nº **3**

LOCAL
EMPREENDIMENTO DE VILA SOL
ALTO DO SEMINO–QUARTEIRA

FASE
PROCESSO DE EXECUÇÃO

DESENHO
PLANTA DE SINTESE PARCIAL
LOTES: C1–C2–C3–D1/1a20–I8–K1–K2

JUL. 2001

ESC. 1:1000