


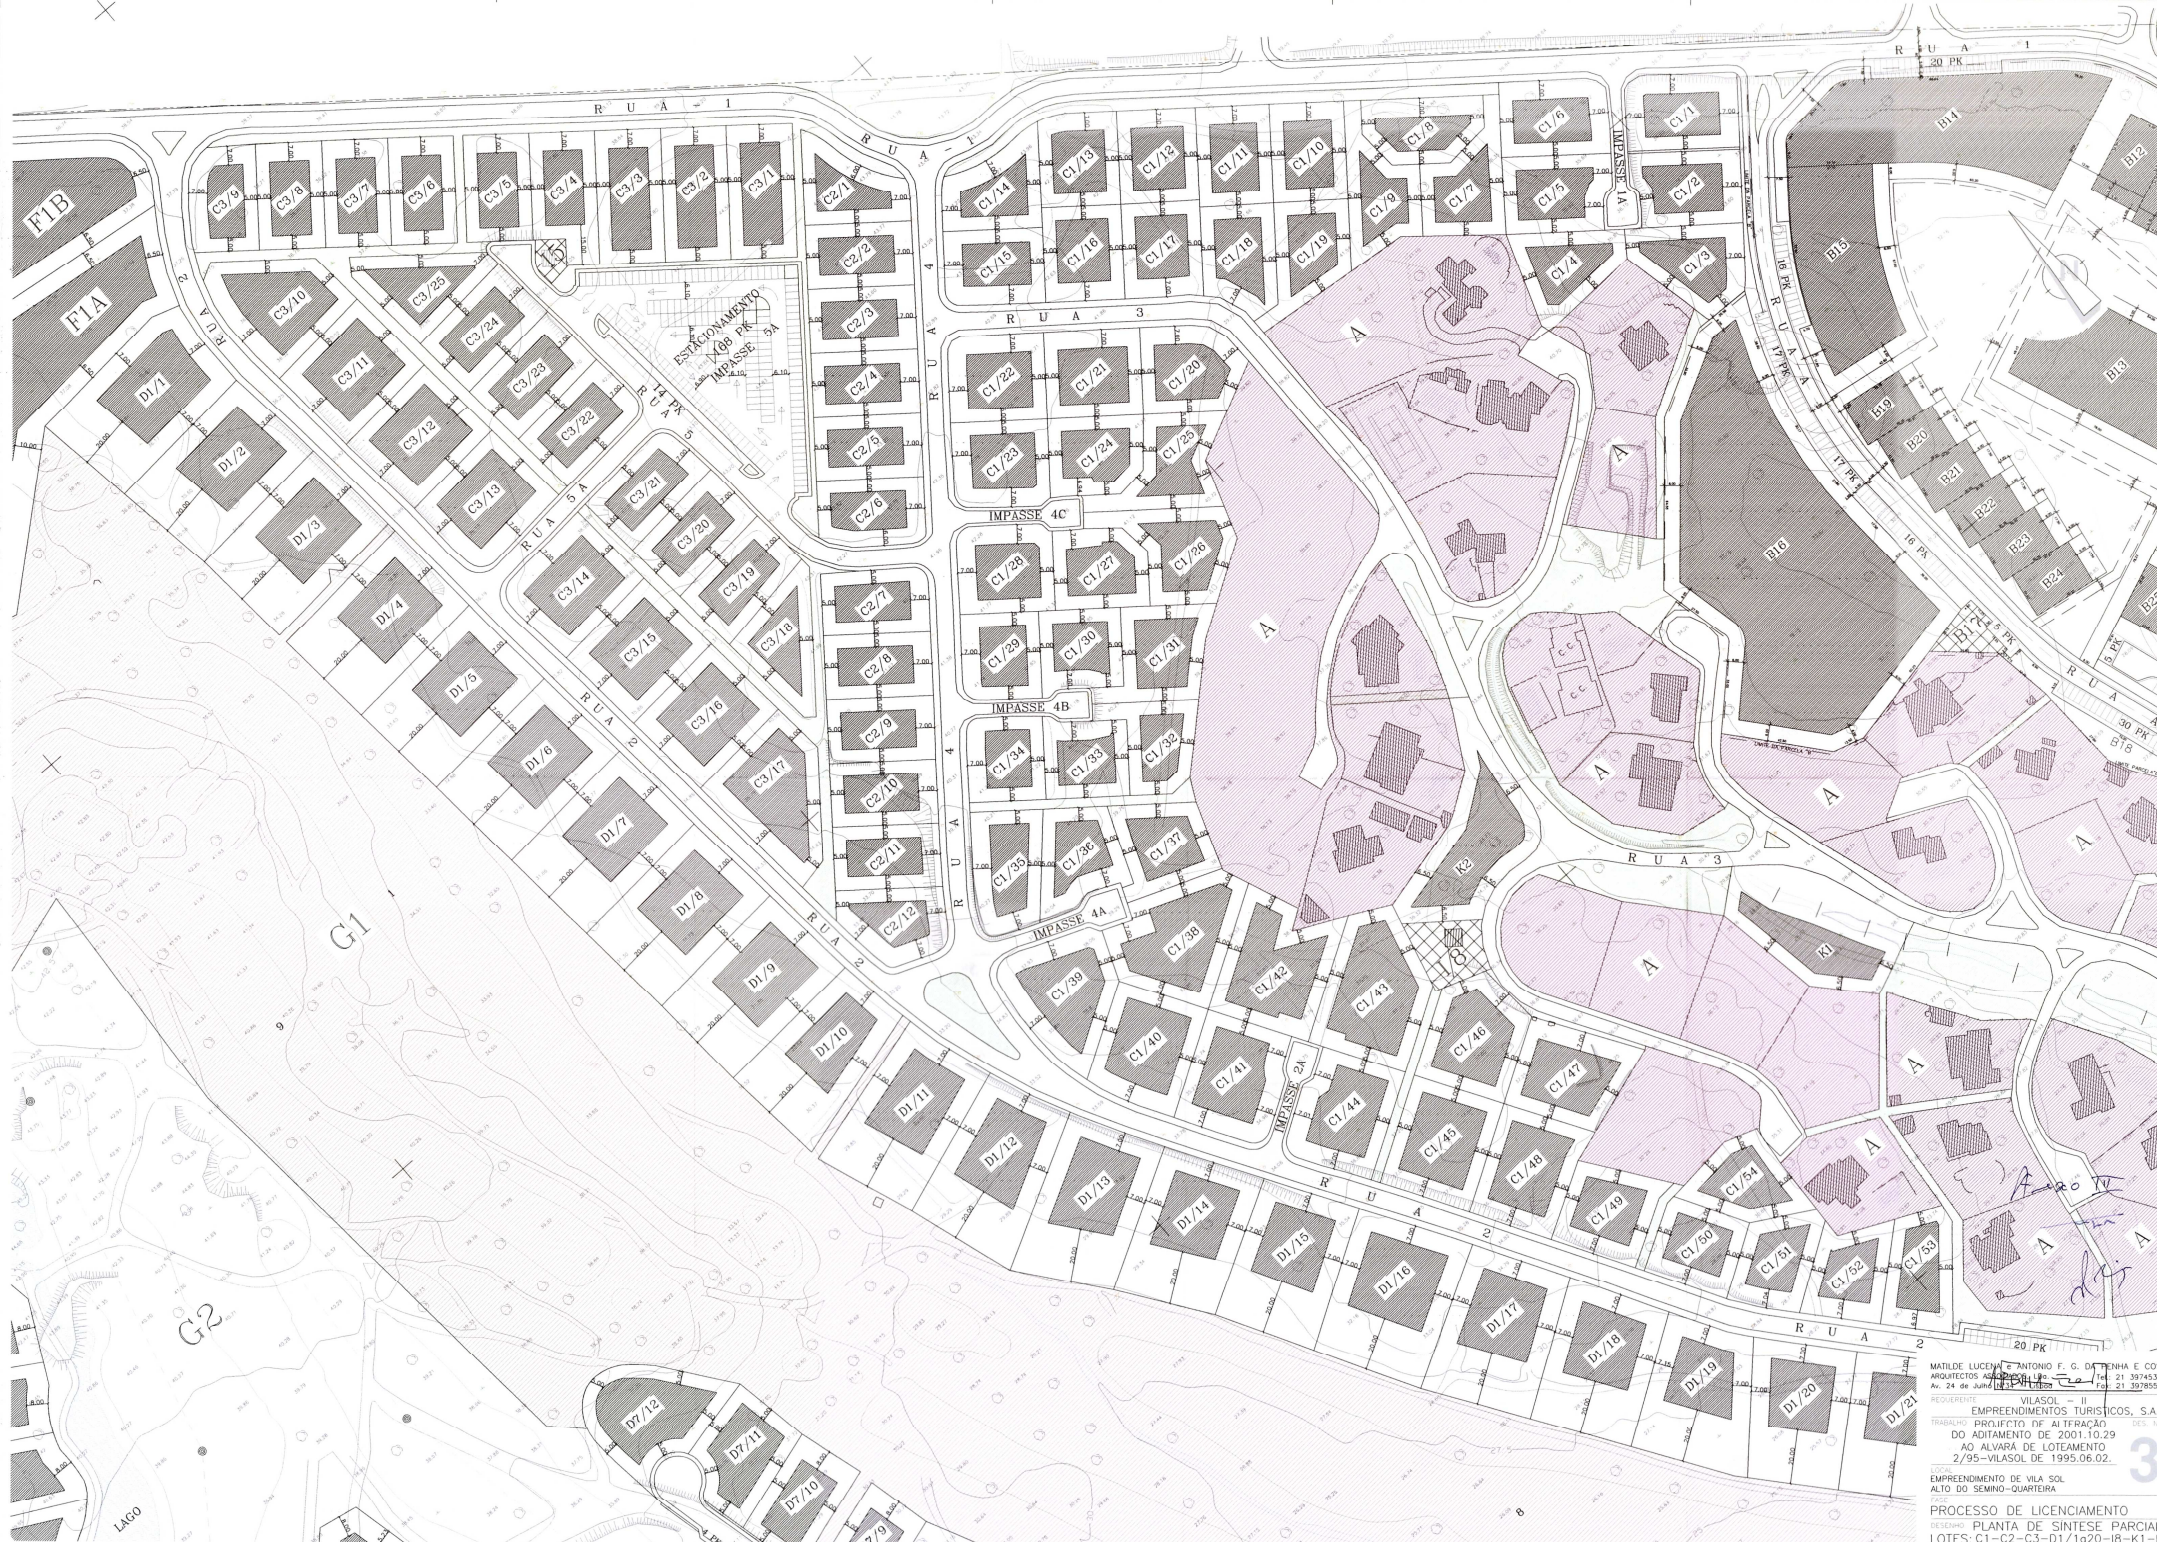

MATILDE LUCENA, ANTONIO F. G. DA SILVA E COSTA
ARQUITECTOS ASSOCIADOS
Av. 24 de Junho, 111 - FLORES - Tel. 21 3974530
Fax. 21 3978555

PROPOSTA DE LICENCIAMENTO II
EMPREENHIMENTOS TURÍSTICOS, S.A.
TRABALHO PROPOSTO DE ATRAÇÃO
DO ADITAMENTO DE 2001-10-29
AO ALVARÁ DE LOTEAMENTO
2/95-VILASOL DE 1995-06-02

EMPREENHIMENTO DE VILA SOL
ALTO DO SEMINO-QUARTIERA

PROCESSO DE LICENCIAMENTO
PLANTA DE SÍNTESE PARCIAL
LOTES: C1-C2-C3-D1/1a20-18-K1-K2

REV. 2002 ESC. 1:1000