


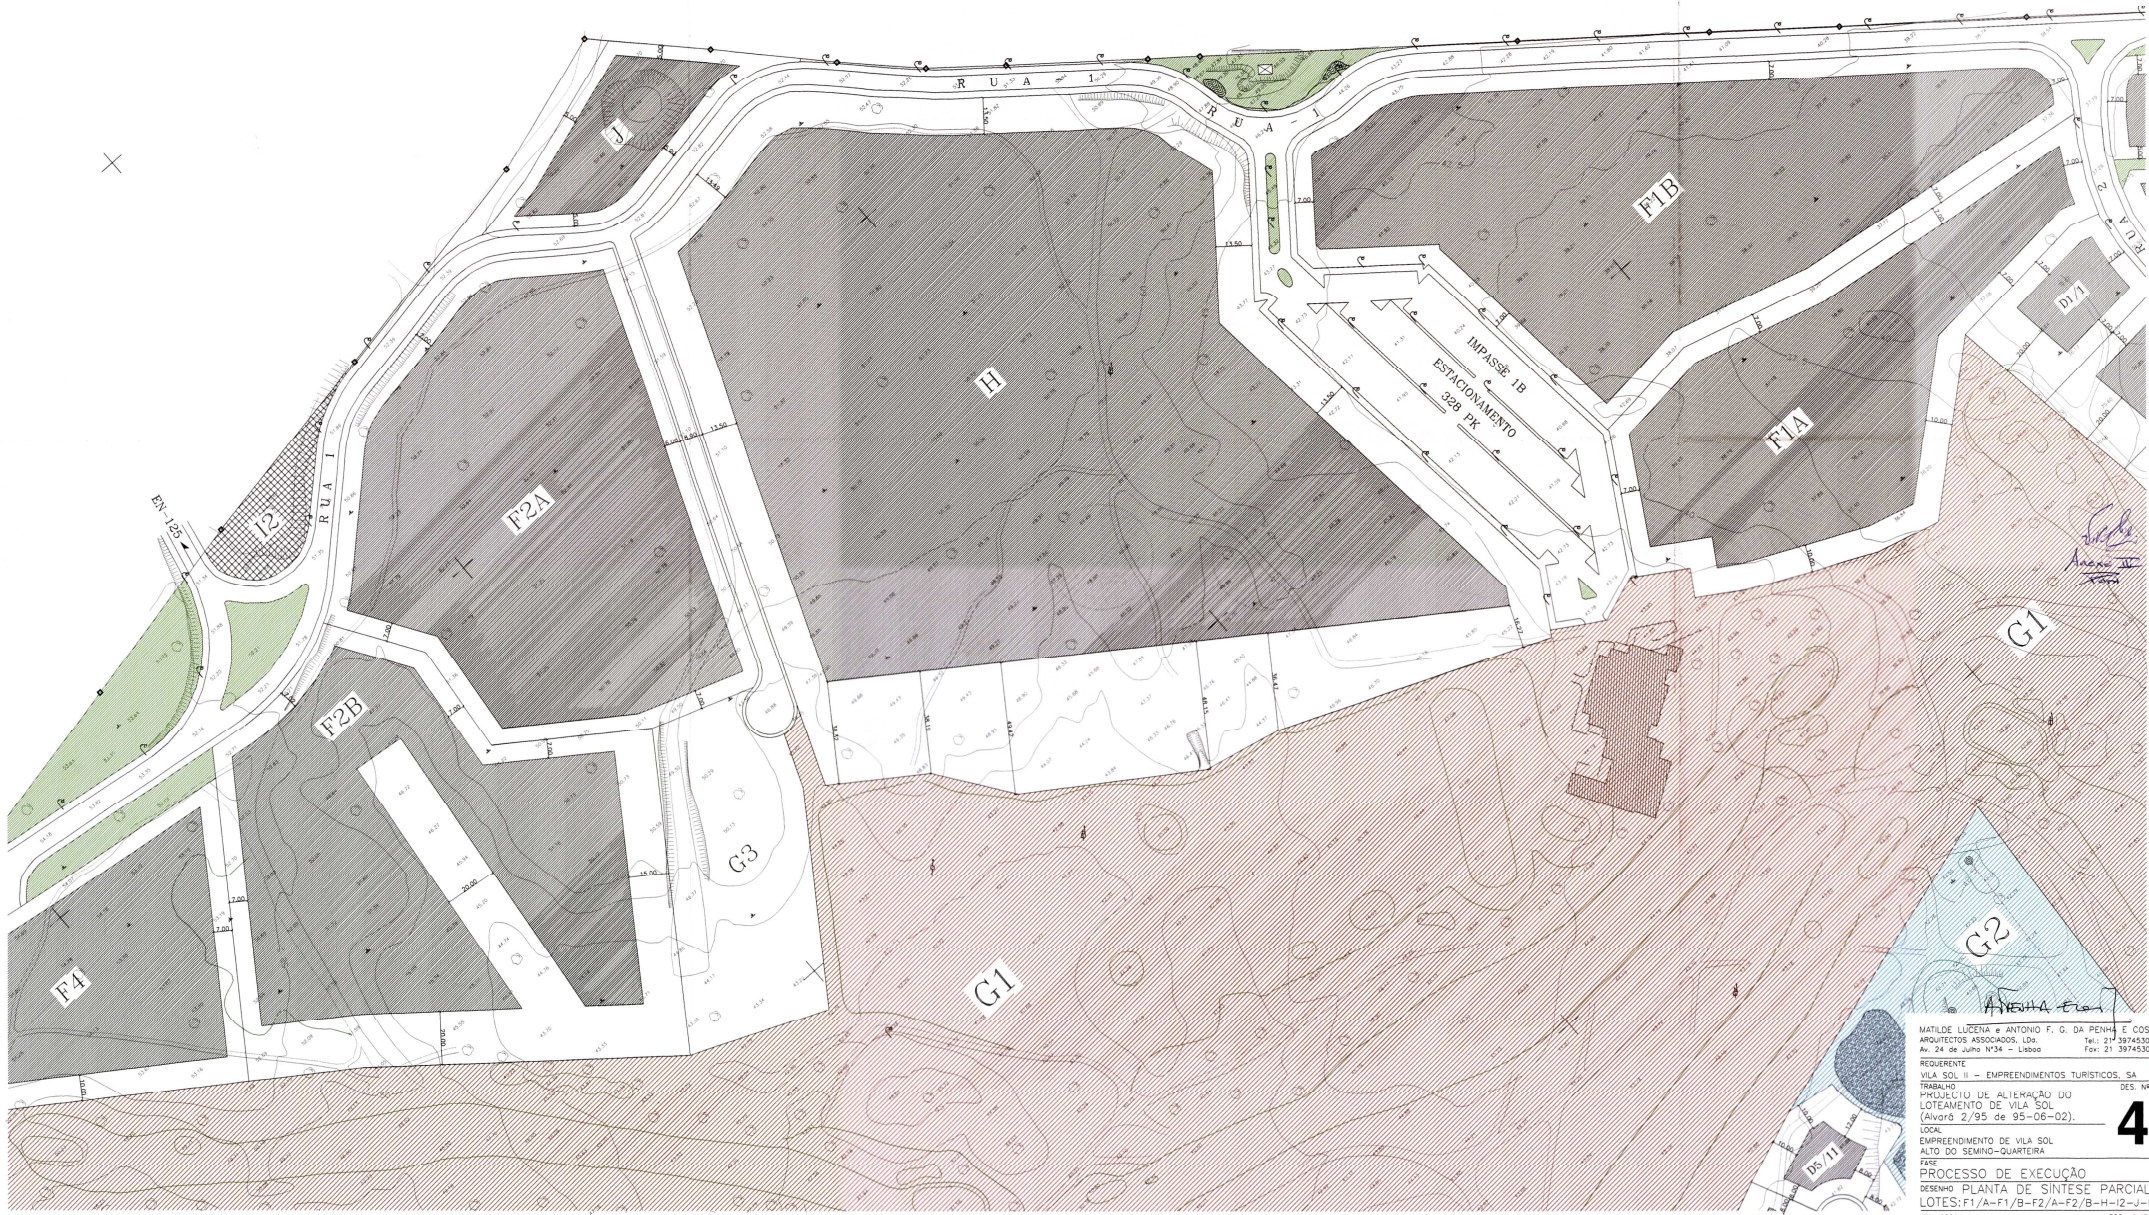

MATILDE LUZENA e ANTONIO F. G. DA PENHA e COSTA
ARQUITECTOS ASSOCIADOS, Lda. Tel: 217 3974530
Al. 24 de Junho N°34 - Lisboa Fax: 21 3974530

REQUERENTE
VILA SOL II - EMPREENDIMENTOS TURISTICOS, SA

TRABALHO
PROJECÇÃO DE ALIENACÃO DO LOTEAMENTO DE VILA SOL (Alvará 2/95 de 95-06-02).

LOCAL
EMPREENHIMENTO DE VILA SOL ALTO DO SEMINO-QUARTEIRA

FOLHA
PROCESO DE EXECUÇÃO
DESENHO PLANTA DE SÍNTESE PARCIAL
LOTES: F1/A-F1/B-F2/A-F2/B-H-I2-J-K

JUL 2001 ESC. 1:1000