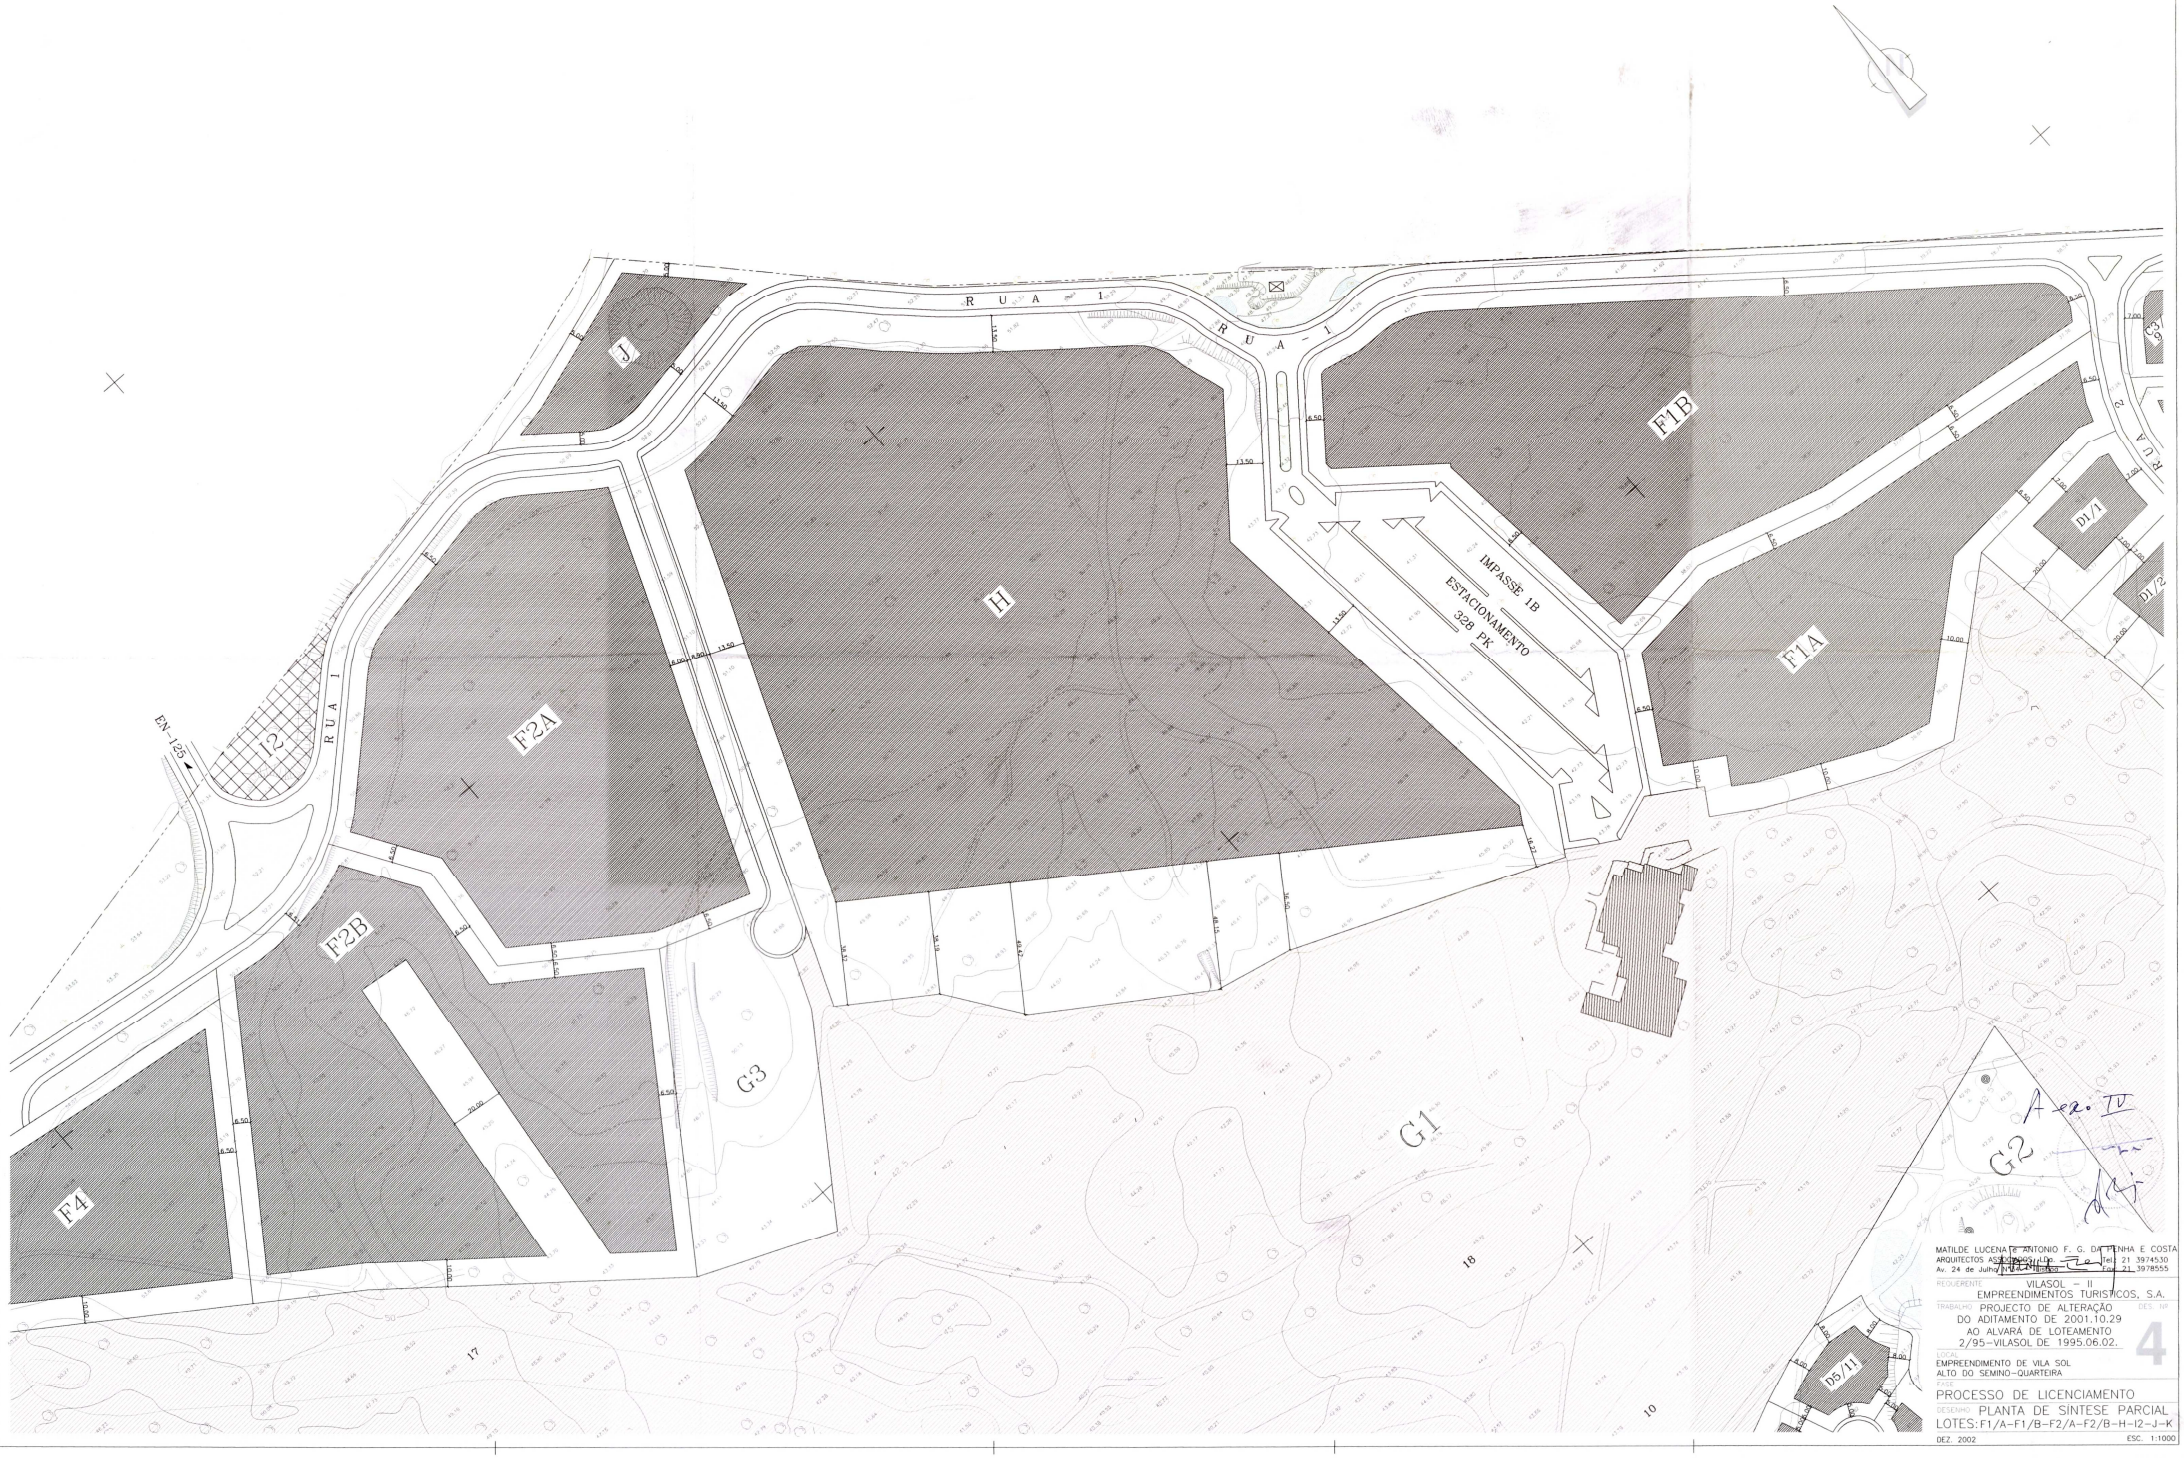

MATILDE LUCENA e ANTONIO F. G. DA PENHA E COSTA
ARQUITECTOS ASSOCIADOS, LDA. Tel: 21 3974530
Av. 24 de Julho 1124 - 1º Dto. Fax: 21 3978555

REQUERENTE VILASOL – II
EMPREENDIMENTOS TURISTICOS, S.A.

TRABALHO PROJECTO DE ALTERAÇÃO
DO ADITAMENTO DE 2001.10.29
AO ALVARÁ DE LOTEAMENTO
2/95–VILASOL DE 1995.06.02.

DES. Nº 4

LOCAL
EMPREENDIMENTO DE VILA SOL
ALTO DO SEMINO–QUARTEIRA

FASE
PROCESSO DE LICENCIAMENTO

DESENHO PLANTA DE SÍNTESE PARCIAL
LOTES: F1/A–F1/B–F2/A–F2/B–H–I2–J–K

DEZ. 2002 ESC. 1:1000