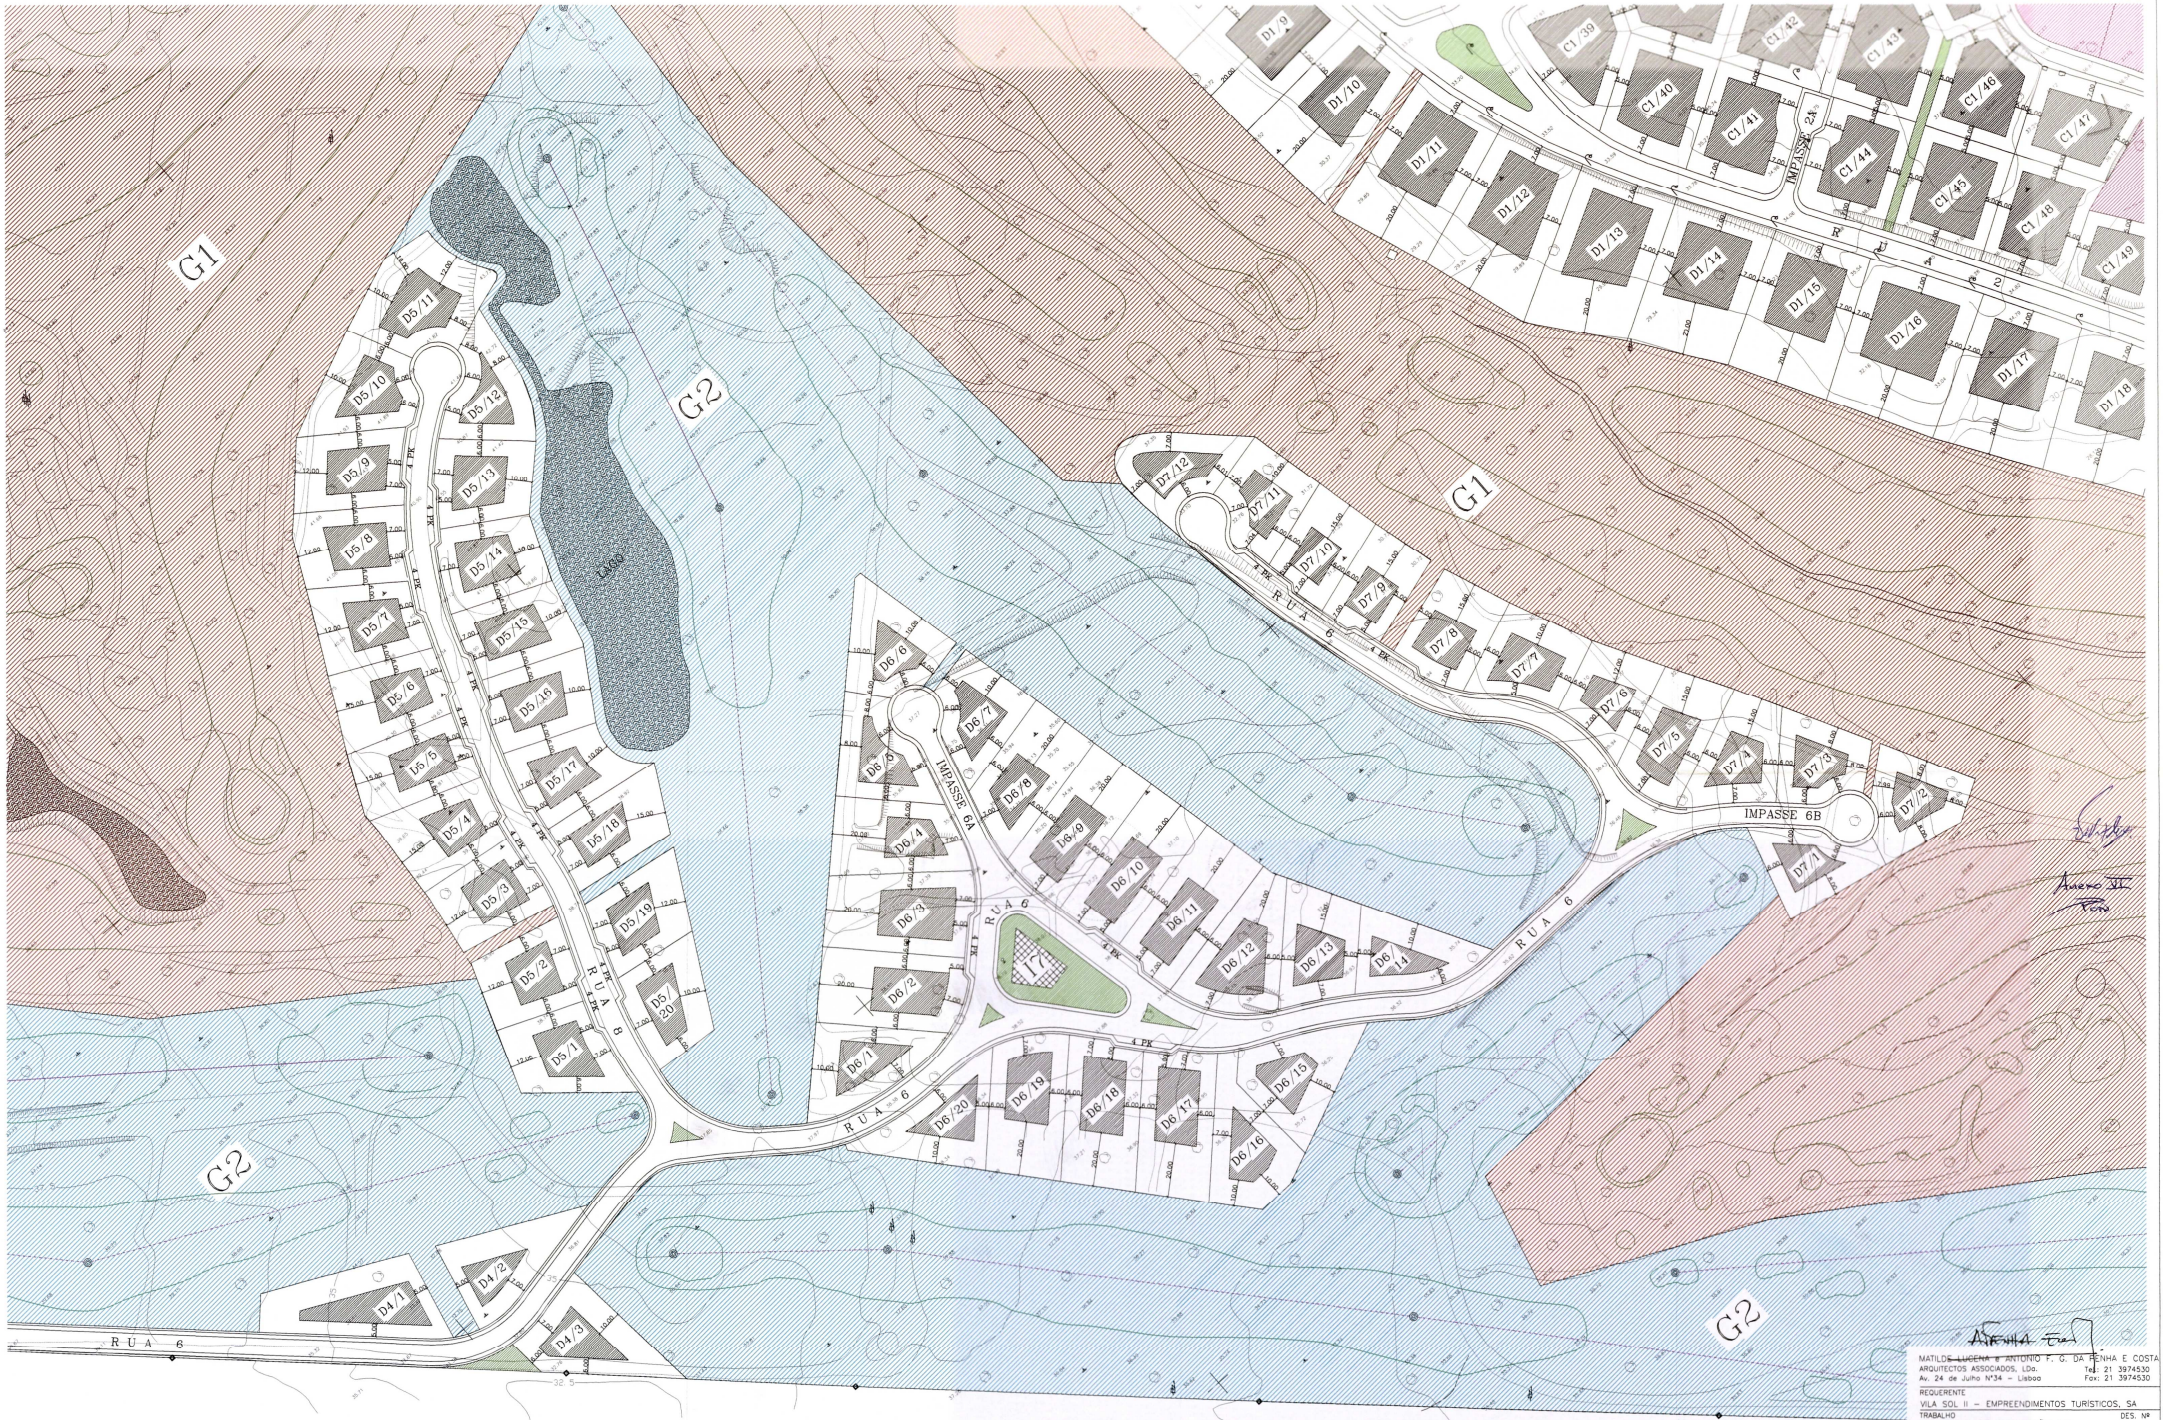

MATILDE LUCENA E ANTÓNIO F. G. DA PENHA E COSTA
ARQUITECTOS ASSOCIADOS, LDa.
Av. 24 de Julho Nº34 – Lisboa
Tel: 21 3974530
Fax: 21 3974530

REQUERENTE
VILA SOL II – EMPREENDIMENTOS TURÍSTICOS, SA

TRABALHO
PROJECTO DE ALTERAÇÃO DO LOTEAMENTO DE VILA SOL (Alvará 2/95 de 95-06-02).

DES. Nº
6

LOCAL
EMPREENDIMENTO DE VILA SOL
ALTO DO SEMINO-QUARTEIRA

FASE
PROCESSO DE EXECUÇÃO

DESENHO PLANTA DE SÍNTESE PARCIAL
LOTES: 04-D5-D6-D7-I7

JUL. 2001

ESC. 1:1000