


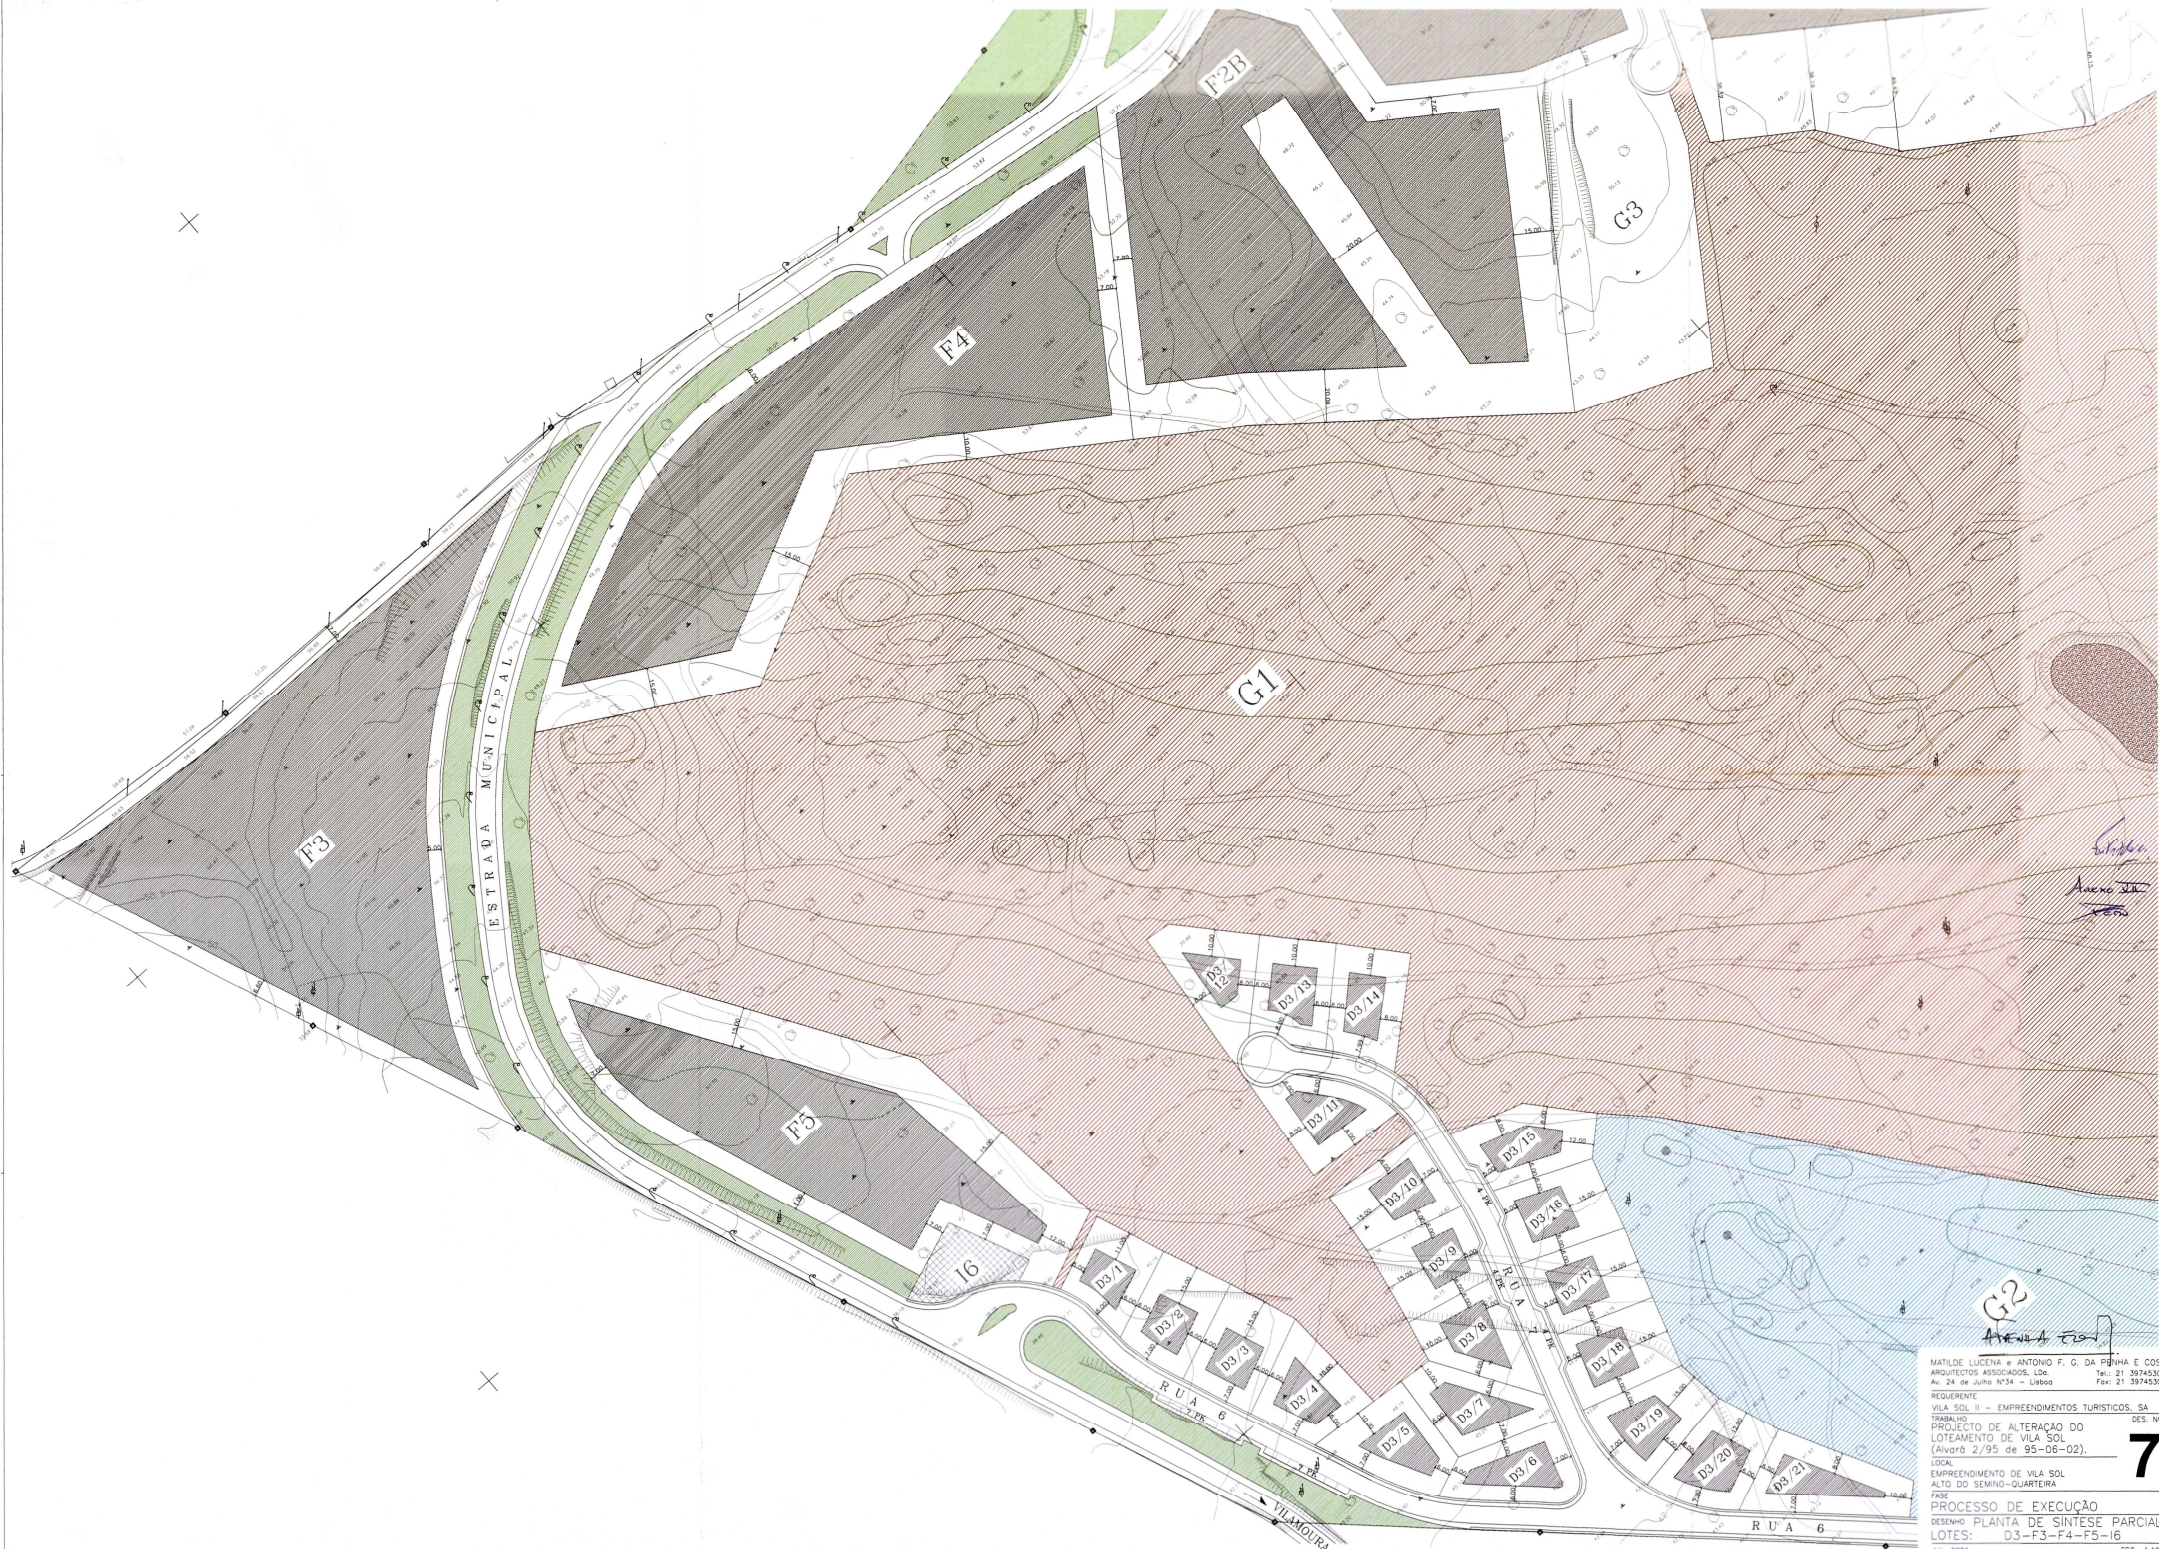

MATILDE LUCENA e ANTONIO F. G. DA PÊNEIRA E COSTA
ARQUITECTOS ASSOCIADOS, Lda.
Av. 24 de Julho N.º 34 - Lisboa
Tel.: 21 3974530
Fax: 21 3974530

REGULANTE
VILA SOL II - EMPREENDIMENTOS TURÍSTICOS, SA

TRABALHO
PROJECTO DE ALTERAÇÃO DO
LOTEAMENTO DE VILA SOL
(Alvará 2/95 de 95-06-02)

LOCAL
EMPREENDIMENTO DE VILA SOL
ALTO DO SEMINHO-QUARTEIRA

FASE
PROCESSO DE EXECUÇÃO
DESENHO PLANTA DE SÍNTESE PARCIAL
LOTES: D3-F3-F4-F5-16

JUL 2001 ESC. 1:1000