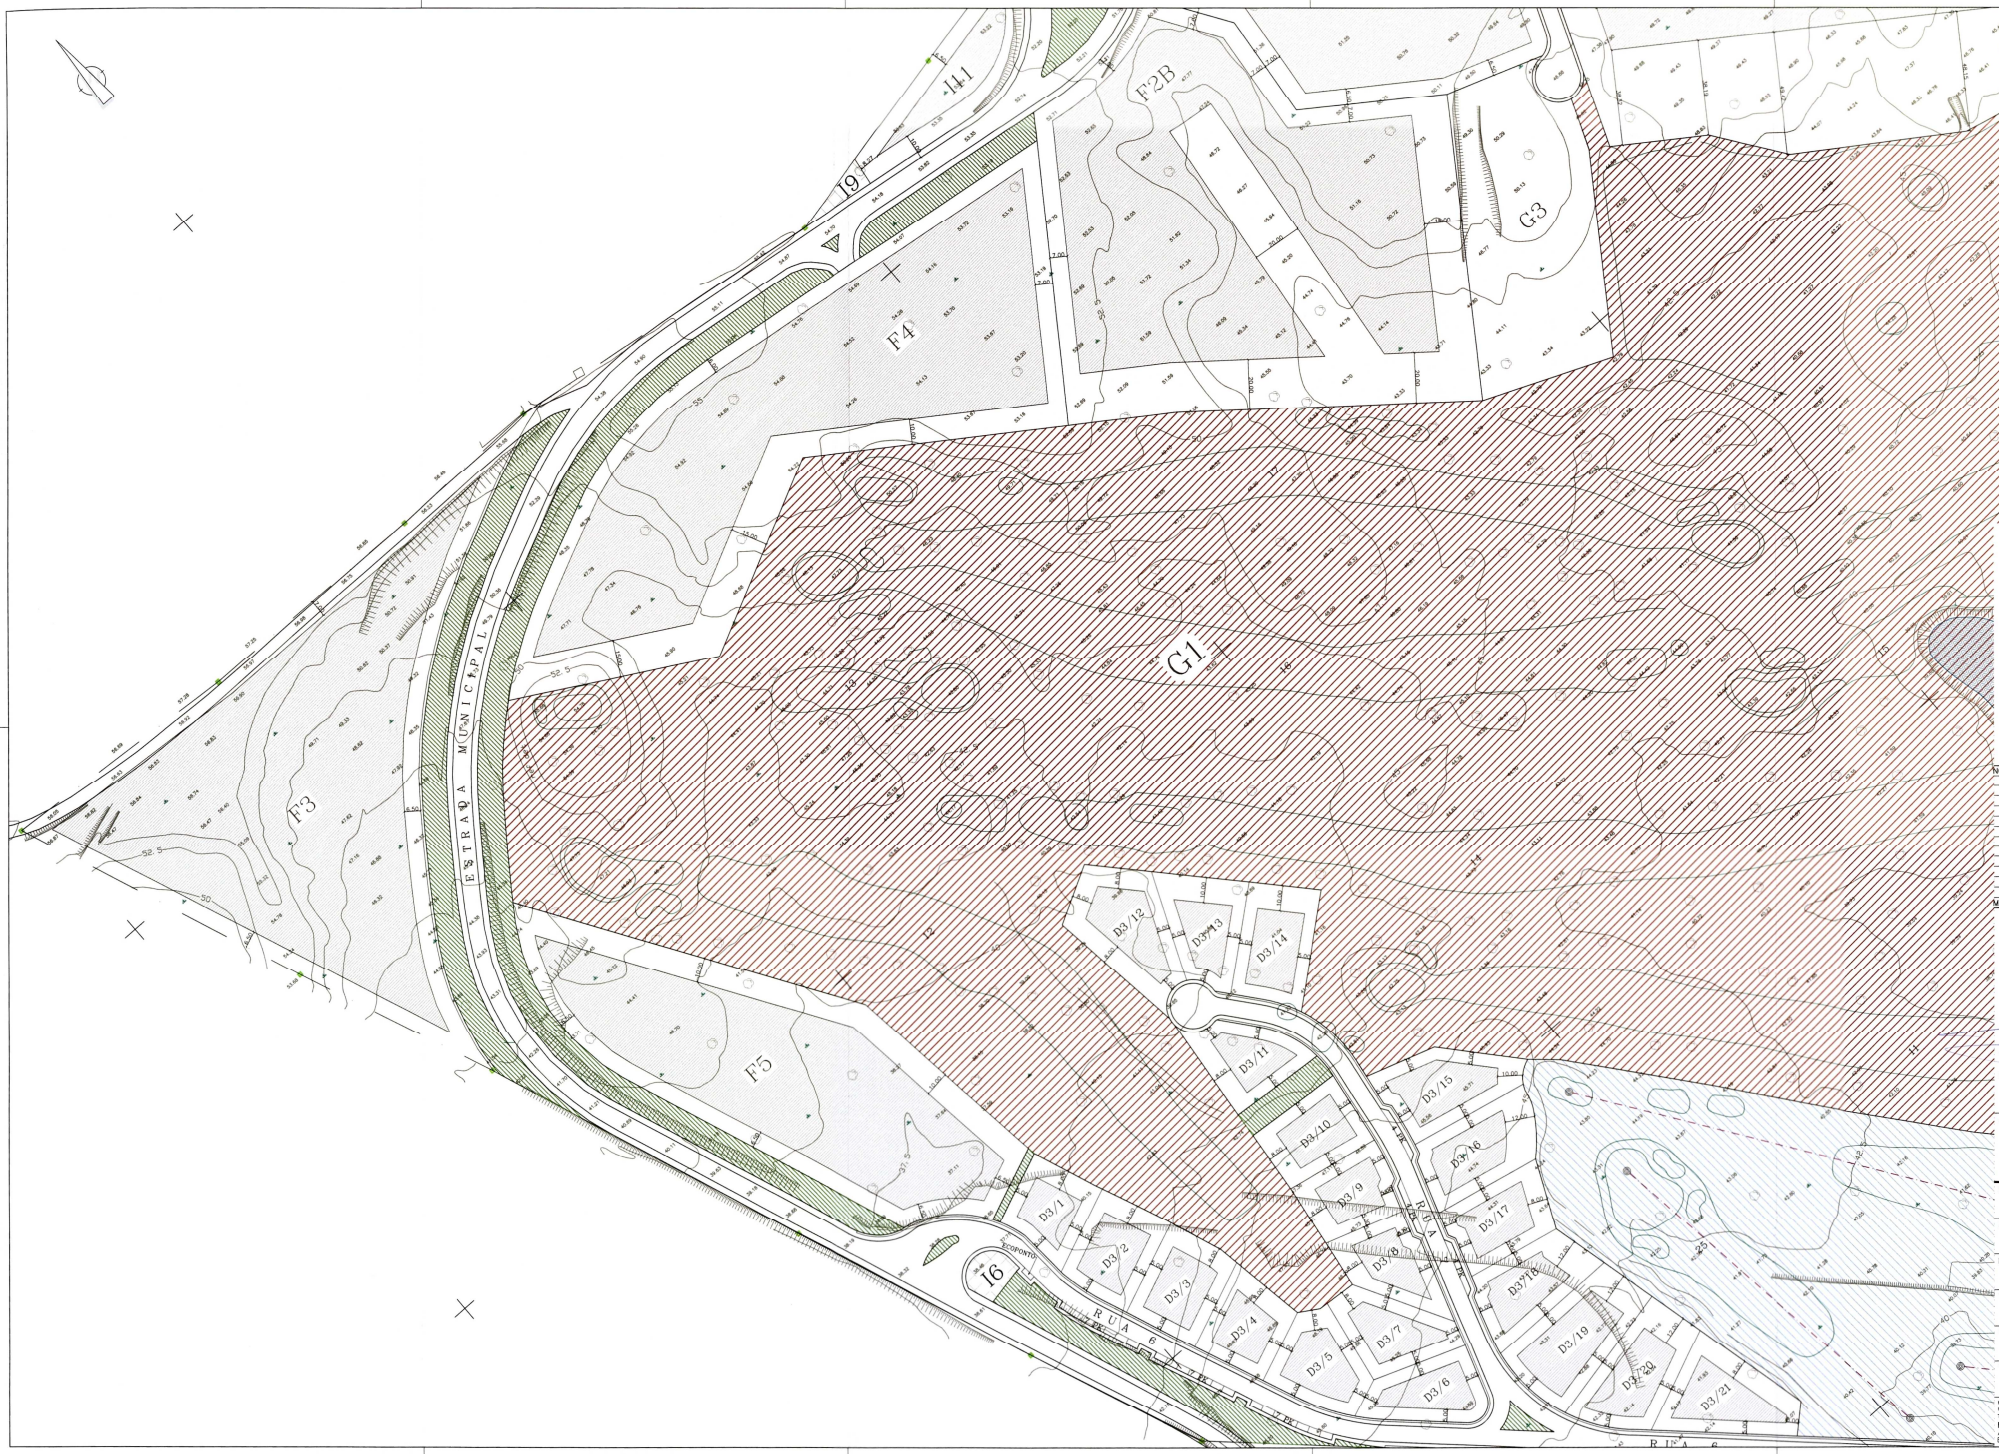


NOTAS

MODIFICAÇÕES

REGINO CRUZ
ARQUITECTOS

ARQUITECTO RESPONSÁVEL
REGINO CRUZ

COLABORADORES
CELIDE CRUZ, CONCEIÇÃO COSTA, PEDRO GUEDES
JORGE SERRANO, FRANCK DESCHAMPS
AUGUSTO LOPES, JOSÉ OLIVEIRA, ARQs

CLIENTE
VILA SOL II
EMPREENDIMENTOS TURÍSTICOS, S.A.

DESIGNAÇÃO
PROJECTO DE ALTERAÇÃO DO ADITAMENTO DE 2004.06.25 AO ALVARÁ DE LOTEAMENTO 2/95-VILASOL DE 1995.06.02.

DISCIPLINA
ARQUITECTURA

FASE DE PROJECTO
PROCESSO DE LICENCIAMENTO

TITULO
PLANTA DE SINTESE PARCIAL

| DATA | DISCIPLINA/FASE |
|---|---|
| 2006/01/19 | URB - L |
| | PROJECTO: P048 - 98 |
| ESCALA | DESENHO/REVISÃO |
| 1/1000 | 007/ 01 |

RESERVAM-SE OS DIREITOS DE AUTOR SOBRE TODAS AS INFORMAÇÕES INSERIDAS NESTE DESENHO, NÃO PODENDO SER REPRODUZIDAS NO TODO OU EM PARTE, SEM O PRÉVIO CONSENTIMENTO ESCRITO DE:
REGINO CRUZ-ARQUITECTOS E CONSULTORES, S.A.
AVENIDA DE PORTUGAL, 8 / 4º – 2765-272 ESTORIL – PORTUGAL
E-mail: rcg@reginocruz.com TEL: 214 679 700 FAX: 214 679 766