


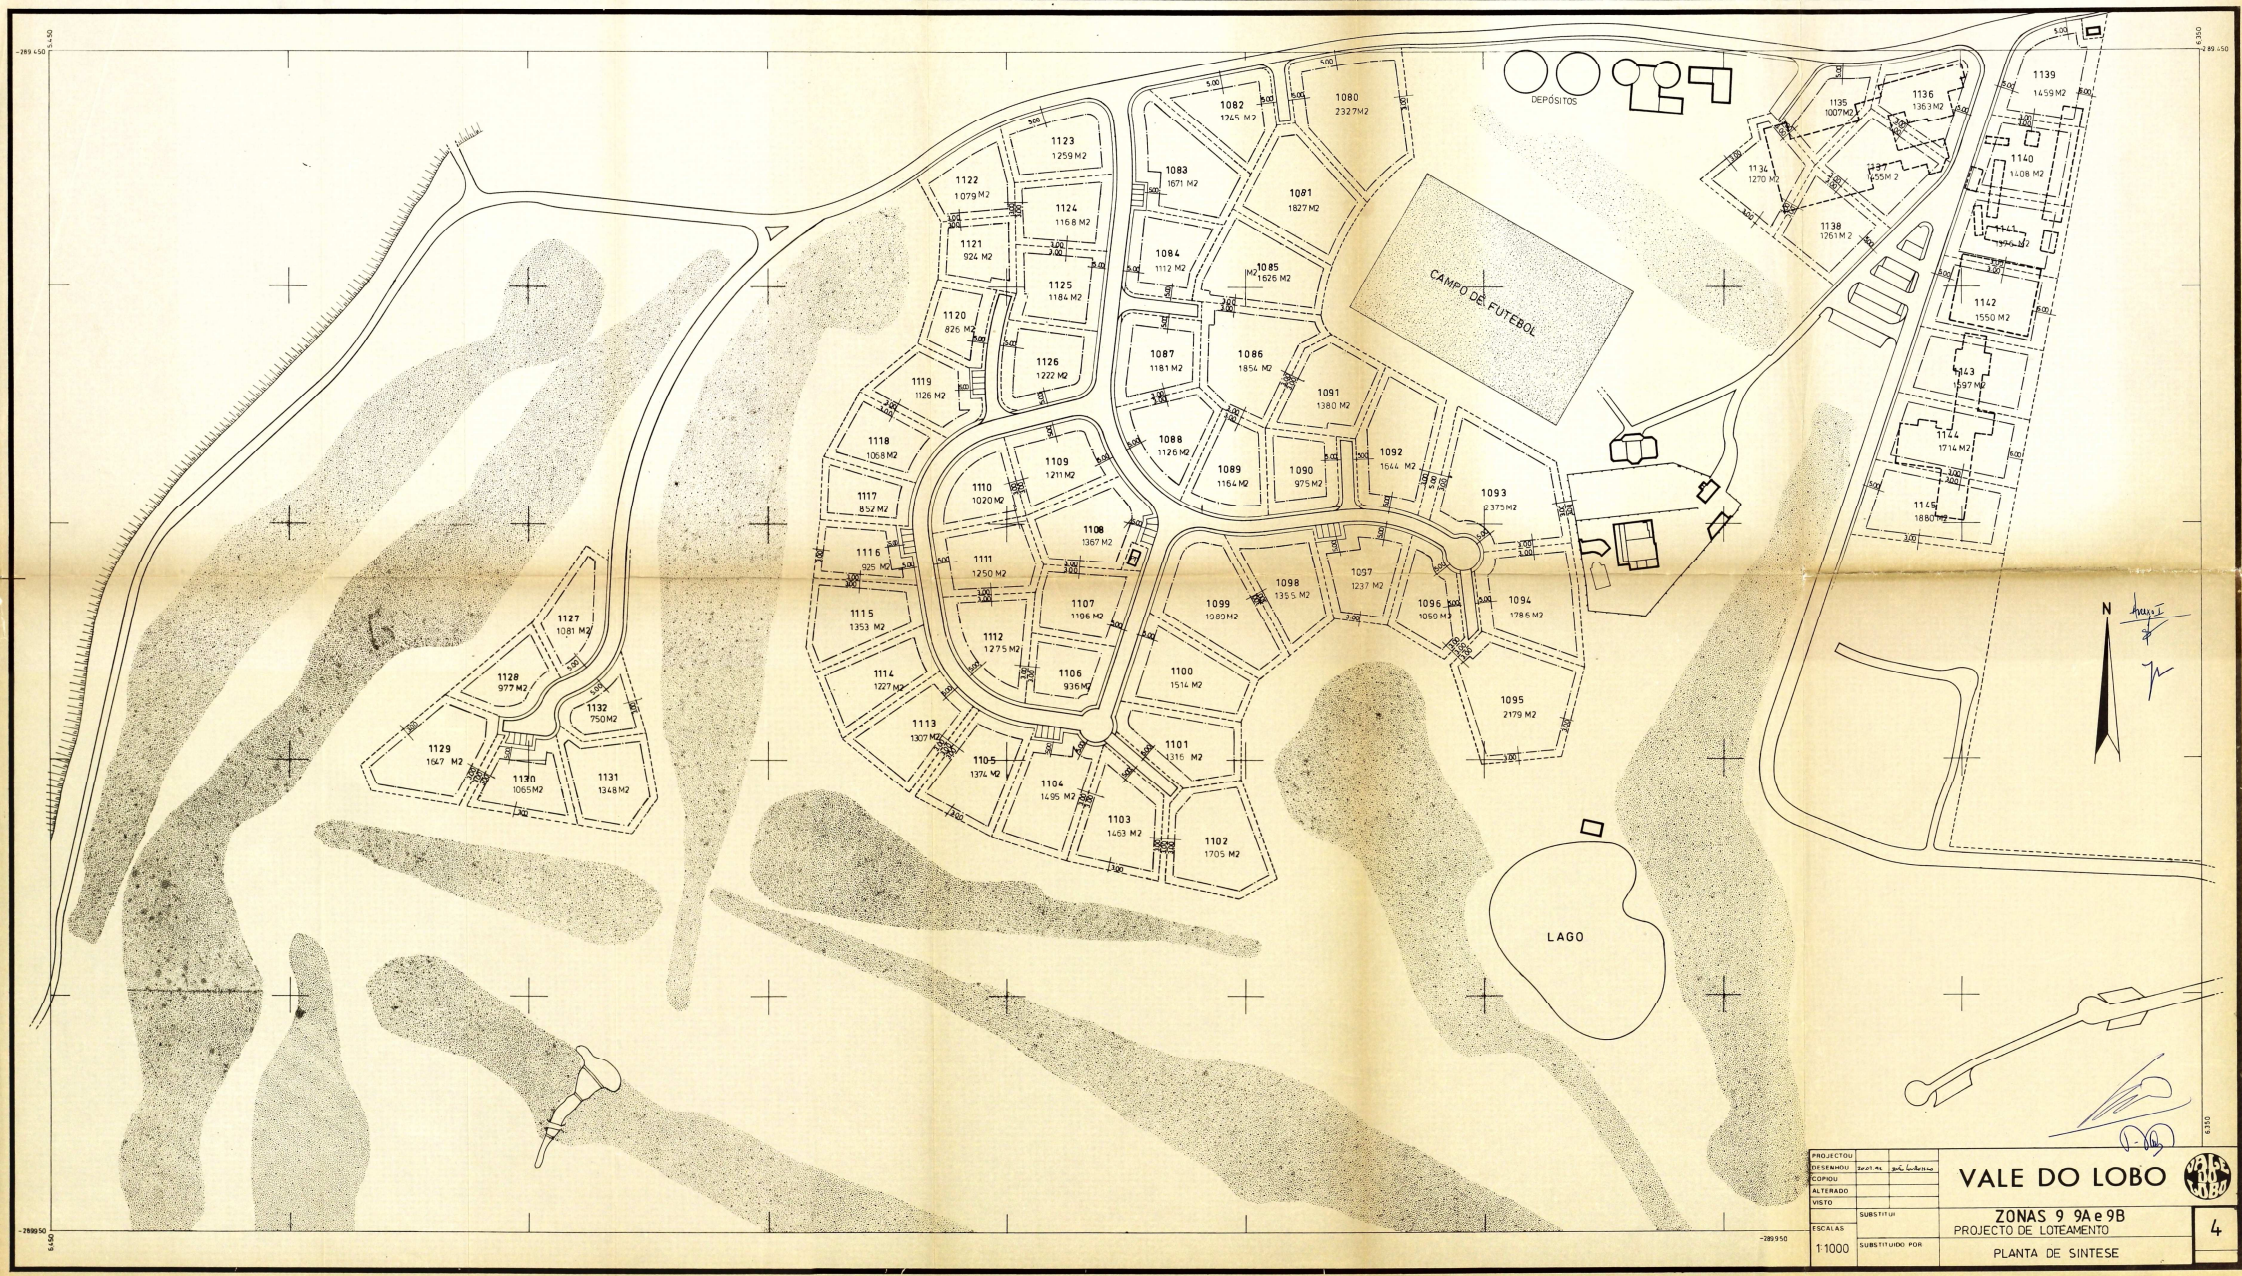

PROJECCION	
DESENHO	
COPION	
ALTERADO	
VISTO	
ESCALAS	
1:1000	
SUBSTITUI	
SUBSTITUIDO POR	

VALE DO LOBO

ZONAS 9 9A e 9B
PROJECTO DE LOTEAMENTO

PLANTA DE SINTESE

4