




ZONA 9C

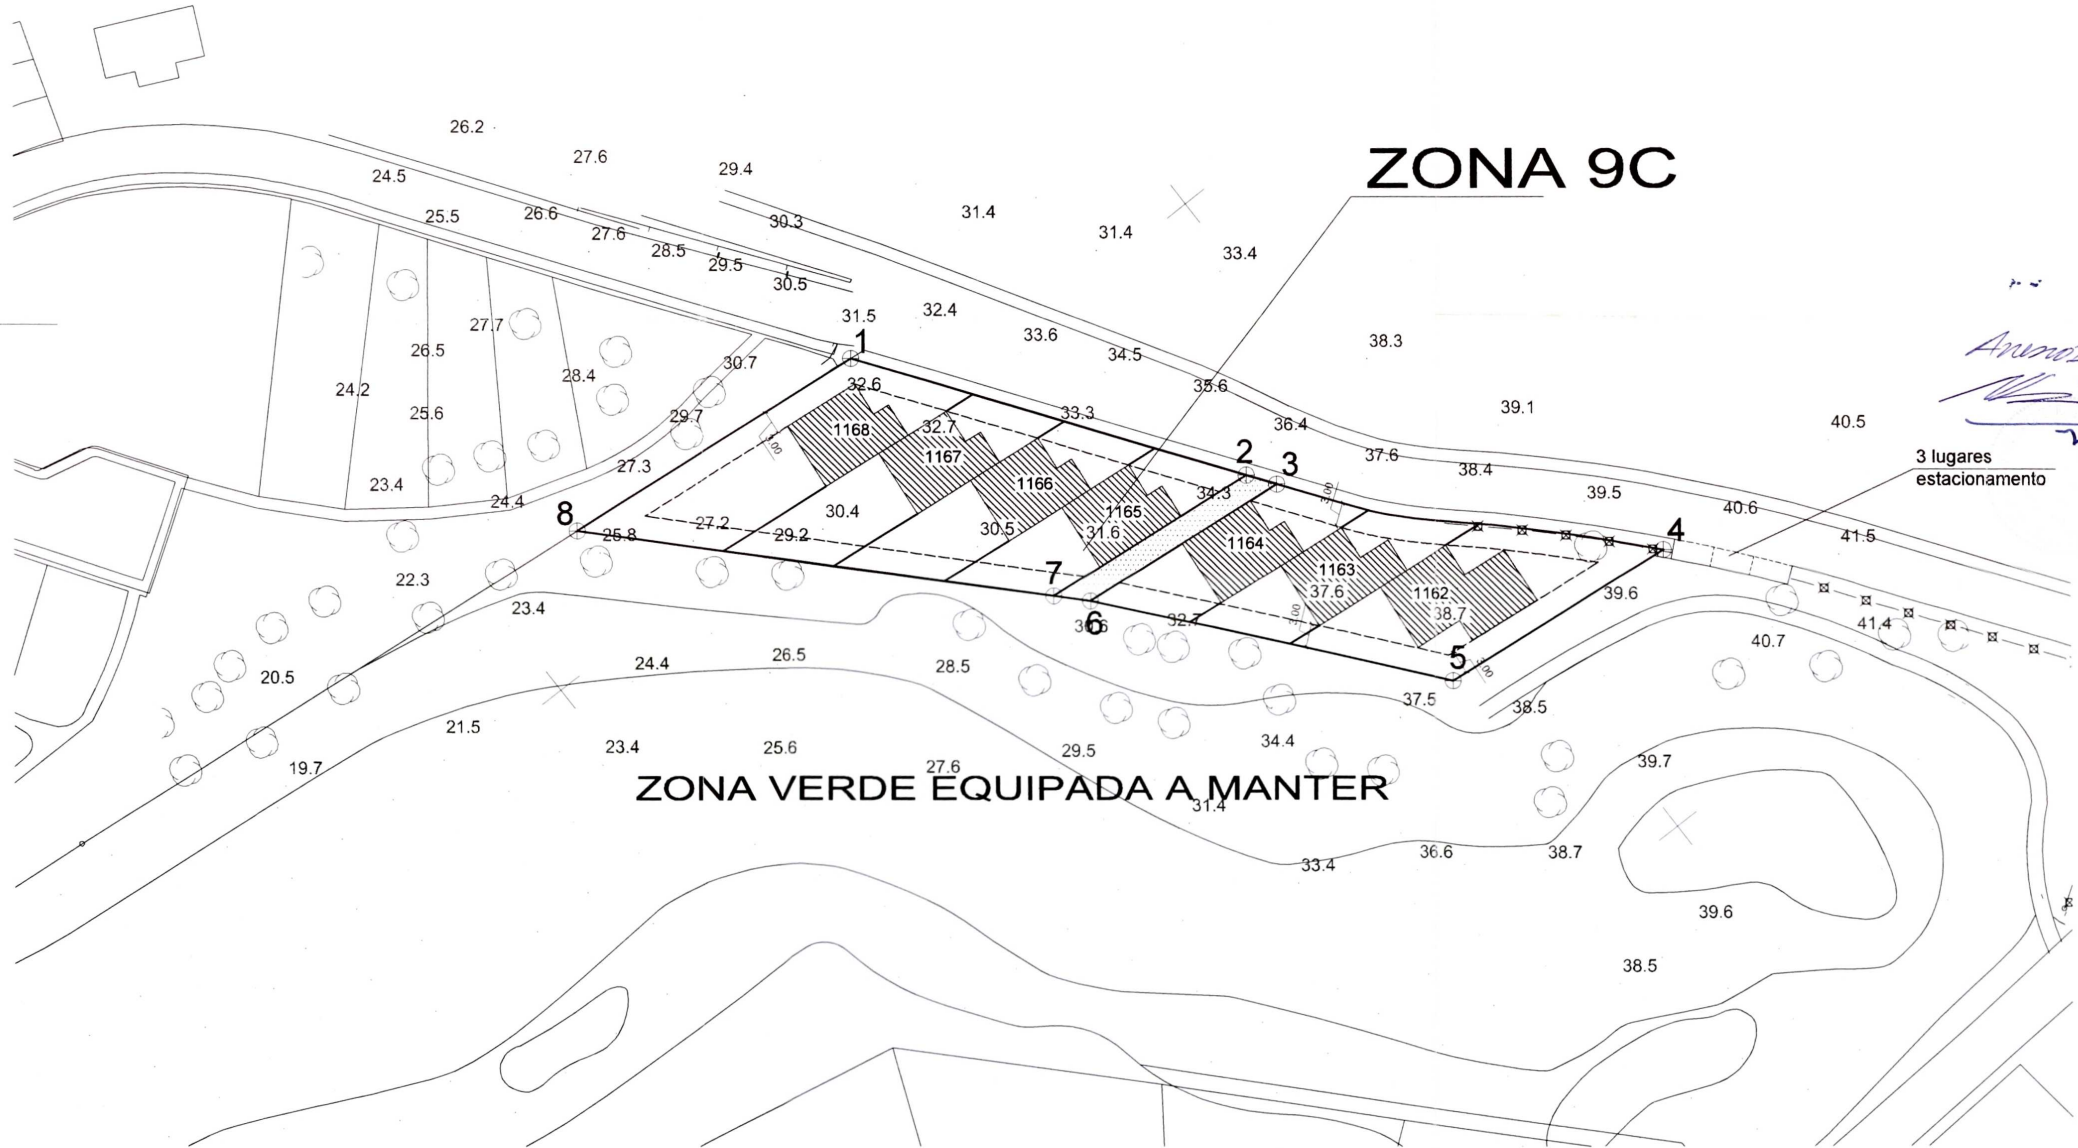

ÁREA DA PARCELA A LOTEAR - 2380.00 M2
 ÁREA TOTAL DE LOTES - 2295.00 M2
 ÁREA TOTAL DE IMPLANTAÇÃO - 745.00 M2
 ÁREA TOTAL DE CONSTRUÇÃO - 1250.00 M2

 MORADIAS UNIFAMILIARES GEMINADAS
 NUMERO TOTAL DE FOGOS - 7
 NUMERO DE PISOS ACIMA DA COTA DE SOLEIRA - 2
 NUMERO DE PISOS ABAIXO DA COTA DE SOLEIRA - 1
 CÉRCEA MÁXIMA - 6.50 MT

 ÁREA DE CEDÊNCIA PARA ZONAS VERDES LIVRES - 85.00 M2

REV.	DATA	DESCRIÇÃO	DESENHOU	PROJECTOU
A	27.06.03	EMISSÃO PARA LICENCIAMENTO	JOÃO LOURENÇO	VASCO VIEIRA
REQ: VALE DO LOBO RESORT TURÍSTICO DE LUXO, S.A.				VALE DO LOBO
PROJECTO DE ALTERAÇÃO AO LOTEAMENTO				
LOCAL: ZONA 9, 9A e 9B - VALE DO LOBO				RESORT TURÍSTICO DE LUXO, S.A.
PLANTA DE SÍNTESE DA ZONA 9C				05
ESCALA	1:500			REV. A